

PROJEKT ZAGOSPODAROWANIA TERENU
skala 1:500

TEMAT: BUDOWA BOISKA WIELOFUNKCYJNEGO
przy I Liceum Ogólnokształcącym im. Jana Kasprówicza
ul. 3 - Maja 11-13, 88-100 Inowrocław

NR DZ.: 19, obręb 6, Inowrocław-M

INWESTOR: Powiat Inowrocławski
ADRES: ul. Prezydenta Franklina Roosevelta 36/38, 88-100 Inowrocław


OZNACZENIA:

A, B, C, D... - granica obszaru opracowania

- boiska szkolne, nawierzchnia sportowa poliuretanowa pow. 1001,25m²
- nawierzchnia z kostki betonowej.
- 1 - istniejący budynek sali gimnastycznej
- 2 - istniejący budynek sali gimnastycznej
- furtka wejściowa szer. 1,0m
- brama techniczna szer. 2,5m

UWAGA:

- Nie należy odmierzania wymiaru z rysunku ani używać go jako szablonu. Przed przystąpieniem do prac budowlanych należy sprawdzić wymiary w naturze. W przypadku stwierdzenia niezgodności należy zwrócić się do Inspektora Nadzoru lub z Projektanta.
- Przed przystąpieniem do prac budowlanych należy sprawdzić czy nie występują kolizje w usytuowaniu projektowanego boiska z istniejącą infrastrukturą techniczną.
- Roboty budowlane i montażowe należy wykonywać zgodnie z warunkami przepisów budowlanych i PN oraz z zachowanie przepisów BHP.
- Projektowane boisko lokować centralnie na istniejącej płycie betonowej.

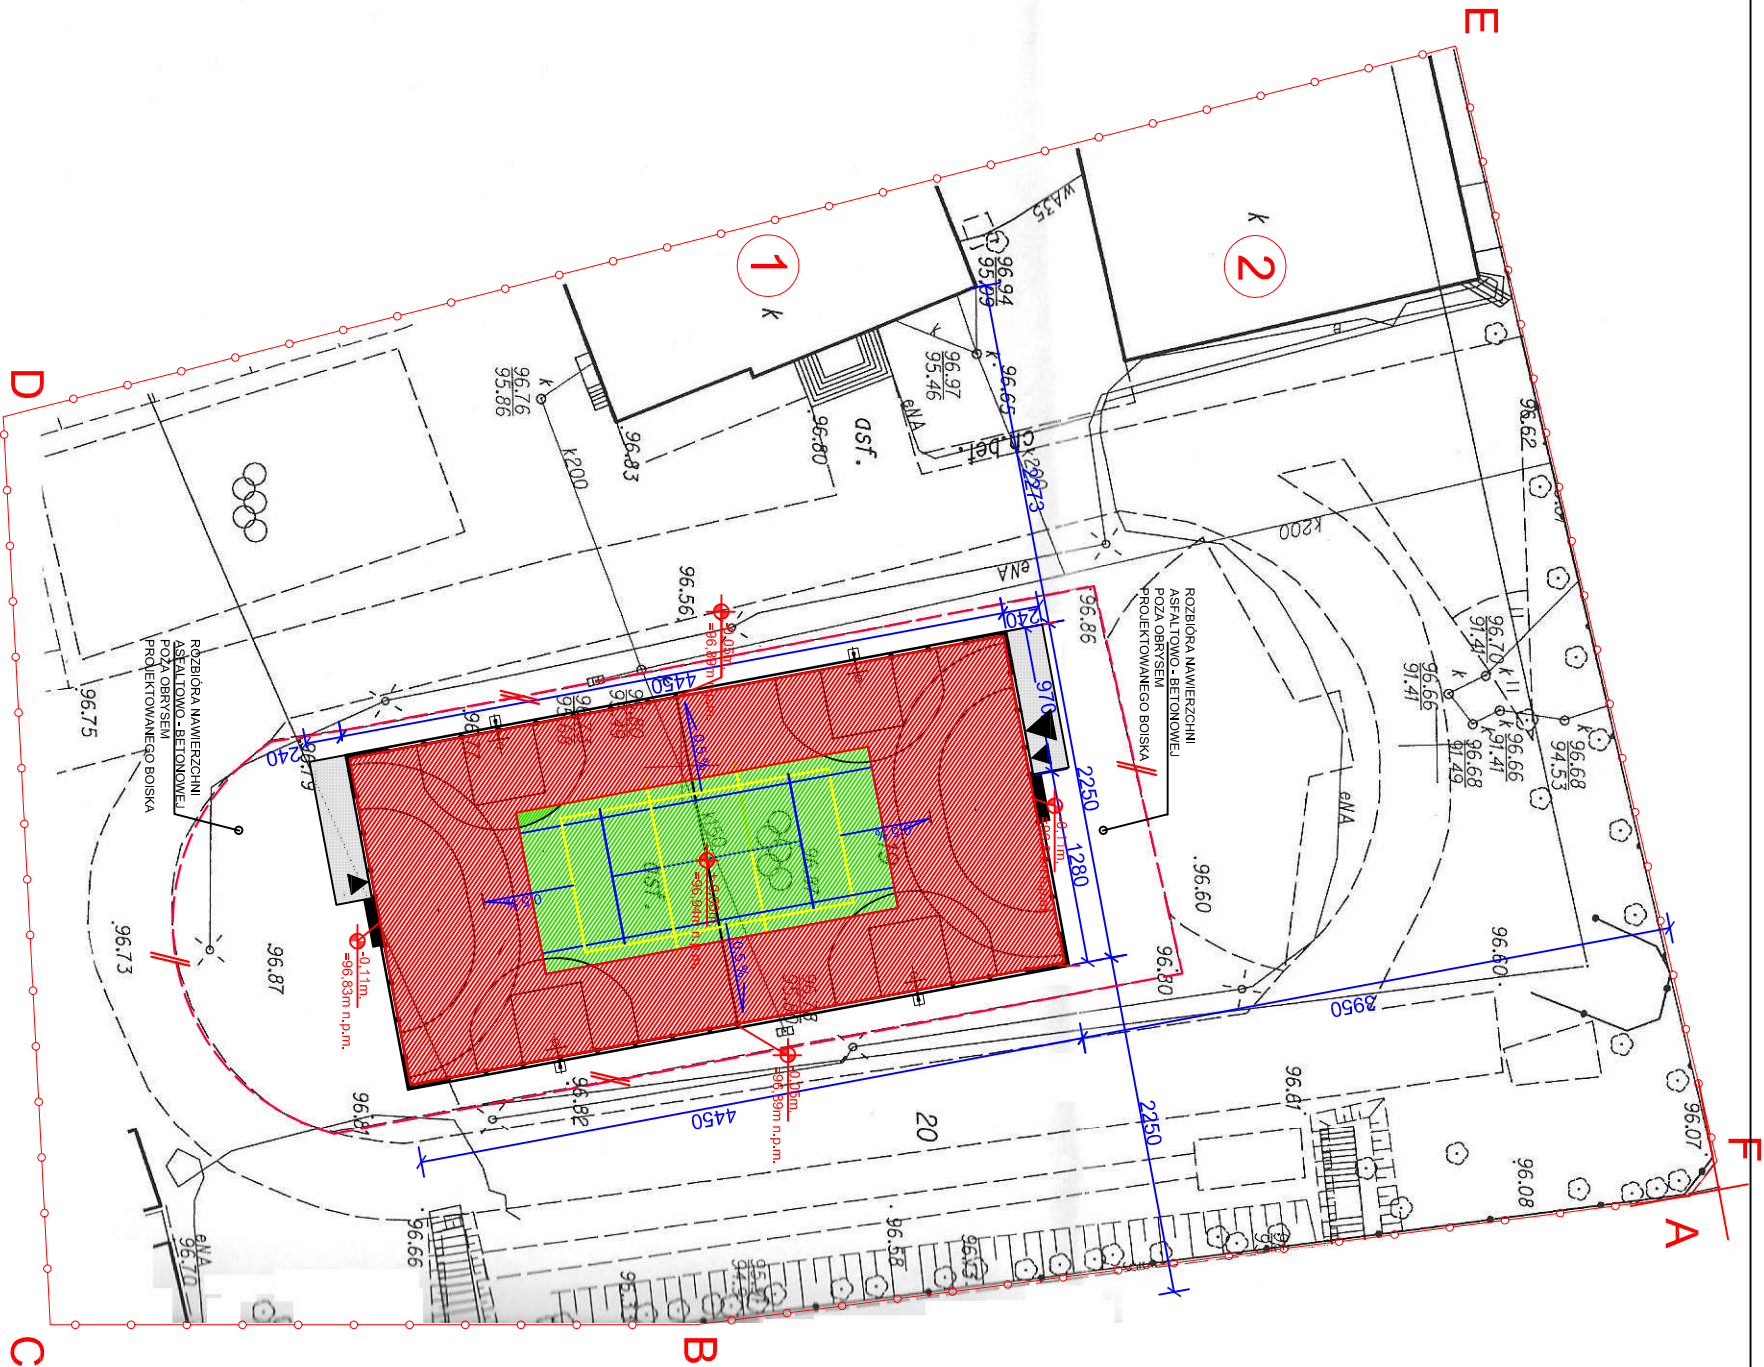

zakład inżynierii środowiska

ul. Armii Krajowej 12/18, 88-100 Inowrocław tel. (0-52) 355 22 15

Tytuł projektu: Przebudowa boiska wielofunkcyjnego przy I Liceum Ogólnokształcącym im. Jana Kasprówicza w Inowrocławiu

Tytuł rysunku: Plan Zagospodarowania Terenu

Obiekt/adres: Boisko wielofunkcyjne Inowrocław, ul. 3 Maja 11-13

Inwestor/adres: Powiat Inowrocławski ul. Prezydenta Franklina Roosevelta 36/38, 85-363 Bydgoszcz

Projektował: mgr inż. arch. Jolanta Czyszowicz 7342/195/94 30.04.10

Projektował: mgr inż. Michał Miklas KUP/0102/PWOK/07 30.04.10

Opracował: mgr inż. arch. Sylwia Janowska 30.04.10

Faza: PB Skala: 1:500 Arkusz: A - 1