

PROJEKT ZAGOSPODAROWANIA TERENU
skala 1:500

TEMAT: BUDOWA BOISKA WIELOFUNKCYJNEGO przy Zespole Szkół Ponadgimnazjalnych im. Kazimierza Wielkiego w Kruszwicy
ul. Kujawska 20, 88 - 150 Kruszwica
NR DZ.: 149/8 149/9, obręb V, Kruszwica

INWESTOR: Powiat Inowrocławski
ADRES: ul. Prezydenta Franklina Roosevelta 36/38, 88-100 Inowrocław

OZNACZENIA:


A, B, C, D... - granica obszaru opracowania

- boiska szkolne, nawierzchnia sportowa poliuretanowa pow. 1001,25m²
- nawierzchnia z kostki betonowej.
- istniejący budynek szkoły

- - furtka wejściowa szer. 1,0m
- - brama techniczna szer. 2,5m

UWAGA:

1. Nie należy odmierzать wymiaru z rysunku ani używać go jako szablonu. Przed przystąpieniem do prac budowlanych należy sprawdzić wymiary w naturze. W przypadku stwierdzenia niezgodności należy zwrócić się do Inspektora Nadzoru lub z Projektanta.
2. Przed przystąpieniem do prac budowlanych należy sprawdzić czy nie występują kolizje w usytuowaniu projektowanego boiska z istniejącą infrastrukturą techniczną.
3. Roboty budowlane i montażowe należy wykonywać zgodnie z warunkami przepisów budowlanych i PN oraz z zachowanie przepisów BHP

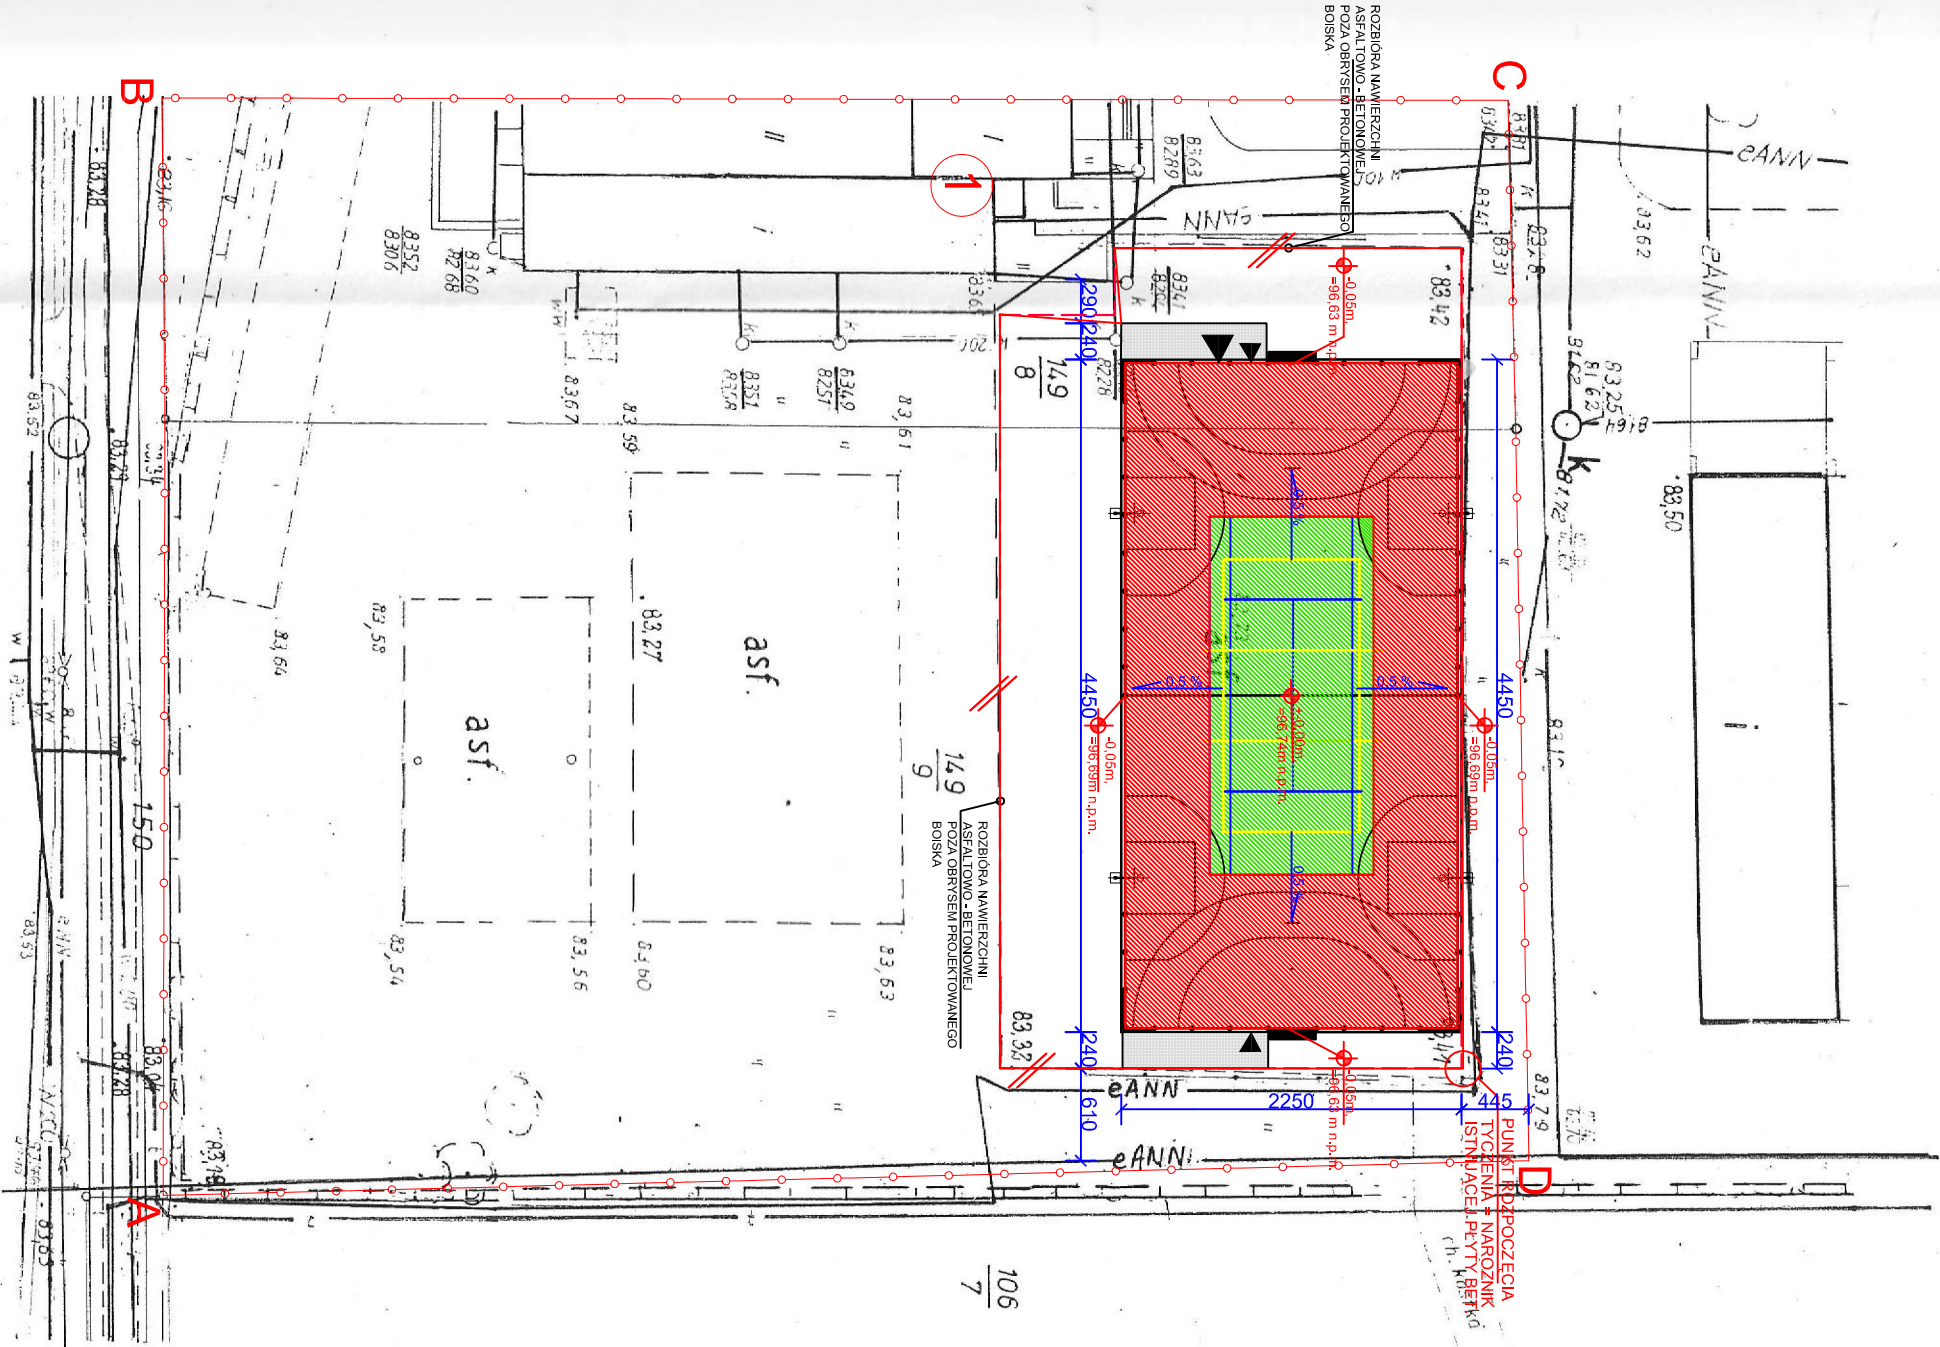

zakład inżynierii środowiska									
ul. Armii Krajowej 12/18, 88–100 Inowrocław tel. (0-52) 355 22 15									
Tytuł projektu		Przebudowa boiska wielofunkcyjnego przy Zespole Szkół Ponadgimnazjalnych im. Kazimierza Wielkiego w Kruszwicy							
Tytuł rysunku		Plan Zagospodarowania Terenu							
Obiekt/adres		Boisko wielofunkcyjne ul. Kujawska 20, 88 - 150 Kruszwica							
Inwestor/adres		Powiat Inowrocławski ul. Prezydenta Franklina Roosevelta 36/38, 85-363 Bydgoszcz							
Projektował		mgr inż. arch. Jolanta Cz/żowicz 7342/195/94		30.04.10					
Opracował		mgr inż. Michał Miklas KUP/0102/PWOK/07		30.04.10		Data			
		mgr inż. arch. Sylwia Janowska		nr 30.04.10		Podpis			
Faza		PB		Skala		1:500		Arkusz	
								A - 1	