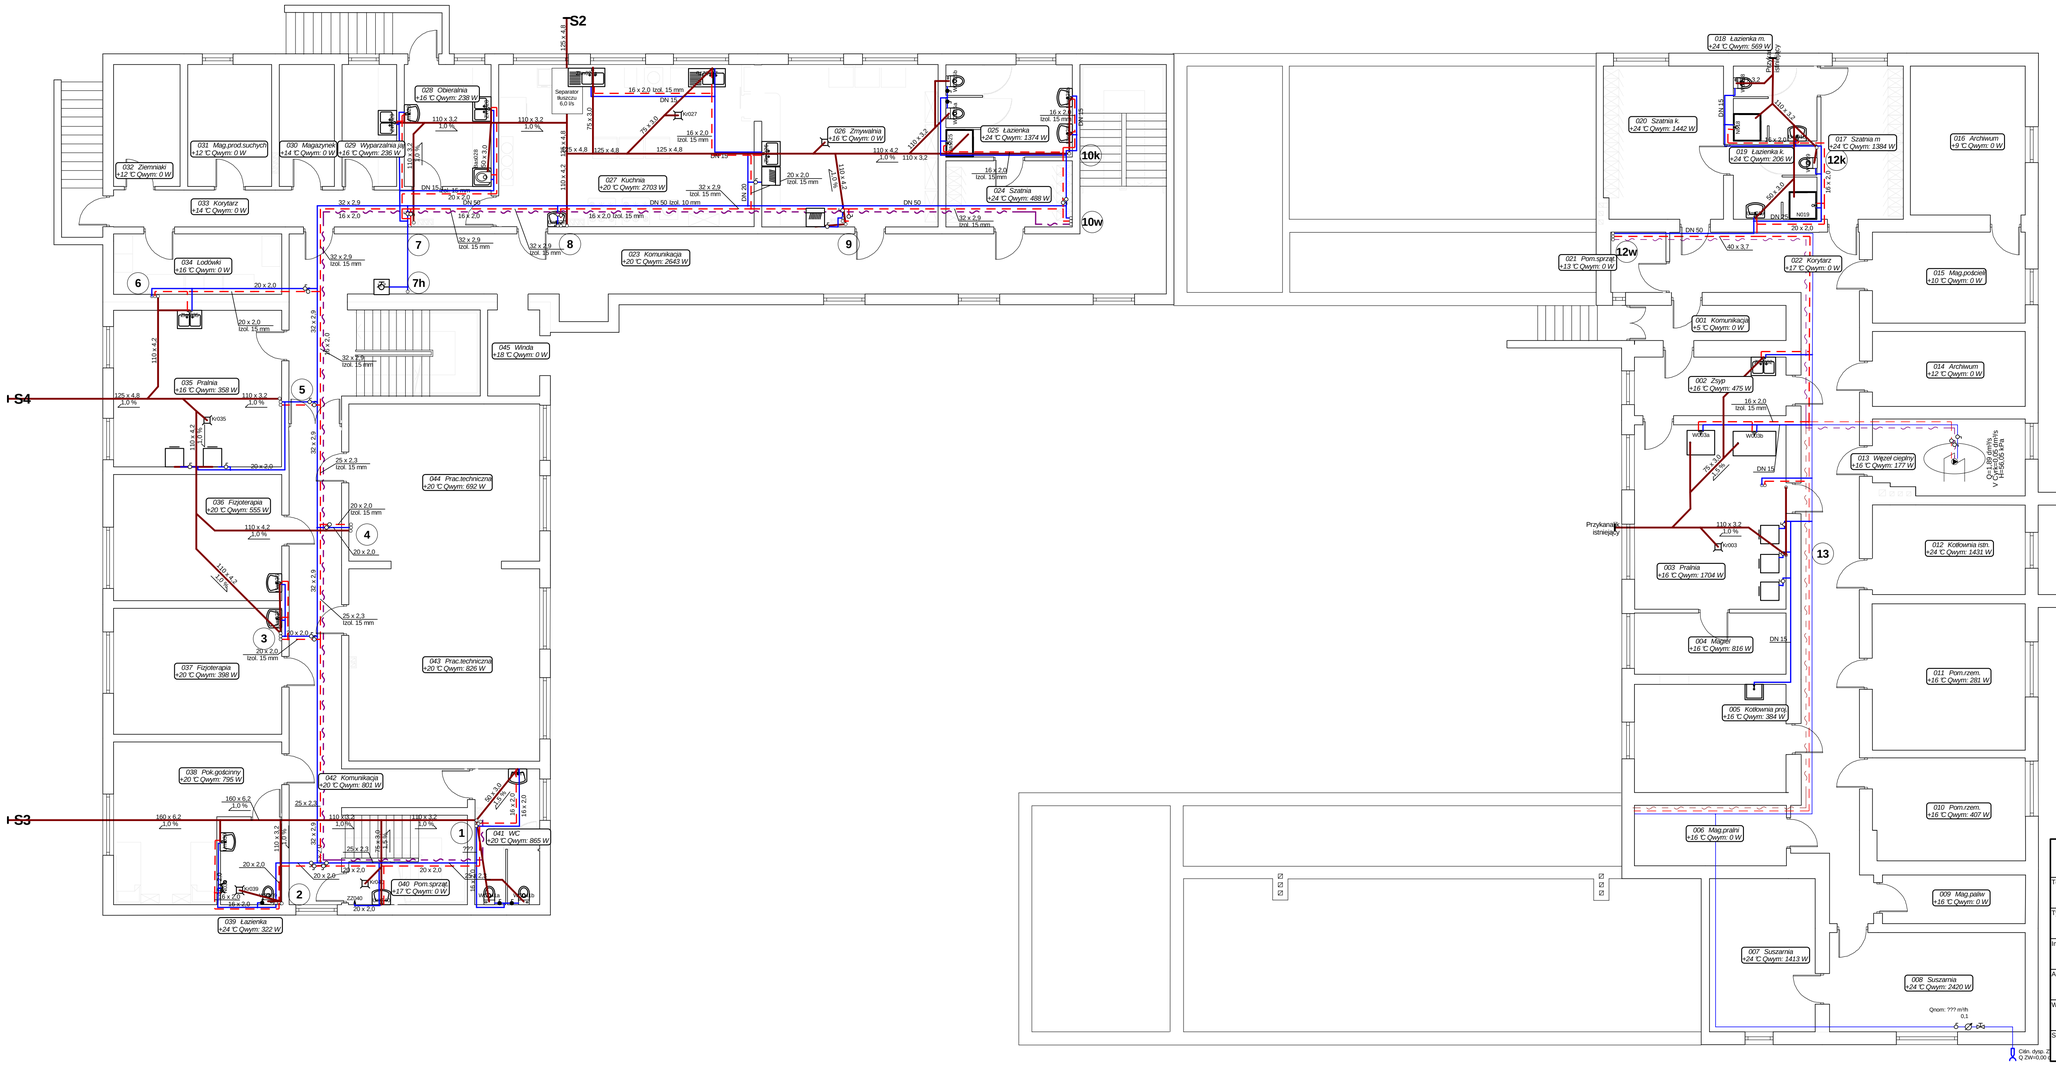

S2
S4
S3
028 Obieralnia +16 °C Qwym: 238 W
029 Wypiarzalnia ja +16 °C Qwym: 236 W
030 Magazynek +14 °C Qwym: 0 W
031 Mag.prod.suchych +12 °C Qwym: 0 W
032 Ziemniaki +12 °C Qwym: 0 W
033 Korytarz +14 °C Qwym: 0 W
034 Lodowki +16 °C Qwym: 0 W
035 Prahnia +16 °C Qwym: 358 W
036 Fizjoterapia +20 °C Qwym: 555 W
037 Fizjoterapia +20 °C Qwym: 398 W
038 Pok.gościnny +20 °C Qwym: 795 W
039 Łazienka +24 °C Qwym: 322 W
027 Kuchnia +20 °C Qwym: 2703 W
026 Zmywalnia +16 °C Qwym: 0 W
025 Łazienka +24 °C Qwym: 1374 W
024 Szatnia +24 °C Qwym: 488 W
023 Komunikacja +20 °C Qwym: 2643 W
045 Winda +18 °C Qwym: 0 W
044 Prac.techniczna +20 °C Qwym: 692 W
043 Prac.techniczna +20 °C Qwym: 826 W
042 Komunikacja +20 °C Qwym: 801 W
041 WC +20 °C Qwym: 865 W
040 Pom.sprząt +17 °C Qwym: 0 W
Separator tłuszczu 6,0 l/s
018 Łazienka m. +24 °C Qwym: 569 W
017 Szatnia m +24 °C Qwym: 1384 W
019 Łazienka k. +24 °C Qwym: 206 W
020 Szatnia k +24 °C Qwym: 1442 W
016 Archiwum +9 °C Qwym: 0 W
021 Pom.sprząt +13 °C Qwym: 0 W
022 Korytarz +17 °C Qwym: 0 W
015 Mag.podrzeń +10 °C Qwym: 0 W
001 Komunikacja +5 °C Qwym: 0 W
002 Zsyp +16 °C Qwym: 475 W
014 Archiwum +12 °C Qwym: 0 W
013 Węzeł cieplny +16 °C Qwym: 177 W
012 Kotłownia ozn +24 °C Qwym: 1431 W
003 Prahnia +16 °C Qwym: 1704 W
004 Magazyn +16 °C Qwym: 816 W
005 Kotłownia proj +16 °C Qwym: 394 W
011 Pom.rzem. +16 °C Qwym: 281 W
006 Mag.prahni +16 °C Qwym: 0 W
010 Pom.rzem. +16 °C Qwym: 407 W
009 Mag.paliw +16 °C Qwym: 0 W
007 Suszarnia +24 °C Qwym: 1413 W
008 Suszarnia +24 °C Qwym: 2420 W
Przykanalik istniejący
Qmom: ??? m³/h
Cdn. dysp. Z1
Q ZW=0,00 l/s
N
Usługi Projektowe "PRAZIN"
88-100 Inowrocław Wł.Łokietka 37A/45
Temat: Rozbudowa i remont istniejącego budynku DPS filia w Parchaniu
Faza: PB
Tytuł rys.: Instalacja wod-kan RZUT PIWNIC
Data: 20.11.2008 r
Inwestor: Dom Pomocy Społecznej w Kawęczynie 88-140 Gniewkowo
Skala: 1:100
Autor projektu: mgr inż. Andrzej Zgrzebnicki WBPP-NB-7210/283/81
Podpis
Nr rys.: PR26/08 3i/5
Wykonał
Podpis
Sprawdził: inż. Zbigniew Lewandowski WRR-I-7131-14/02
Podpis
Instal-san TS V4.53, Projekt: 'DPS1Parchanie.isb'; ark.roboczy: 'Piwnica1', skala: 1 : 100, strona: 1:1 (1)