

POZ.7.2. ŁAWA POD ŚCIANY ZEWNĘTRZNE.

POZ.7.3. ŁAWA POD ŚCIANY WEWNĘTRZNE.

Z POZ.7.2.WYPUŚCIĆ ZBROJENIE POD SŁUPY.

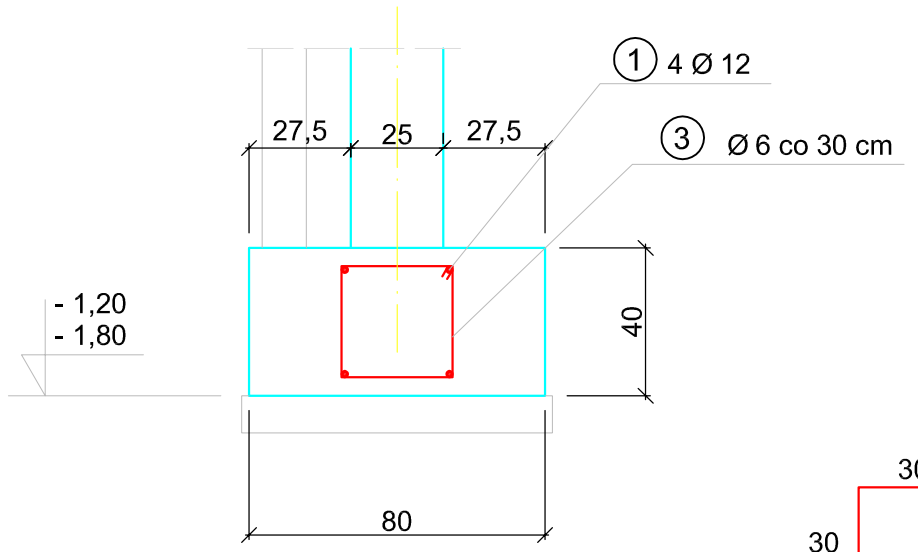

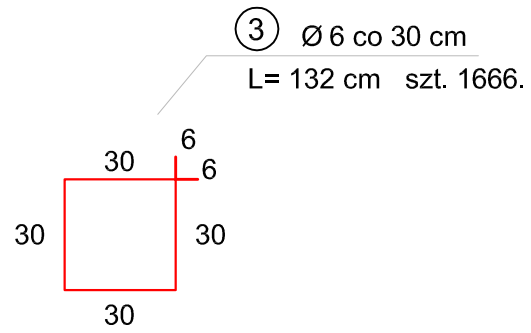


1 4 Ø 12 ∑ L = 2200,0 m


WYKAZ STAL .

NR.	AO	AIII	DŁUG.		AO	AIII	
	Ø	Ø	cm	szt	Ø 6	Ø12	Ø18
1		12	—	—		2200,0	
2		18	—	—			31,0
3	6		132	1666	2199,1		
4	6		252	23	58,0		
5	6		43	16	6,9		
DŁUGOŚĆ m					2264,0	2200,0	31,0
CIĘŻAR kg/m					0,222	0,888	2,00
CIĘŻAR kg					50,3	1953,6	62,0
CIĘŻAR kg					50,3	258,6	


POZ.7.6. ŁAWA SZEREGOWA POD SŁUPY z POZ.5.5.

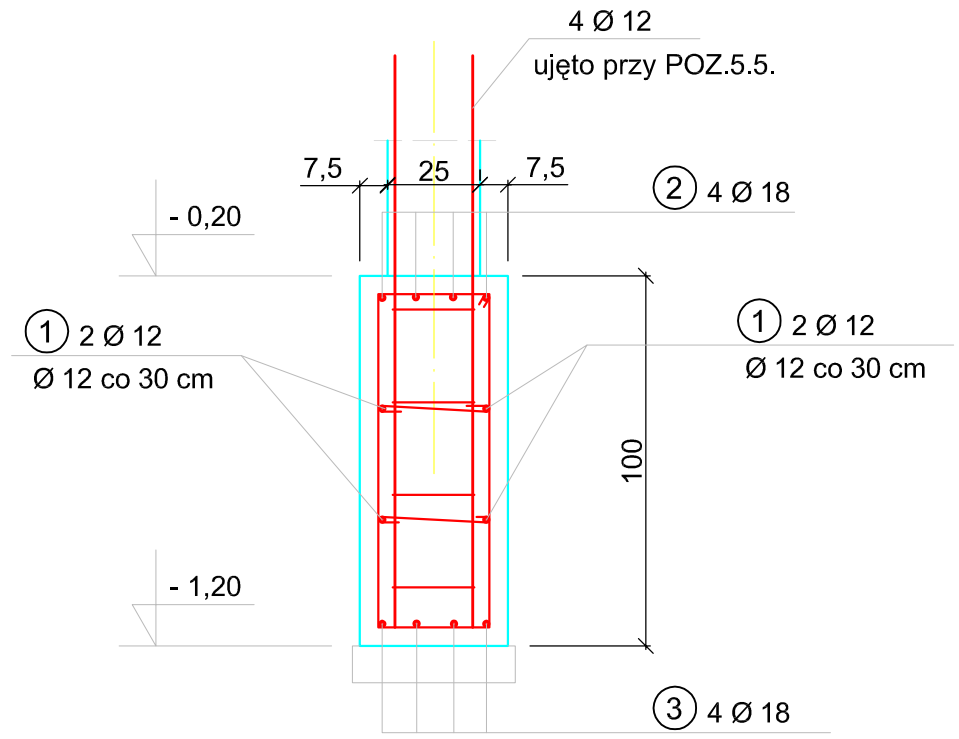

2 4 Ø 18 ∑ L = 31,0 m

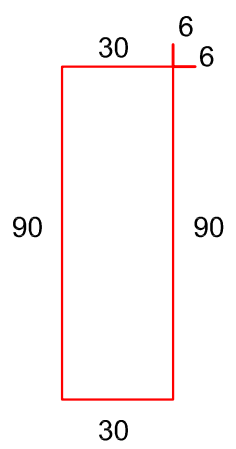

4 Ø 6 co 30 cm
L= 252 cm szt. 23.

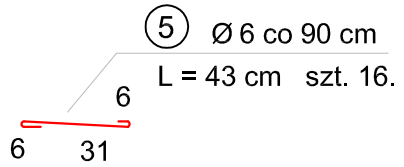

otulina 5 cm
BETON B 20
STAL AO - StOS
AIII - 34GS

Przedsiębiorstwo Organizacji Budownictwa
"POBUD" w Bydgoszczy

NAZWA RYSUNKU:	POZ.7.2, POZ.7.3, POZ.7.6. ŁAWY FUNDAMENTOWE.	
ZADANIE:	HALA WIDOWISKOWO-SPORTOWA PRZY III LO im. KRÓLOWEJ JADWIGI W INOWROCŁAWIU	SKALA: 1:20
ADRES:	INOWROCŁAW, UL. NARUTOWICZA 53 DZ. NR 3/1	NR RYS.: 62/K/66
INWESTOR:	STAROSTWO POWIATOWE W INOWROCŁAWIU	
BRANŻA:	KONSTRUKCJA	DATA: 24.02.2006
PROJEKTANT:	mgr inż. Jan Mądry nr upr. NB-W-7210/129/78 CZŁONEK K-PO IZBY INŻYNIERÓW BUD. KUP/BO/1568/01	
OPRACOWAŁ:	tech. T. Czekajewska.	
SPRAWDZIŁ:	mgr inż. Zbigniew Mądry upr. nr WKP/0023/POOK/03 CZŁONEK WOIIB nr WKP/BO/0424/04	