

POZ.7.1. STOPA POD SŁUP z POZ.5.1. SZT.20.

skala 1 : 25

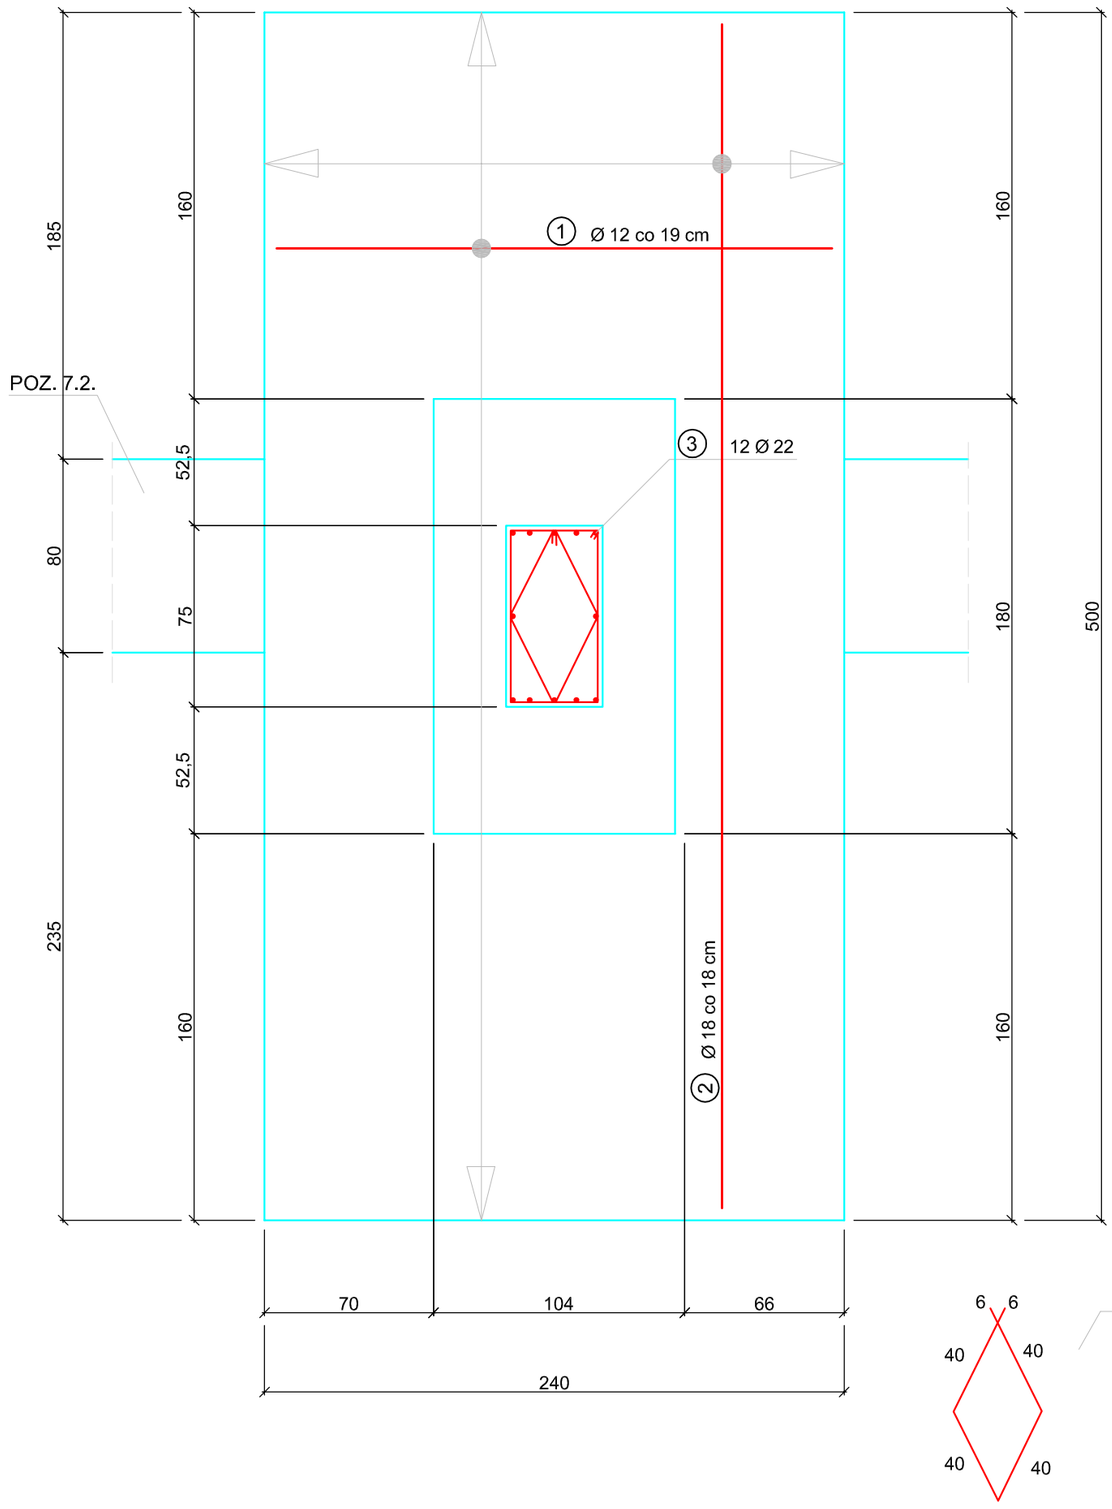

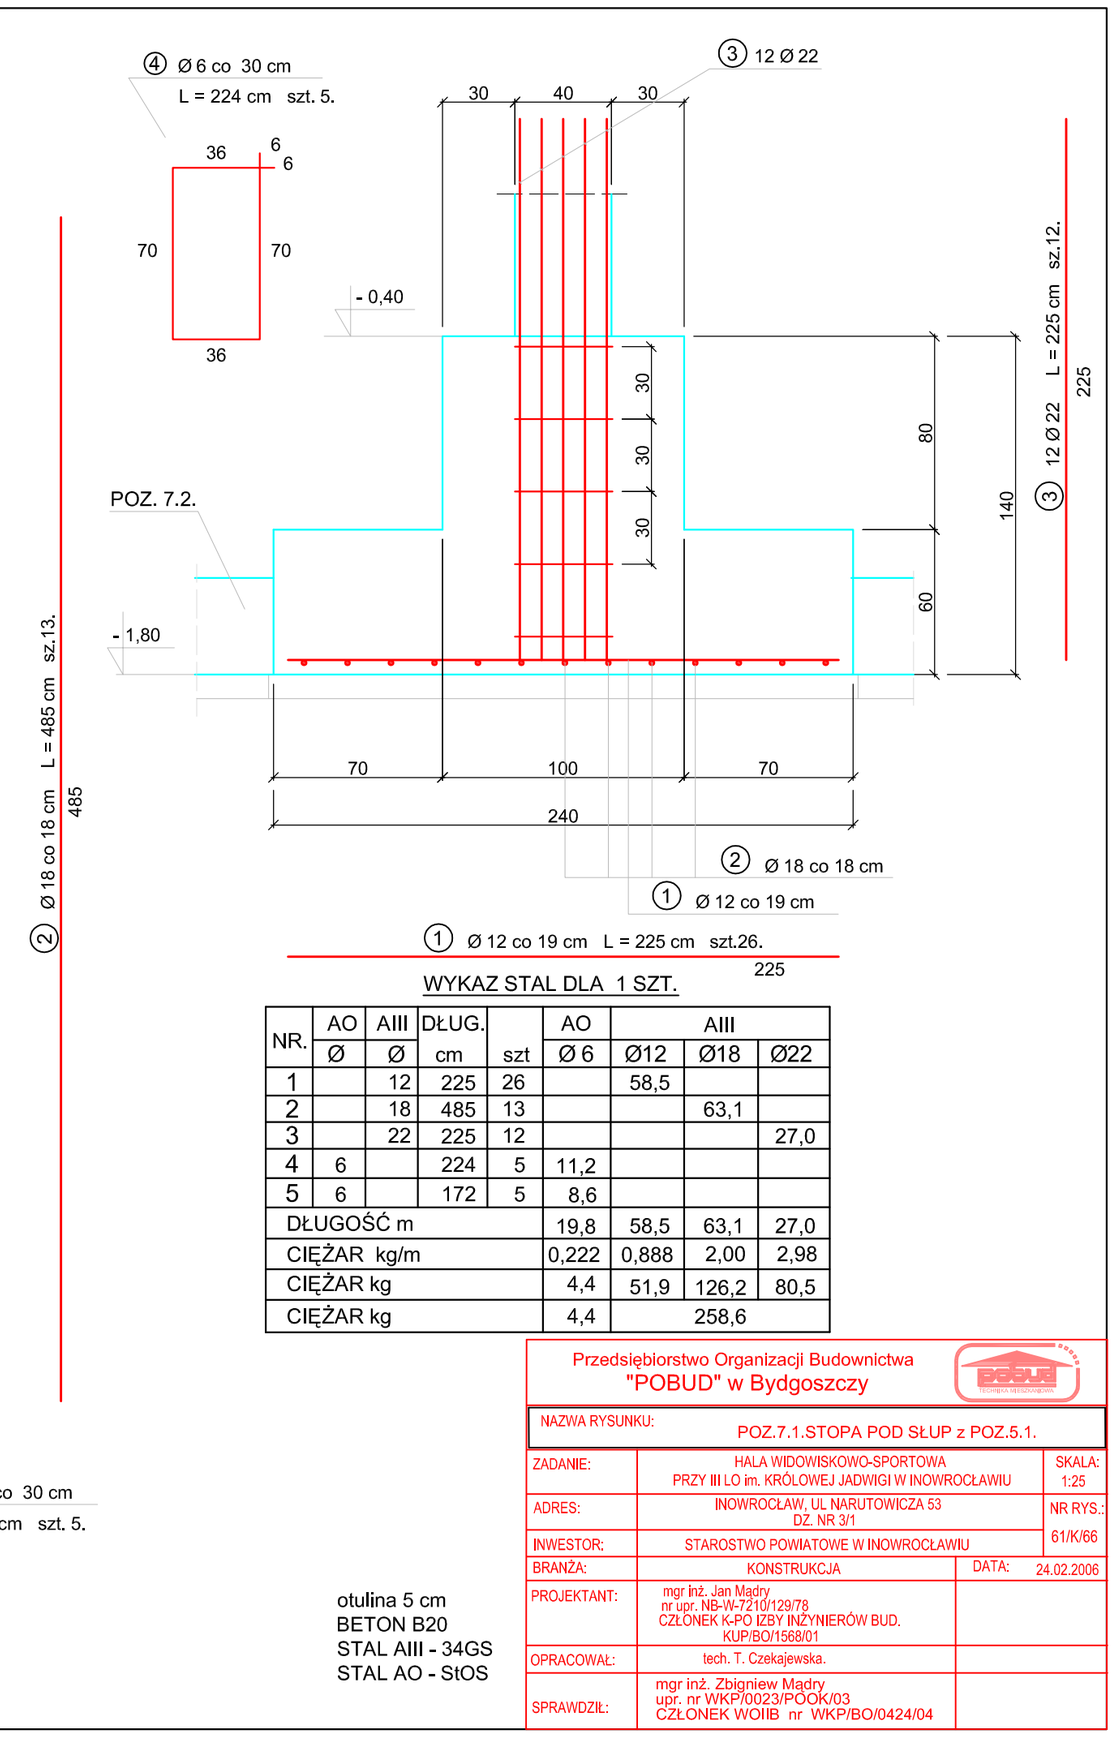

WYKAZ STAL DLA 1 SZT.

NR.	AO Ø	AIII Ø	DŁUG. cm	szt	AO Ø 6	AIII Ø12	AIII Ø18	AIII Ø22
1		12	225	26		58,5		
2		18	485	13			63,1	
3		22	225	12				27,0
4	6		224	5	11,2			
5	6		172	5	8,6			
DŁUGOŚĆ m					19,8	58,5	63,1	27,0
CIĘŻAR kg/m					0,222	0,888	2,00	2,98
CIĘŻAR kg					4,4	51,9	126,2	80,5
CIĘŻAR kg					4,4	258,6		


otulina 5 cm
BETON B20
STAL AIII - 34GS
STAL AO - StOS


Przedsiębiorstwo Organizacji Budownictwa
"POBUD" w Bydgoszczy

NAZWA RYSUNKU:	POZ.7.1.STOPA POD SŁUP z POZ.5.1.	
ZADANIE:	HALA WIDOWISKOWO-SPORTOWA PRZY III LO im. KRÓLOWEJ JADWIGI W INOWROCŁAWIU	SKALA: 1:25
ADRES:	INOWROCŁAW, UL NARUTOWICZA 53 DZ. NR 3/1	NR RYS.: 61/K/66
INWESTOR:	STAROSTWO POWIATOWE W INOWROCŁAWIU	
BRANŻA:	KONSTRUKCJA	DATA: 24.02.2006
PROJEKTANT:	mgr inż. Jan Mądry nr upr. NB-W-7210/129/78 CZŁONEK K-PO IZBY INŻYNIERÓW BUD. KUP/BO/1568/01	
OPRACOWAŁ:	tech. T. Czekajewska.	
SPRAWDZIŁ:	mgr inż. Zbigniew Mądry upr. nr WKP/0023/POOK/03 CZŁONEK WOIIB nr WKP/BO/0424/04	

ZBROJENIE PODŁUŻNE ŁAW W MIEJSCU USKOKÓW.

skala 1 : 25

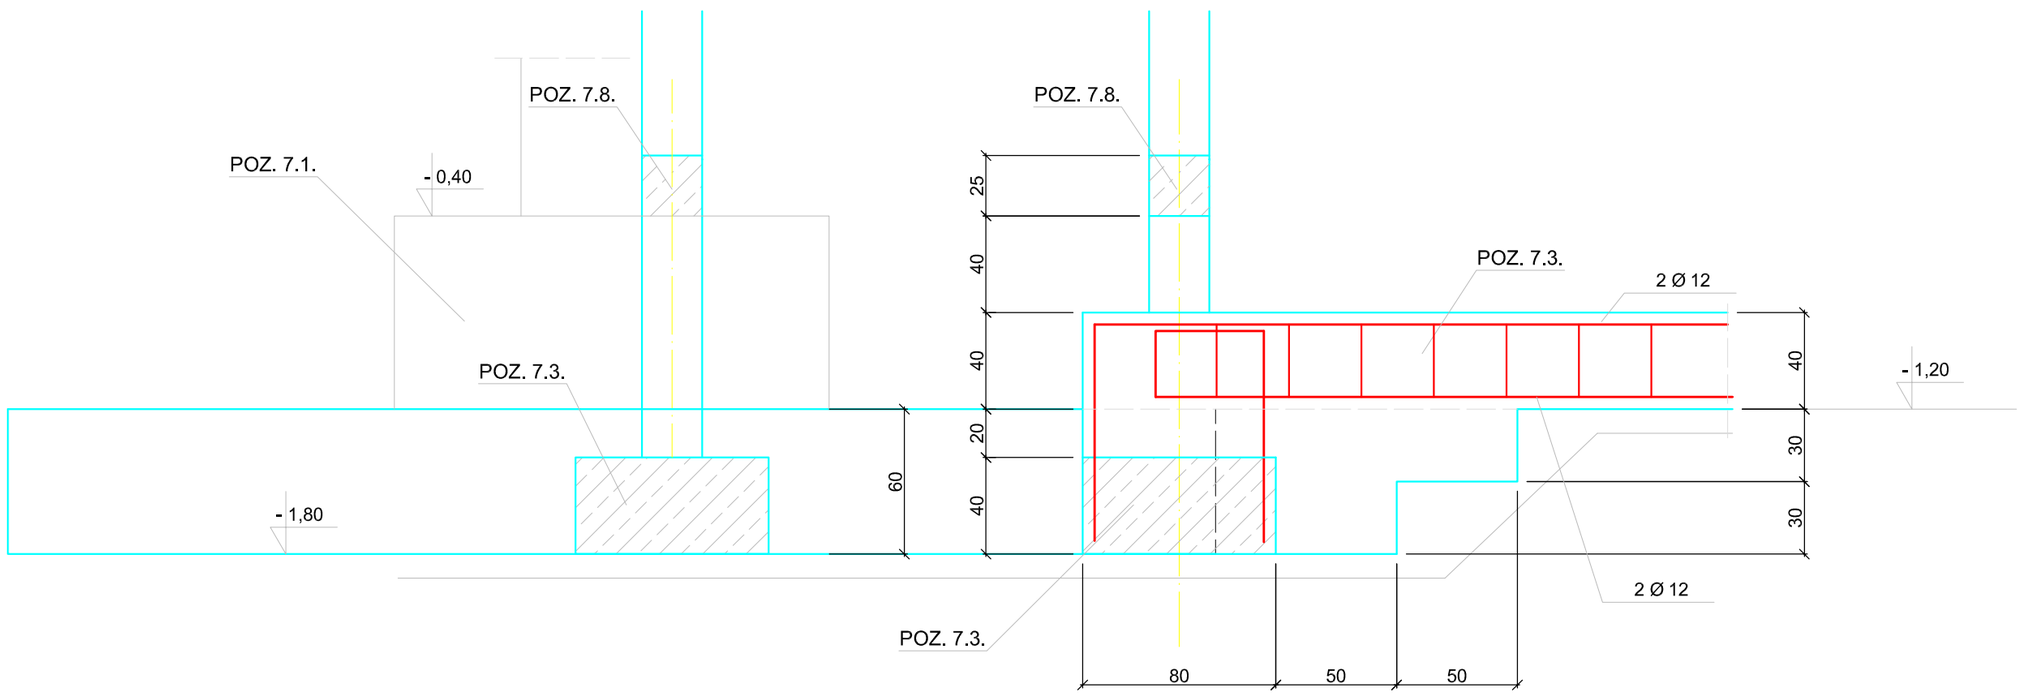

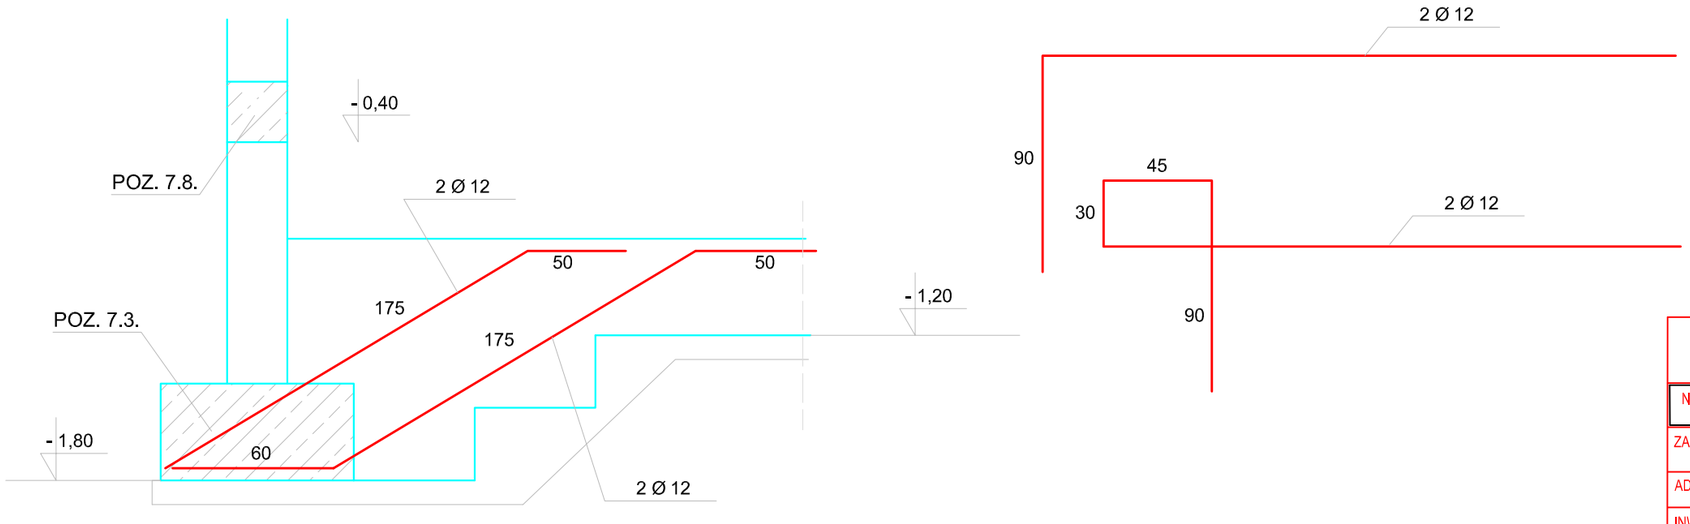

otulina 5 cm
BETON B20
STAL AIII - 34GS
STAL AO - StOS

Przedsiębiorstwo Organizacji Budownictwa
"POBUD" w Bydgoszczy

NAZWA RYSUNKU:	POZ.7.1.STOPA POD SŁUP z POZ.5.1.	
ZADANIE:	HALA WIDOWISKOWO-SPORTOWA PRZY III LO im. KRÓLOWEJ JADWIGI W INOWROCŁAWIU	SKALA: 1:25
ADRES:	INOWROCŁAW, UL NARUTOWICZA 53 DZ. NR 3/1	NR RYS.: 66/K/66
INWESTOR:	STAROSTWO POWIATOWE W INOWROCŁAWIU	
BRANŻA:	KONSTRUKCJA	DATA: 24.02.2006
PROJEKTANT:	mgr inż. Jan Mądry nr upr. NB-W-7210/129/78 CZŁONEK K-PO IZBY INŻYNIERÓW BUD. KUP/BO/1568/01	
OPRACOWAŁ:	tech. T. Czekajewska.	
SPRAWDZIŁ:	mgr inż. Zbigniew Mądry upr. nr WKP/0023/POOK/03 CZŁONEK WOIIB nr WKP/BO/0424/04	