MAPA DO CELÓW PROJEKTOWYCH
SKALA 1:500

Województwo: kujawsko-pomorskie Powiat: Inowrocławski
Jednostka ewidencyjna: Inowrocław
Obręb ewidencyjny: 6
Działka ewidencyjna 138 Mapa 75

Właściciel: GMINA MIASTO INOWROCŁAW
Numer jednostki rejestrowej 1389 /VI/
Numer księgi wieczystej KW 19392
Mapa75 działka 138 obszar RIIIa - 0.0874 ha

k.e.r.g.2504/2009

WYKONAWCA:


USŁUGI GEODEZYJNO - KARTOGRAFICZNE
Dariusz Jaskulski
88-100 Inowrocław, ul. Krzymińskiego 9/38
tel. 52 517-10-88, GSM 695-560-557
NIP 556-158-44-78 REGON 092472670

GEODETA
Dariusz Jaskulski
Uprawnienia zawodowe nr 18795
wydane przez Głównego Geodetę Kraju

STAROSTWO POWIATOWE - POWIATOWY OŚRODEK INFRASTRUKTURY GEODEZYJNEJ I KARTOGRAFICZNEJ W INOWROCŁAWIU
W obszarze oznaczonym linią ..... dokonano aktualizacji treści mapy zasadniczej. Dokumenty z pomiaru uzupełniającego przyjęto do zasobu powiatowego w dniu 1 PAŹ. 2009
Niniejsza mapa może służyć do celów projektowych. Projektowane obiekty budowlane wymagające pozwolenia na budowę wymagają wytyczenia i inwentaryzacji powykonawczej przez jednostkę uprawnioną do wykonywania prac geodezyjnych.
mgr I. Kaź. Zając
(miejscowość i data) (imię i nazwisko, podpis, stanowisko służbowe osoby upoważnionej)

STAROSTWO POWIATOWE W INOWROCŁAWIU
Powiatowy Zespół Ustalania Dokumentacji Projektowej
01.10.2009

Z up. STAROSTY
Sławomir Dekański
INSPEKTOR
w Wydziale Geodezji, Kartografii Katastru i Gospodarki Nieruchomościami

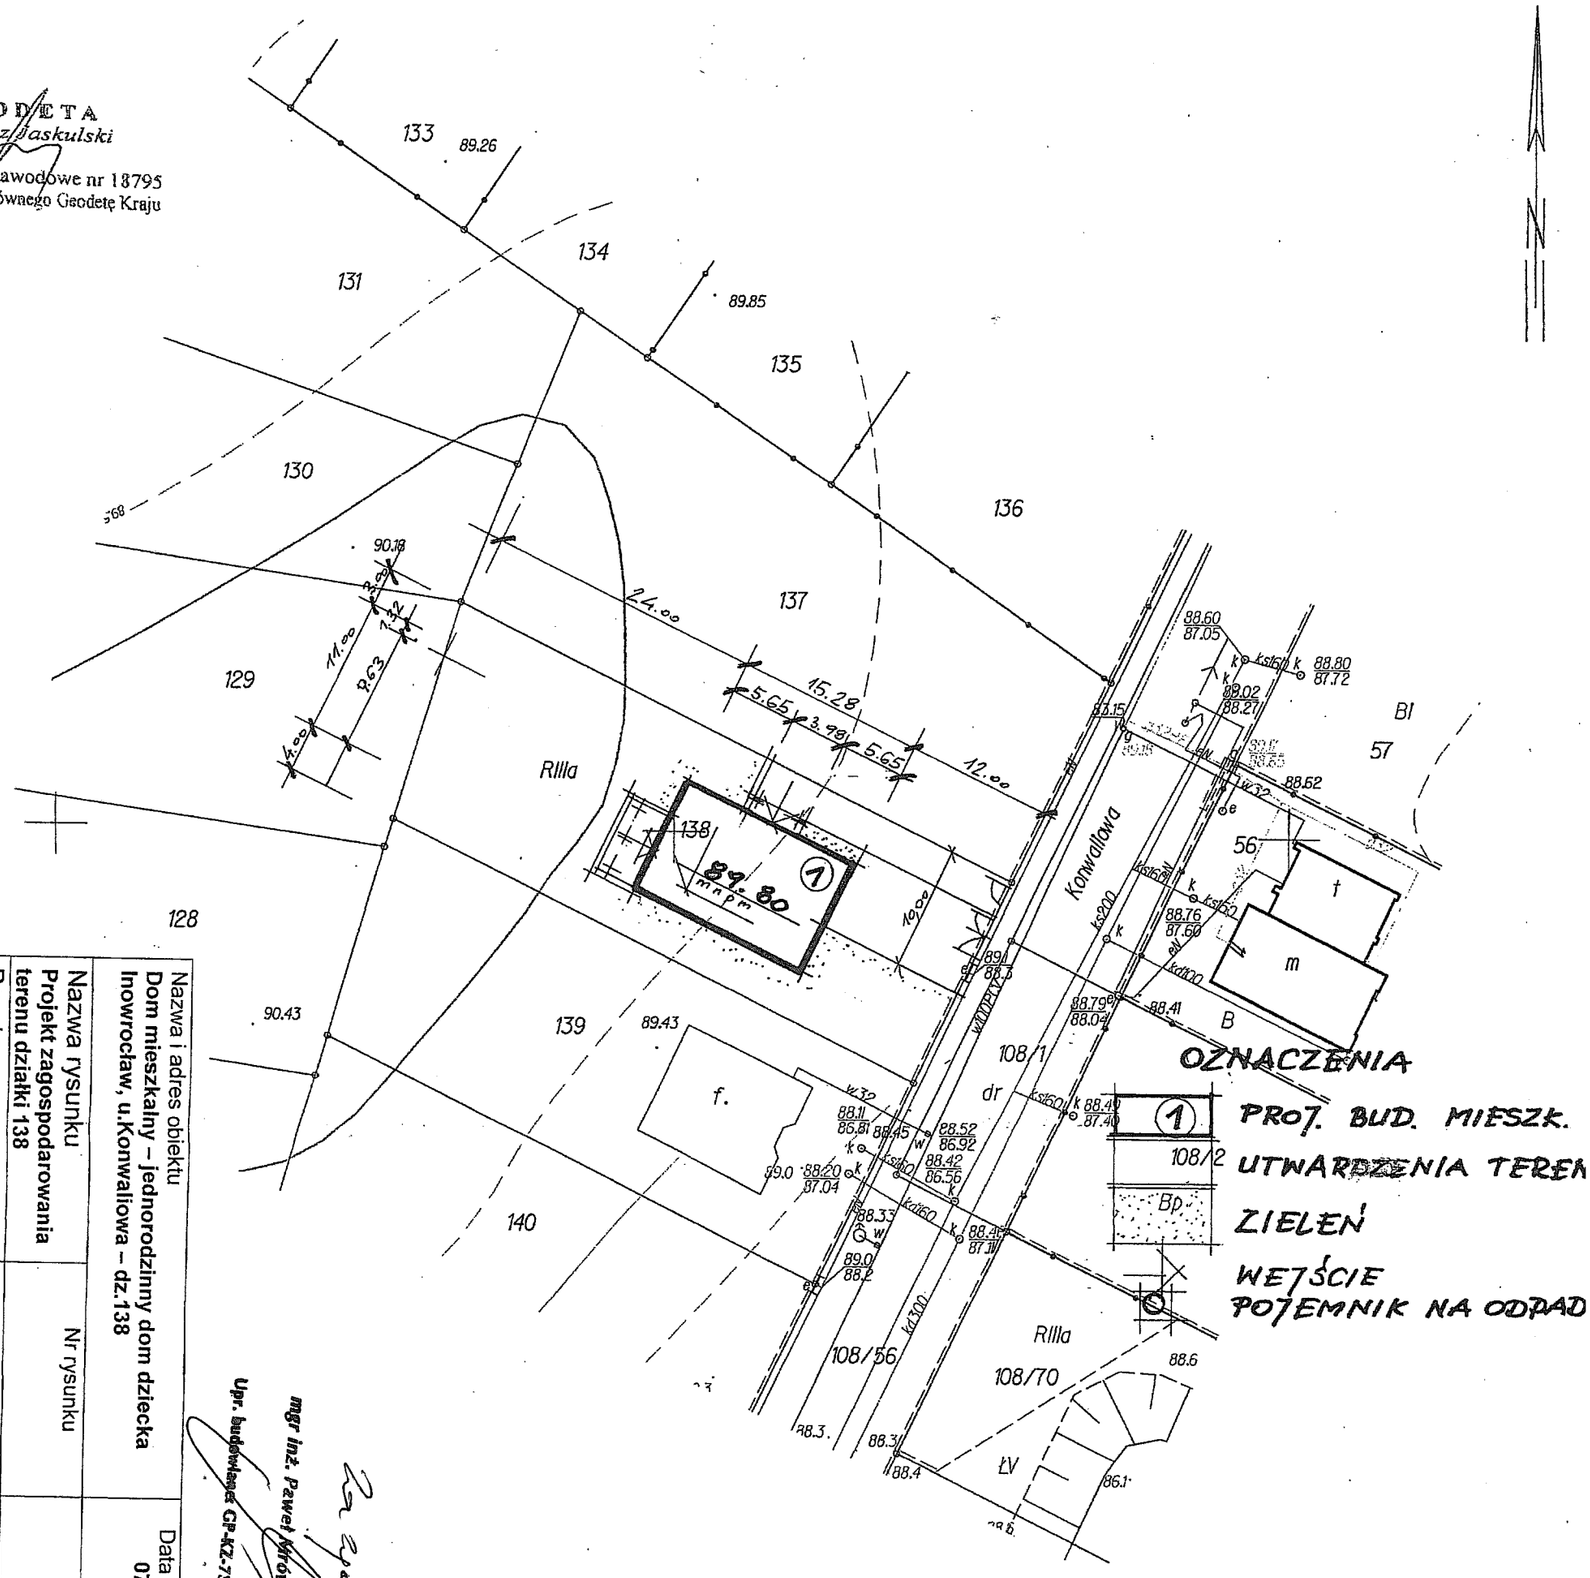

Nazwa i adres obiektu **Dom mieszkalny – jednorodzinny dom dziecka Inowrocław, u.Konwaliowa – dz.138**	
Nazwa rysunku **Projekt zagospodarowania terenu działki 138**	Nr rysunku
Branża **Architektura**	Imię i nazwisko mgr inż.Paweł Mrówczyński
	Nr uprawnień GP-KZ-7342/223/91
	Skala **1:500**
	Data opracowania **07,12,2009**

mgr inż. Paweł Mrówczyński
Upr. budowlane GP-KZ-7342/223/91

MAPA DO CELÓW PROJEKTOWYCH
SKALA 1:500

Województwo: kujawsko-pomorskie Powiat: Inowrocławski
Jednostka ewidencyjna: Inowrocław
Obręb ewidencyjny: 6
Działka ewidencyjna 138 Mapa 75

Właściciel: GMINA MIASTO INOWROCŁAW
Numer jednostki rejestrowej 1389 /VI/
Numer księgi wieczystej KW 19392
Mapa75 działka 138 obszar RIIIa - 0.0874 ha

k.e.r.g.2504/2009

WYKONAWCA:


USŁUGI GEODEZYJNO - KARTOGRAFICZNE
Dariusz Jaskulski
88-100 Inowrocław, ul. Krzymińskiego 9/38
tel. 52 517-10-88, GSM 695-560-557
NIP 556-158-44-78 REGON 092472670

GEODETA
Dariusz Jaskulski
Uprawnienia zawodowe nr 18795
wydane przez Głównego Geodetę Kraju

STAROSTWO POWIATOWE - POWIATOWY OŚRODEK DOKUMENTACJI GEODEZYJNEJ I KARTOGRAFICZNEJ W INOWROCŁAWIU
W obszarze oznaczonym linią ..... dokonano aktualizacji treści mapy zasadniczej.
Dokumenty z pomiaru uzupełniającego przyjęto do zasobu powiatowego w dniu 1 PAŹ. 2009
Niniejsza mapa może służyć do celów projektowych.
Projektowane obiekty budowlane wymagające pozwolenia na budowę oraz objęte wytyczeniu i inwentaryzacji powykonawczej przez jednostki uprawnione do wykonywania prac geodezyjnych.
1 PAŹ. 2009
(miejscowość i data) (imię i nazwisko, podpis, stanowisko służbowe osoby upoważnionej)

z up. STAROSTY
Sławomir Dekański
INSPEKTOR
w Wydziale Geodezji, Kartografii
Katastru i Gospodarki Nieruchomościami

STAROSTWO POWIATOWE
W INOWROCŁAWIU
Powiatowy Zespół Uzgodnień Dokumentacji Projektowej
01.10.2009

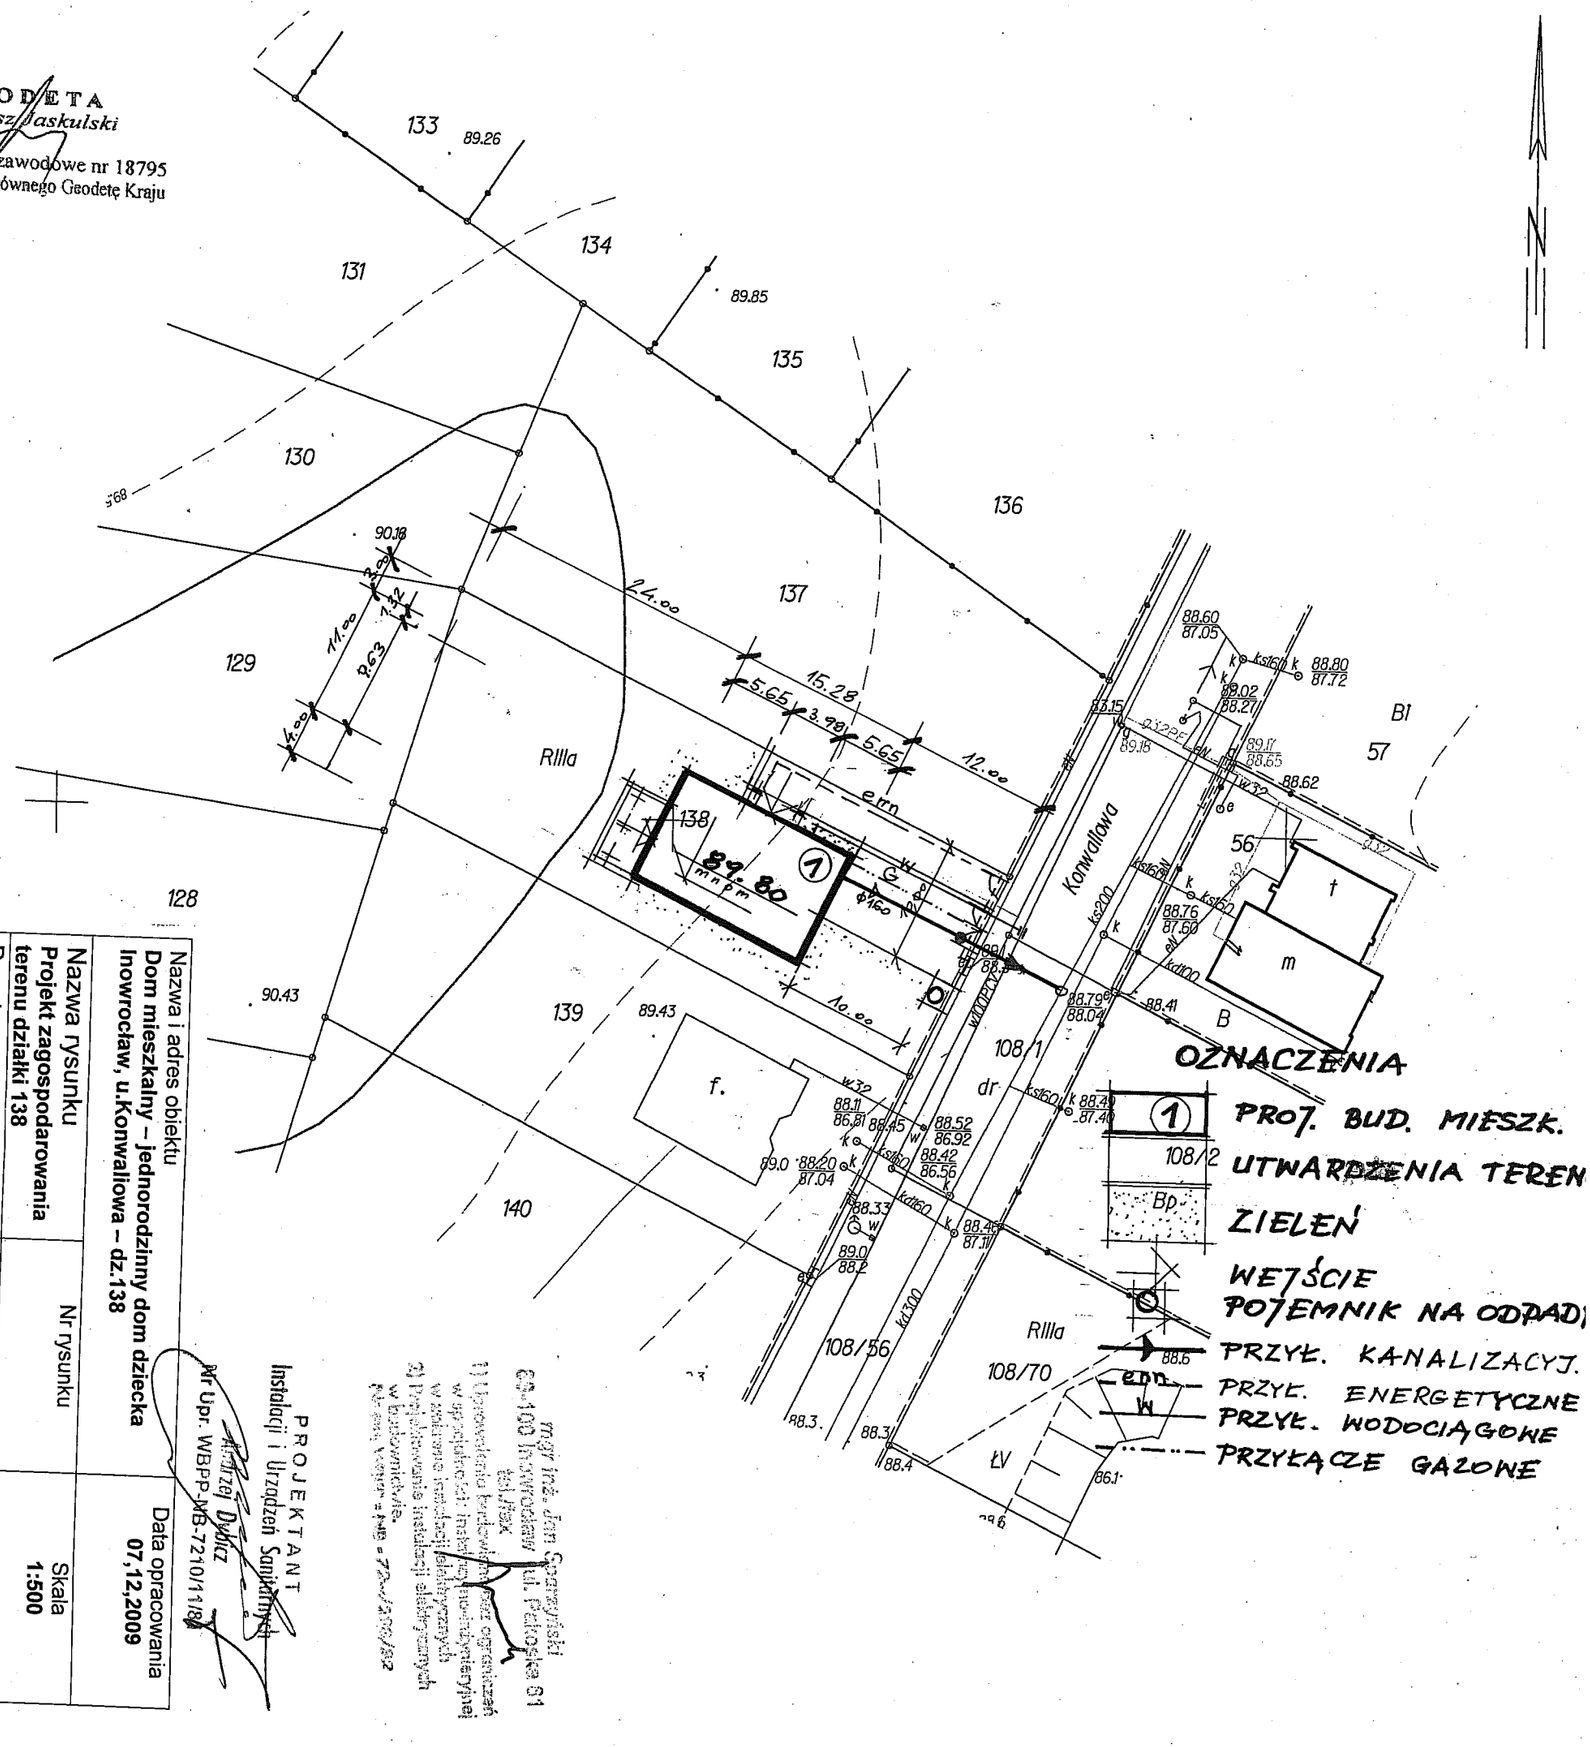

Nazwa i adres obiektu **Dom mieszkalny – jednorodzinny dom dziecka Inowrocław, u.Konwaliowa – dz.138**	
Nazwa rysunku **Projekt zagospodarowania terenu działki 138**	Nr rysunku
Branża **Architektura**	Imię i nazwisko mgr inż.Paweł Mrówczyński
	Nr uprawnień GP-KZ-7342/223/91
	Data opracowania **07,12,2009**
	Skala **1:500**

PROJEKTANT
Instalacji i Urządzeń Sanitarnych
mgr Upr. WBPP-MB-7210/11/84

mgr inż. Jan Szarzyński
88-100 Inowrocław ul. Pelplińska 31
tel./fax

Upr. budowlane GP-KZ-7342/223/91 mgr inż. Paweł Mrówczyński