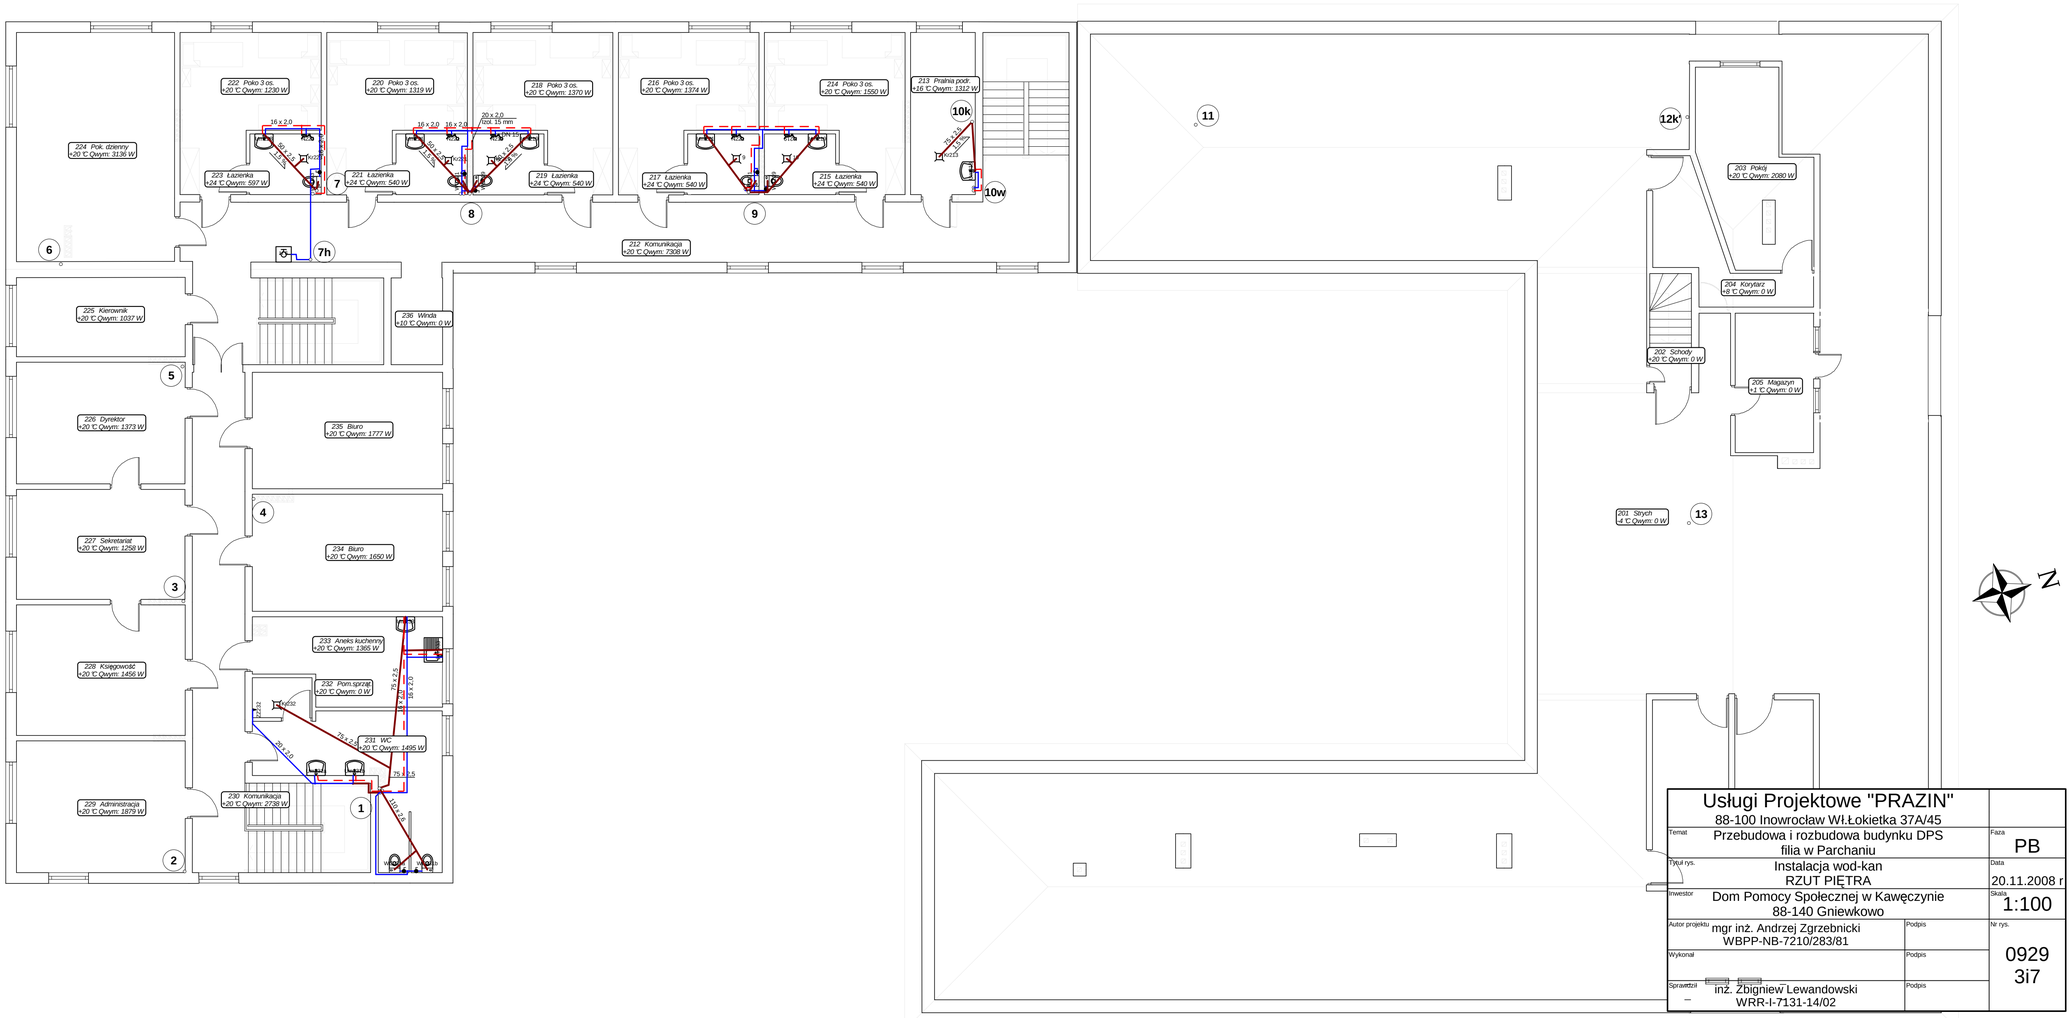



| | | |
|---|---|---|
| Usługi Projektowe "PRAZIN"<br>88-100 Inowrocław Wł.Łokietka 37A/45 | | |
| Temat | Przebudowa i rozbudowa budynku DPS<br>filia w Parchaniu | Faza<br>PB |
| Tytuł rys. | Instalacja wod-kan<br>RZUT PIĘTRA | Data<br>20.11.2008 r |
| Inwestor | Dom Pomocy Społecznej w Kawęczynie<br>88-140 Gniewkowo | Skala<br>1:100 |
| Autor projektu | mgr inż. Andrzej Zgrzebnicki<br>WBPP-NB-7210/283/81 | Podpis / Nr rys.<br>0929<br>3i7 |
| Wykonał | | Podpis |
| Sprawdził<br>– | inż. Zbigniew Lewandowski<br>WRR-I-7131-14/02 | Podpis |

Instal-san TS V4.53. Projekt: 'DPS1Parchaniе.isb', ark.roboczy: 'Poddasze', skala: 1 : 100, strona: 1:1 (1)