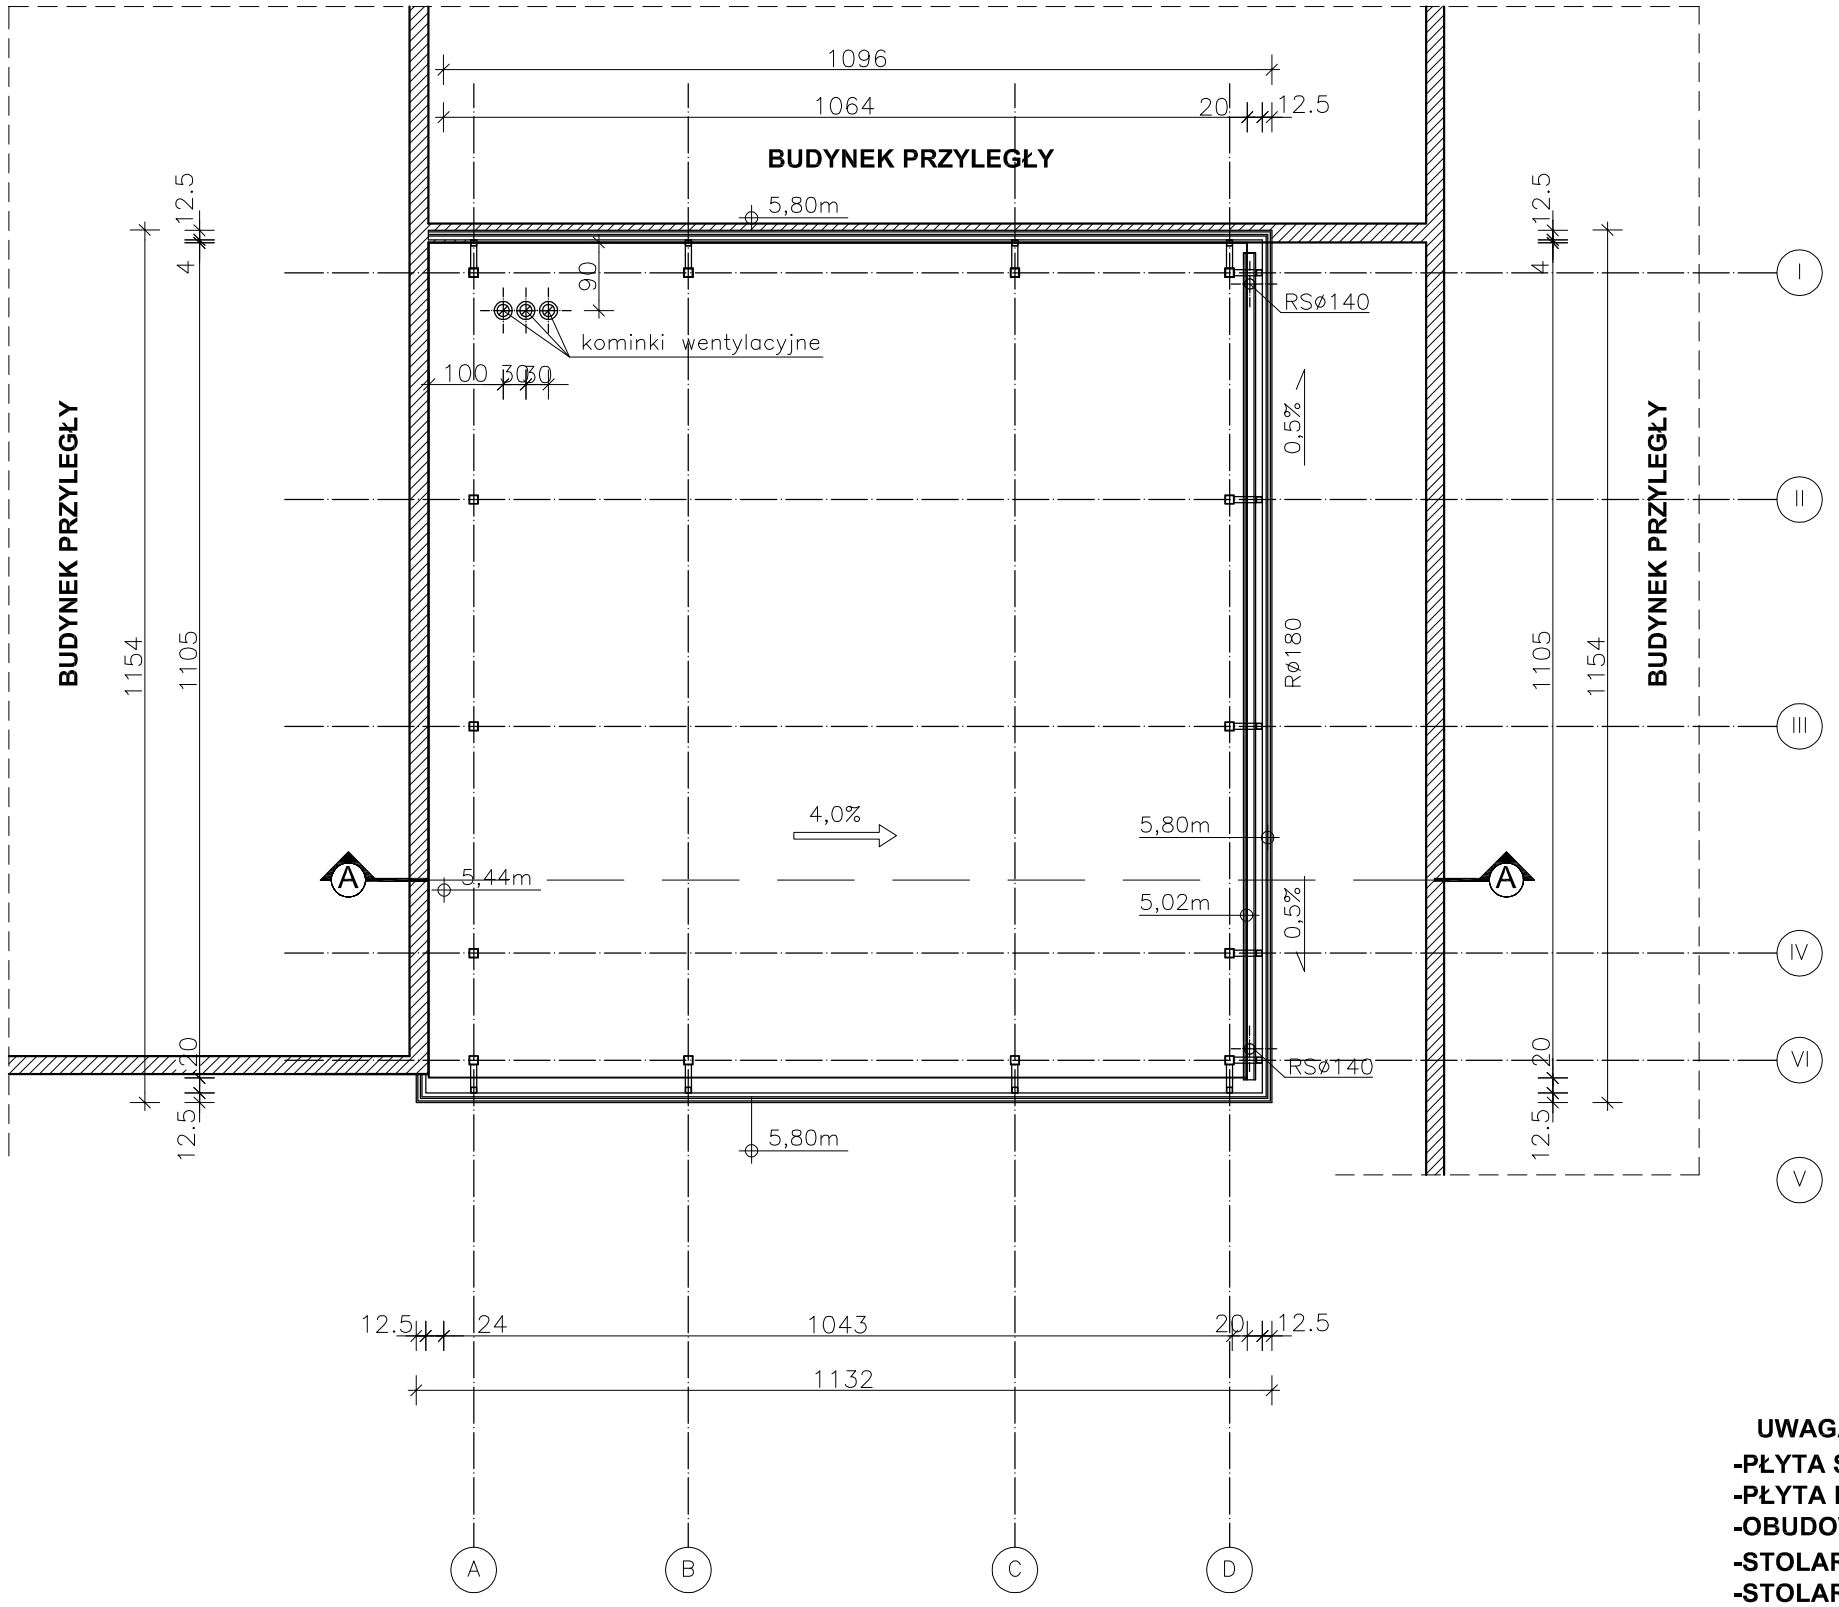


UWAGA!

-PŁYTA ŚCIENNA STYROPIANOWA GR. 75MM
-PŁYTA DACHOWA STYROPIANOWA GR. 100MM
-OBUDOWA GZYMSU BLACHA TRAPEZOWA T35 GR. 0,5MM - OCYNK
-STOLARKA BRAMOWA ROLOWANA SEGMENTOWA Z NAŚWIETLEM
-STOLARKA DRZWIOWA UCHYLNA

JEDNOSTKA PROJEKTOWA: ZAKŁAD USŁUG PROJEKTOWYCH "PROJAL" ul. ŚW. MIKOŁAJA 25/5 88-100 INOWROCŁAW	TEMAT OPRACOWANIA: PROJEKT BUDOWLANY DOBUDOWY BUDYNKU GARAŻOWO-MAGAZYNOWEGO LOKALIZACJA: DZIAŁKA NR 149/7 OBRĘB KRUSZWICA UL.KUJAWSKA
	TEMAT RYS.: RZUT DACHU BUDYNEK GARAŻOWO-MAGAZYNOWY
INWESTOR: ZESPÓŁ SZKÓŁ PONADGIMNAZJALNYCH UL. KUJAWSKA 20 88-153 KRUSZWICA	OPRACOWAŁ: Łukasz Zimicz
	PROJEKTOWAŁ: Zygmunt Górkowski
	DATA: 09.11.2011r. / SKALA: 1:100 / BRANŻA: ARCHITEKTURA / RYS. NR: A-02