

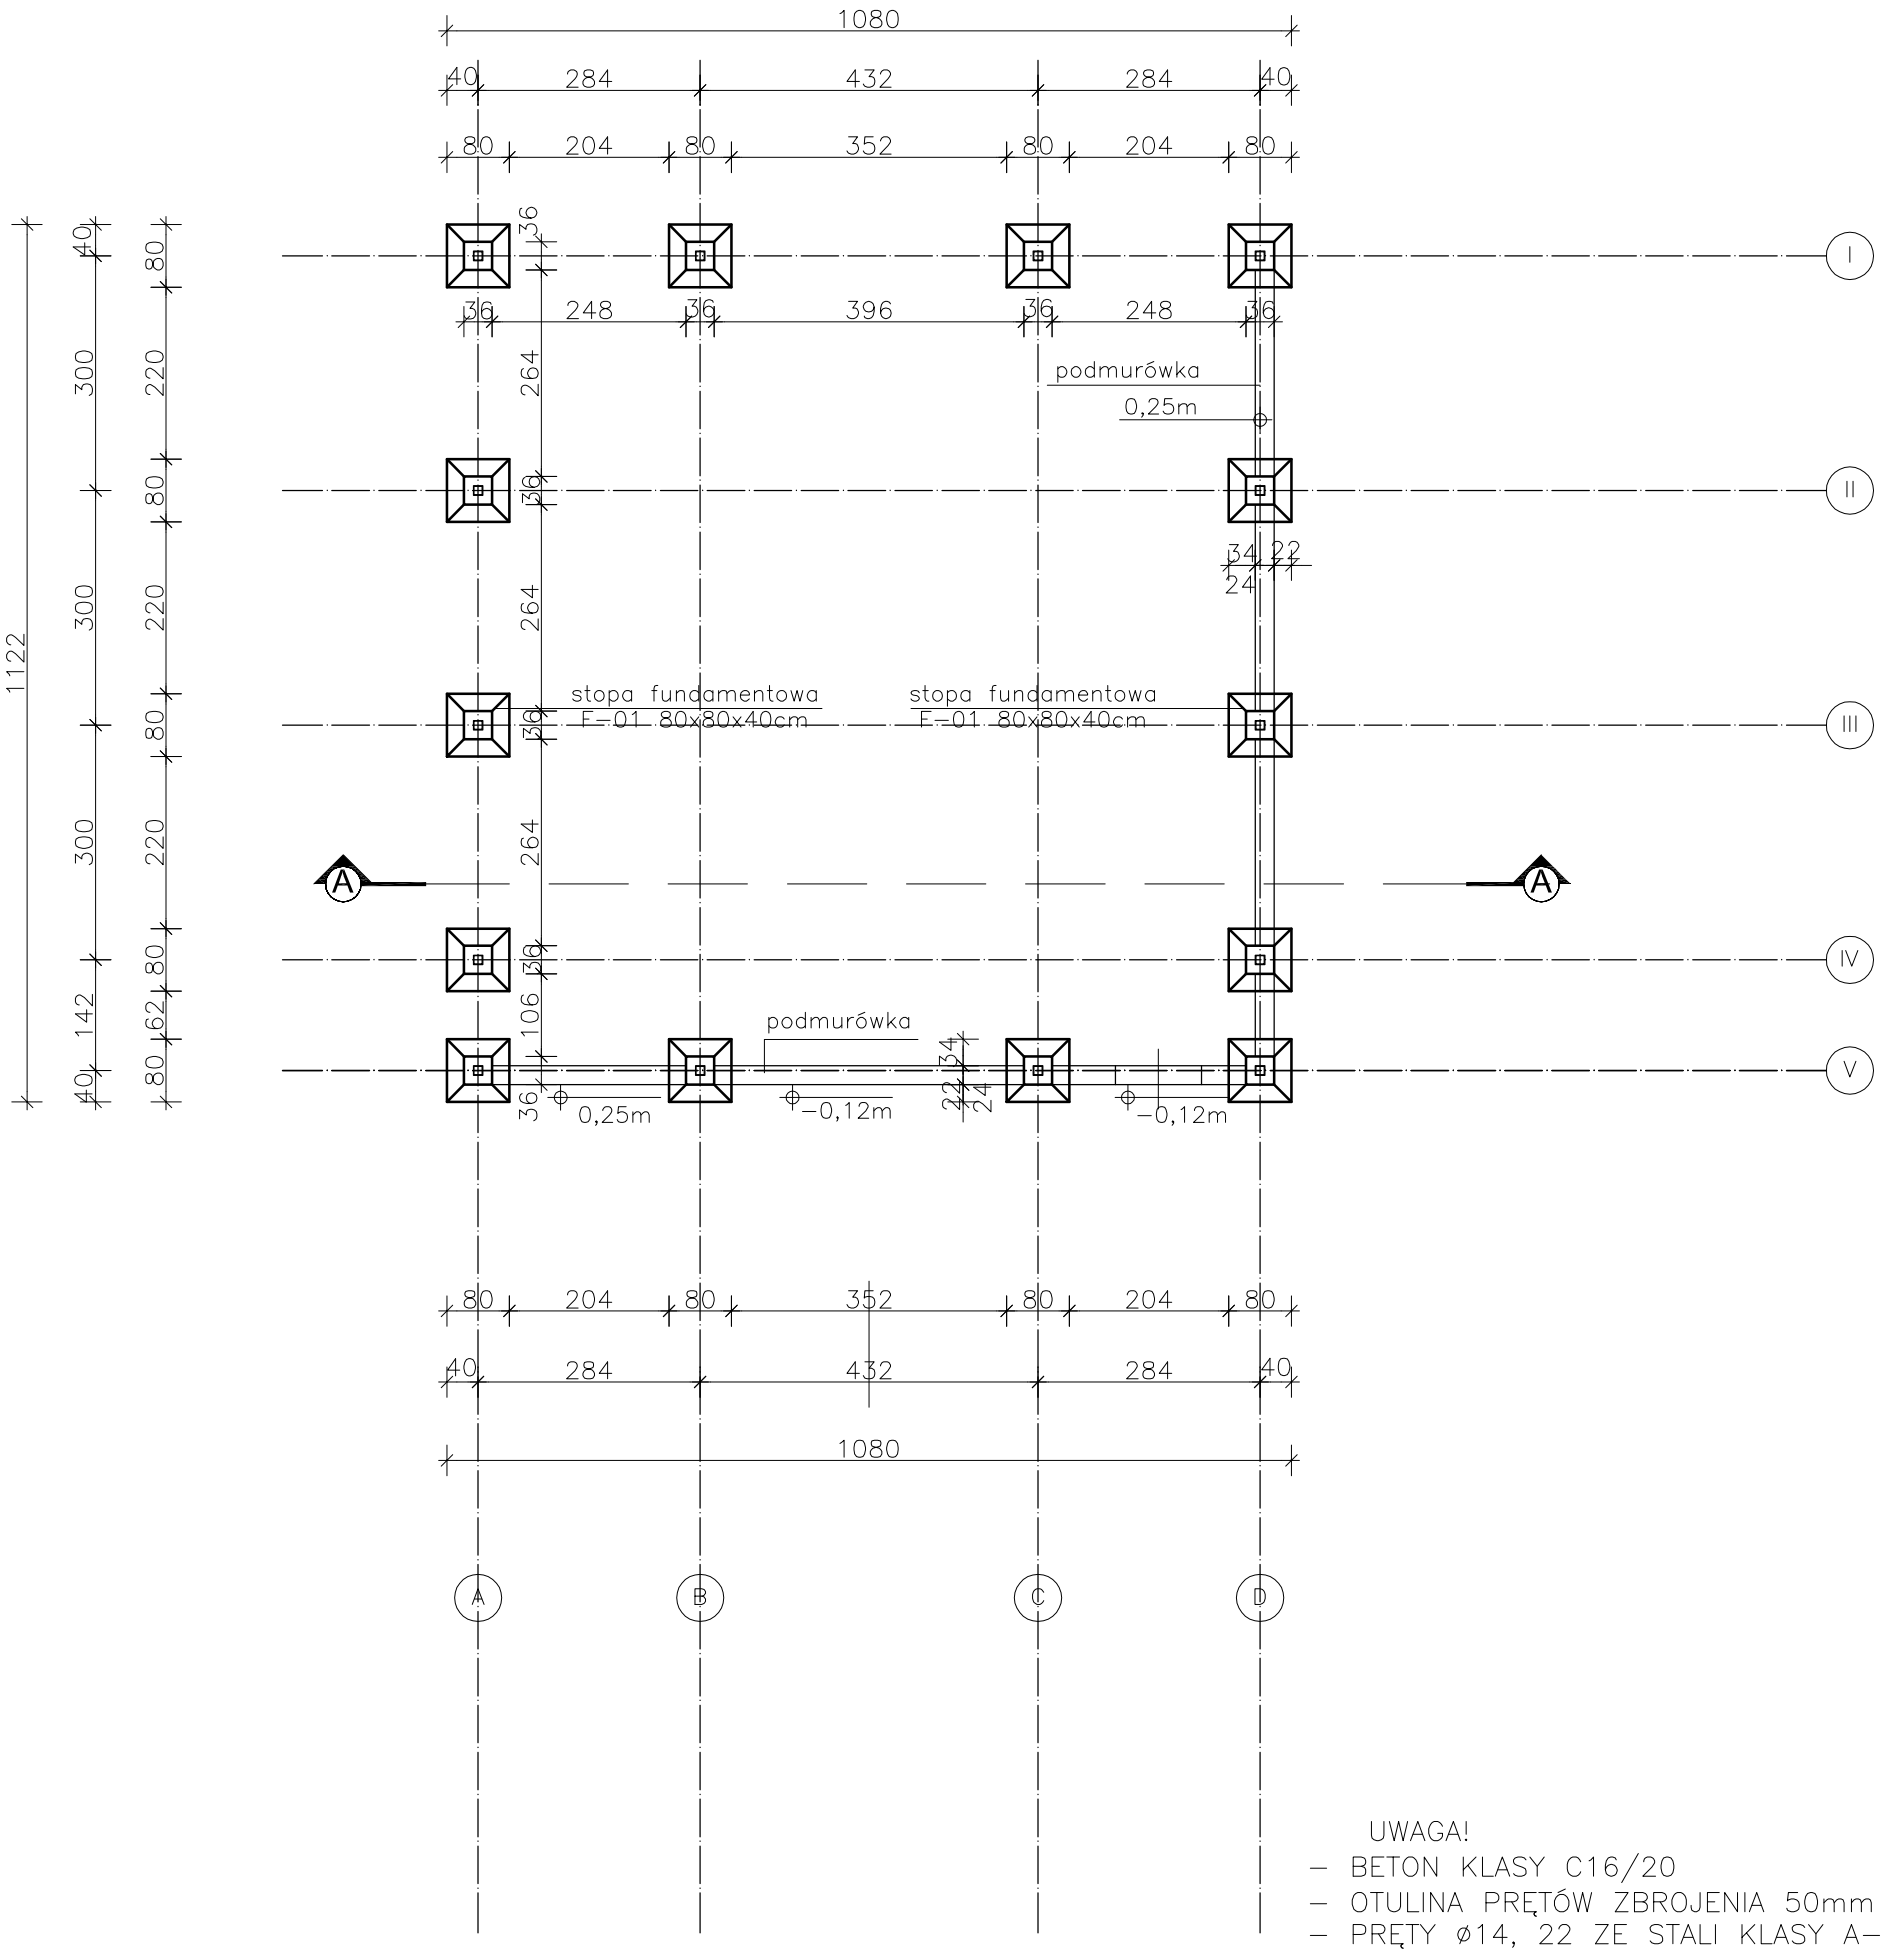



STOPA FUNDAMENTOWA
F-01 wym. 80x80x40cm szt.14

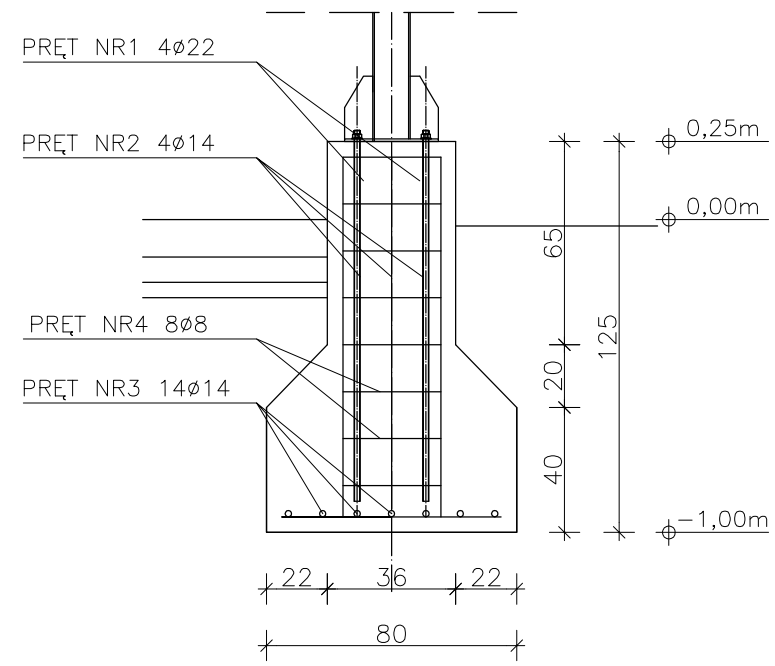


PRĘT NR1 4ø22 l=130cm

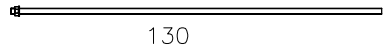


PRĘT NR2 8ø14 l=135cm

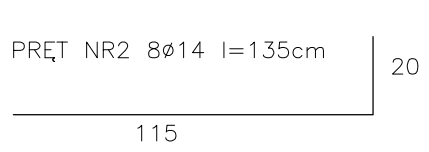


PRĘT NR3 14ø14 l=90cm

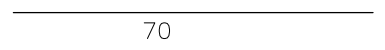

PRĘT NR3 14ø14 l=90cm co 10cm

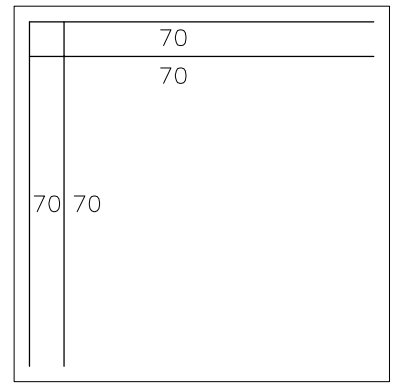

PRĘT NR4 8ø8 co 15cm l=116cm

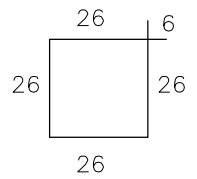

UWAGA!
- BETON KLASY C16/20
- OTULINA PRĘTÓW ZBROJENIA 50mm
- PRĘTY ø14, 22 ZE STALI KLASY A−III
- STRZEMIONA ø8 ZE STALI KLASY A−0
- PODMURÓWKA BLOCZKI BETONOWE NA ZAPRAWIE CEMENTOWEJ

JEDNOSTKA PROJEKTOWA: ZAKŁAD USŁUG PROJEKTOWYCH "PROJAL" ul. ŚW. MIKOŁAJA 25/5 88-100 INOWROCŁAW	TEMAT OPRACOWANIA: PROJĘKT BUDOWLANY DOBUDOWY BUDYNKU GARAŻOWO-MAGAZYNOWEGO LOKALIZACJA: DZIAŁKA NR 149/7 OBRĘB KRUSZWICA UL.KUJAWSKA TEMAT RYS.: RZUT FUNDAMENTÓW BUDYNEK GARAŻOWO-MAGAZYNOWY
INWESTOR: ZESPÓŁ SZKÓŁ PONADGIMNAZJALNYCH UL. KUJAWSKA 20 88-153 KRUSZWICA	OPRACOWAŁ: Łukasz Zlmlcz PROJEKTOWAŁ: Zygmunt Górkowski
DATA: 09.11.2011r.	SKALA: 1:100 / BRANŻA: KONSTRUKCJA / RYS. NR: K-01