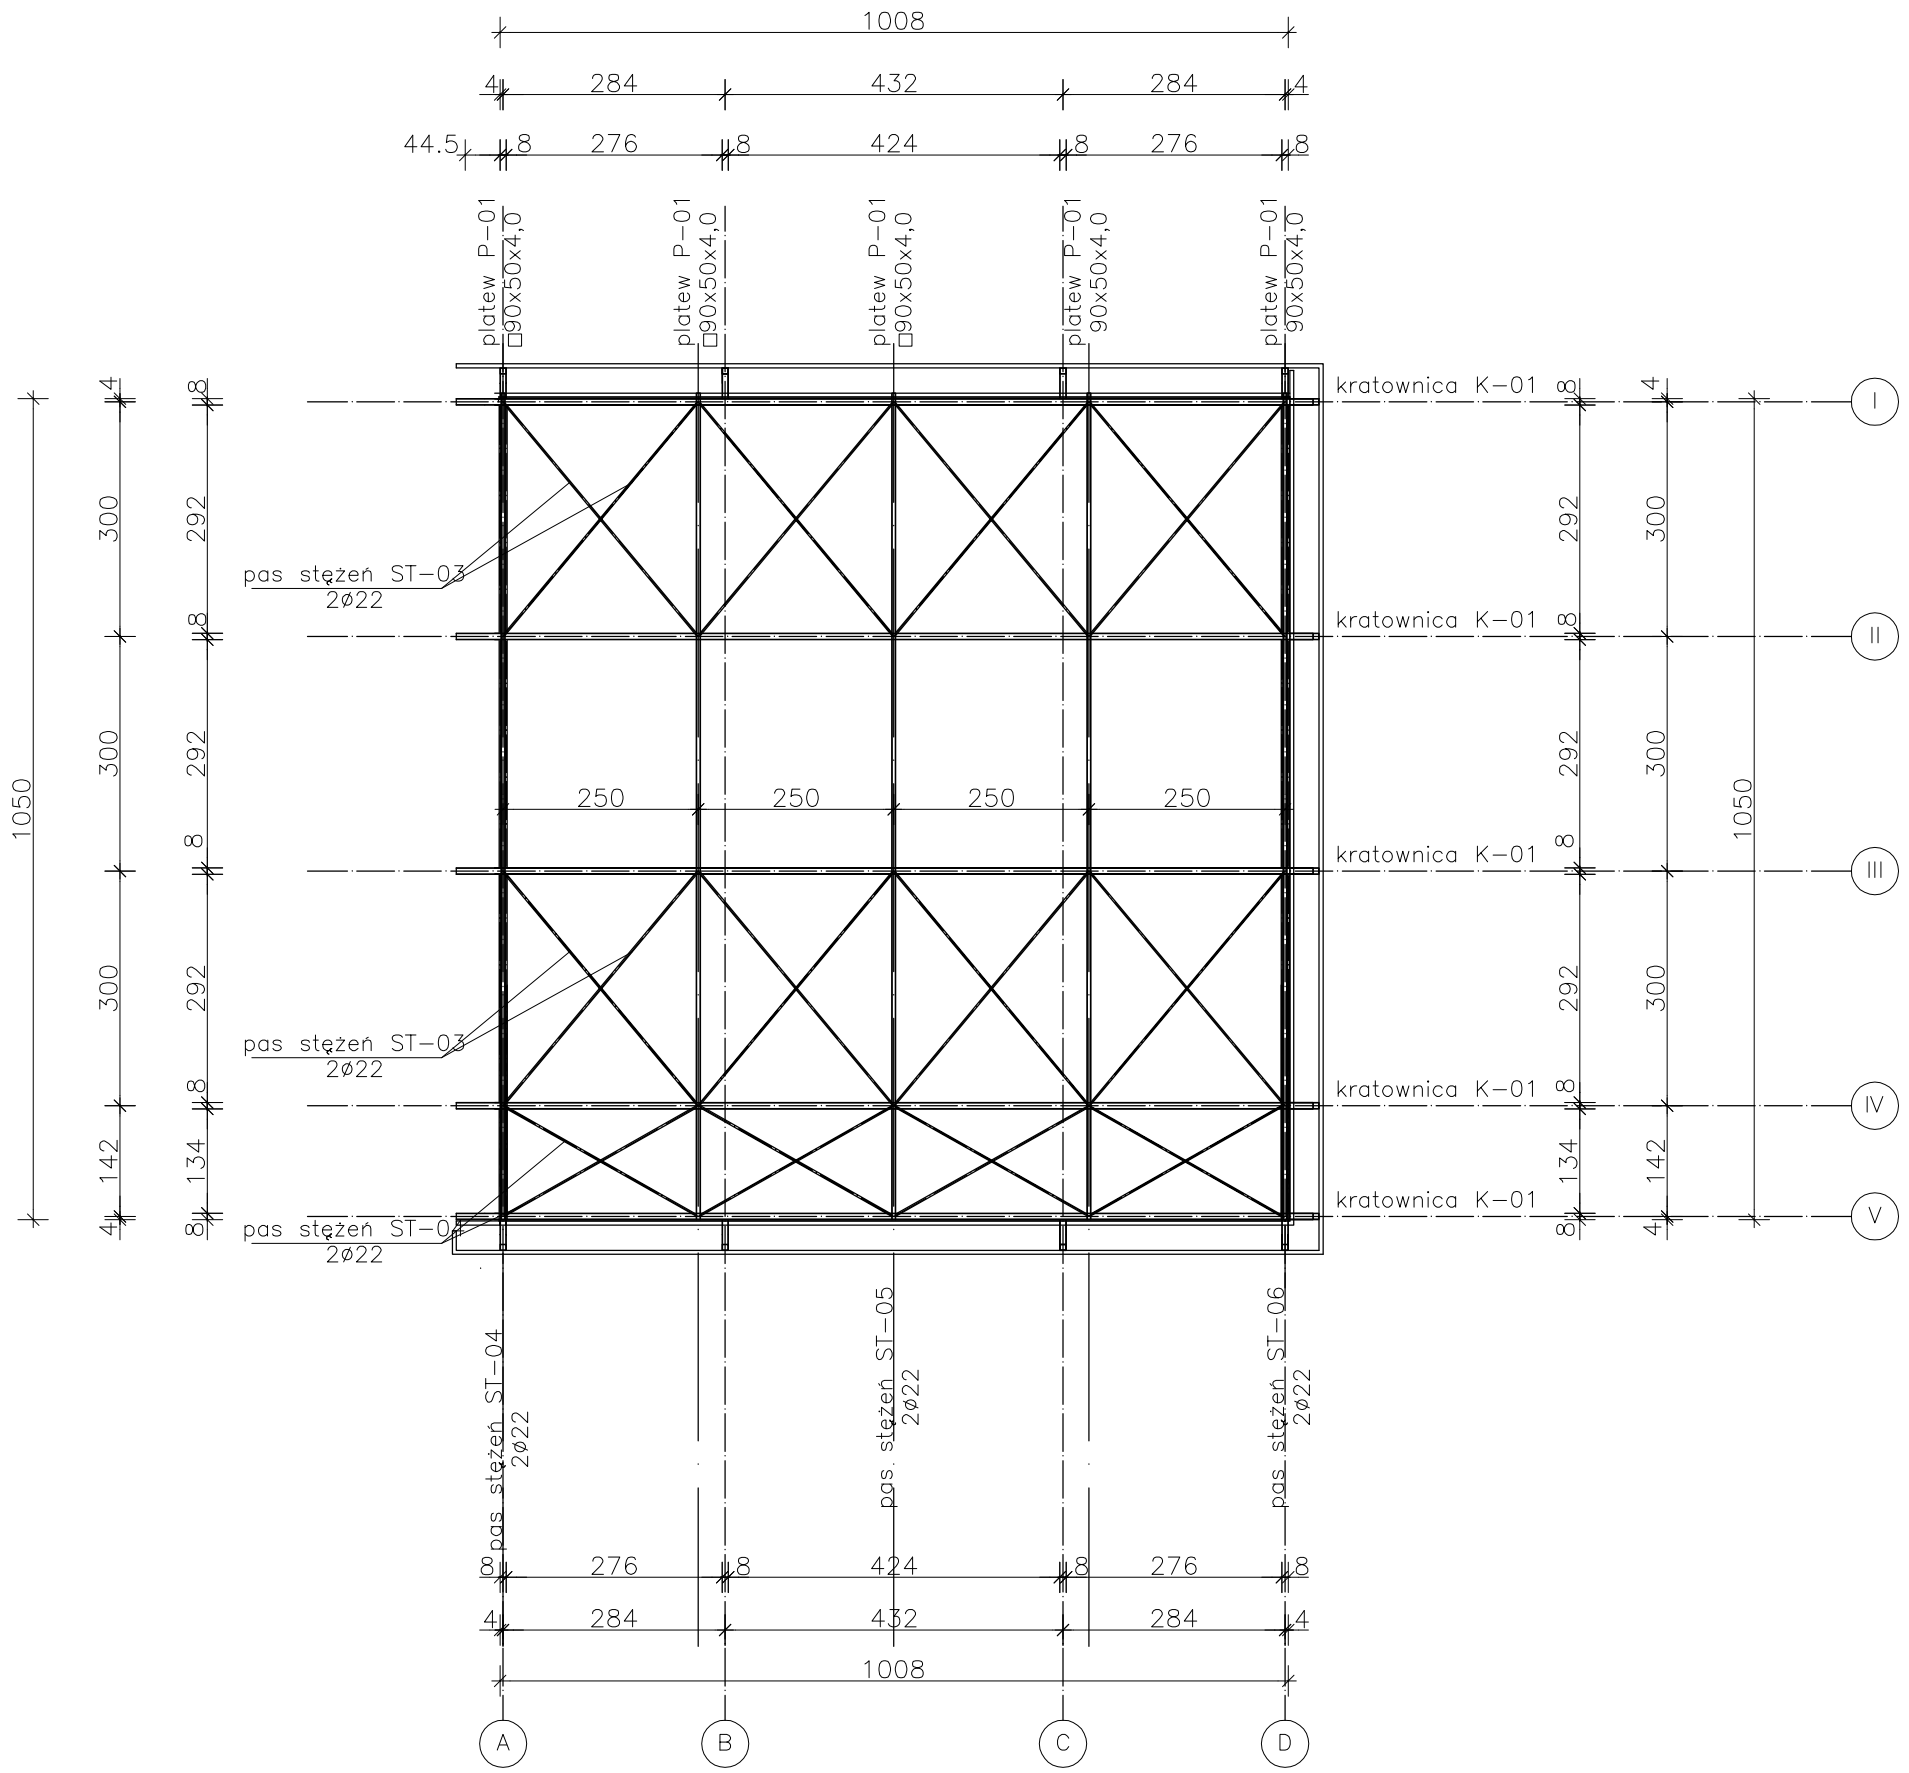


UWAGA!
- STAL 18G2
- WSZYSTKIE ELEMENTY STALOWE ZABEZPIECZYC ANTYKOROZYJNIE
- STĘZENIA PIONOWE POZIOME ø22

JEDNOSTKA PROJEKTOWA: ZAKŁAD USŁUG PROJEKTOWYCH "PROJAL" ul. ŚW. MIKOŁAJA 25/5 88-100 INOWROCŁAW	TEMAT OPRACOWANIA: PROJEKT BUDOWLANY DOBUDOWY BUDYNKU GARAŻOWO-MAGAZYNOWEGO LOKALIZACJA: DZIAŁKA NR 149/7 OBRĘB KRUSZWICA UL.KUJAWSKA
	TEMAT RYS.: RZUT DACHU BUDYNEK GARAŻOWO-MAGAZYNOWY
INWESTOR: ZESPÓŁ SZKÓŁ PONADGIMNAZJALNYCH UL. KUJAWSKA 20 88-153 KRUSZWICA	OPRACOWAŁ: Łukasz Zlmlcz
	PROJEKTOWAŁ: Zygmunt Górkowski
	DATA: 09.11.2011r. / SKALA: 1:100 / BRANŻA: KONSTRUKCJA / RYS. NR: K-03