NIP:665-000-96-58
INWESTOR KONIN-PRACOWNIA PROJEKTOWA
62 – 510 Konin ul.Okólna 6
Tel/fax.(0-63)243-52-83 biuro@inwestor-konin.pl www.inwestor-konin.pl

PROJEKT BUDOWLANY ZAGOSPODAROWANIA TERENU

TOM I – Branża drogowa

1.	**Nazwa obiektu**	**Przebudowa drogi powiatowej nr 2558 C Janikowo-Tupadły na odcinku od Ludziska do Janikowa odc.0+785,21÷4+700,00**
	Adres obiektu	Gmina Inowrocław
	Numer ewidencyjny działki obiektu	**93, 9/1 , 1/1 , 14/64**

2.	**Inwestor**	Zarząd Dróg Powiatowych w Inowrocławiu z/s w Latkowie
	Adres Inwestora	Inowrocław z/s w Latkowie

3.	**Jednostka projektowa**	Inwestor Konin-Pracownia Projektowa
	Adres jednostki projektowej	62-510 Konin ul. Okólna 6
4.	**Projektant** inż. Stanisław Wajrak GT8346/II/13/77 w specjalności konstrukcyjno-inżynieryjnej dróg i mostów.	INŻ. STANISŁAW WAJRAK nr uprawnień GT. 8346/II/13/77 projektanta i kierownika budowy w specjalności konstrukcyjno inżynieryjnej dróg i mostów
5.	**Sprawdził** inż. Artur Szymczak WKP/0065/PWOD/05 w specjalności drogowej.	inż. Artur Szymczak Uprawnienia budowlane do projektowania i kierowania robotami budowlanymi bez ograniczeń w specjalności drogowej WKP/0065/PWOD/05
	Data	grudzień 2008 r.
6.	**Branża**	drogowa tom I mostowa tom II

SPIS ZAWARTOŚCI PROJEKTU

1.	Część opisowa	
2.	Część rysunkowa	

OŚWIADCZENIE

Zgodnie z art.20 ust.4 Ustawy Prawo Budowlane oświadczam niniejszym , że projekt budowlany :

Temat : **Przebudowa drogi powiatowej nr 2558 C Janikowo-Tupadły na odcinku od Ludziska do Janikowa**

Adres : **Gmina Inowrocław**
Inwestor: **Zarząd Dróg Powiatowych w Inowrocławiu z/s w Latkowie**

sporządzono zgodnie z obowiązującymi normami, przepisami oraz zasadami wiedzy technicznej.

Projektant branży drogowej

inż. Stanisław Wajrak
upr. nr 8346/II/13/77
w specj.konstr.-inżynier.dróg i mostów

INŻ. STANISŁAW WAJRAK
nr uprawnień GT. 8346/II/13/77
projektanta i kierownika budowy
w specjalności konstrukcyjno
inżynieryjnej dróg i mostów


(pieczątka) (podpis)

Sprawdzający branży drogowej

inż. Artur Marcin Szymczak
upr. nr WKP/0065/PWOD/05
w specjalności drogowej

inż. Artur Szymczak
Uprawnienia budowlane
do projektowania i kierowania
robotami budowlanymi bez
ograniczeń w specjalności drogowej
WKP/0065/PWOD/05

(pieczątka) (podpis)

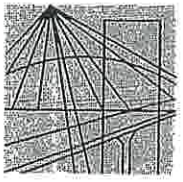

POLSKA
IZBA
INŻYNIERÓW
BUDOWNICTWA

Poznań, 2007-11-07

ZAŚWIADCZENIE

Pan/Pani Stanisław Wajrak

miejsce zamieszkania ul. Miła 3

62-510 Konin

jest członkiem Wielkopolskiej Okręgowej Izby Inżynierów Budownictwa o numerze ewidencyjnym WKP/BD/5353/01 i posiada wymagane ubezpieczenie od odpowiedzialności cywilnej.


Niniejsze zaświadczenie jest ważne od dnia 2008-01-01

do dnia 2008-12-31

Za zgodność z oryginałem
Halina Erdei

PRZEWODNICZĄCY
Wielkopolskiej Okręgowej Izby
Inżynierów Budownictwa

mgr inż. Jerzy Stroiński

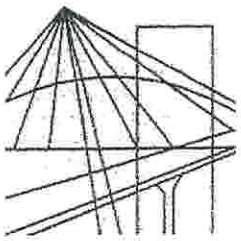

P O L S K A
I Z B A
INŻYNIERÓW
BUDOWNICTWA

Poznań, 2008-10-03

ZAŚWIADCZENIE

Pan/Pani **Artur Marcin Szymczak**

miejsce zamieszkania **ul. Karłowicza 4/20,**
62-510 Konin

jest członkiem Wielkopolskiej Okręgowej Izby Inżynierów Budownictwa o numerze ewidencyjnym **WKP/BD/0467/05** i posiada wymagane ubezpieczenie od odpowiedzialności cywilnej.

Niniejsze zaświadczenie jest ważne od dnia **2008-10-01**

do dnia **2009-09-30**

Za zgodność z oryginałem
Halina Erdei

PRZEWODNICZĄCY
Wielkopolskiej Okręgowej Izby
Inżynierów Budownictwa
mgr inż. Jerzy Stroński

Wielkopolska Okręgowa Izba Inżynierów Budownictwa
ul. H. Wieniawskiego 5/9, 61-712 Poznań, tel./fax 061 854 2014, 061 854 2011
e-mail: wkp@piib.org.pl

Urząd Wojewódzki
W KONINIE
Wydział Gospodarki Terenowej
i Ochrony Środowiska
(pieczęć)

Konin dnia 7 kwietnia 19 77 r.

Nr GT.8345/II/13/77

OPŁATA SKARBOWA 20 zł 20

DECYZJA O STWIERDZENIU PRZYGOTOWANIA ZAWODOWEGO
do pełnienia samodzielnych funkcji technicznych w budownictwie

Na podstawie § 2 ust. 1; 5 ust. 1; 7 i § 13 ust. 1 pkt 3 lit. b rozporządzenia Ministra Gospodarki Terenowej i Ochrony Środowiska z dnia 20 lutego 1975 r. w sprawie samodzielnych funkcji technicznych w budownictwie (Dz.U. Nr 8, poz. 46) stwierdza się, że:

Obywatel (ka) Stanisław Antoni Wajrak
(imię i nazwisko)

inżynier budownictwa drogowego
(tytuł naukowy – zawodowy)

urodzony (a) dnia 2 lutego 19 48 r. w Czerniejewie

posiada przygotowanie zawodowe upoważniające do wykonywania samodzielnej funkcji

projektanta oraz kierownika budowy i robót
(rodzaj funkcji)

w specjalności konstrukcyjno-inżynieryjnej
(rodzaj specjalności techniczno-budowlanej)

w zakresie budowli dróg

(specjalizacja zawodowa)

MA-BUA/14
CWD MA-BUA-14 zam. 10087-Kw-W-76 WDA zam. 218-Kl 50.000 pism. 71g

Obywatel (ka) Stanisław Antoni Wajrak jest upoważniony (a) do:
(imię i nazwisko)

1/ sporządzania projektów budowli dróg oraz typowych mostów i przepustów – z wyłączeniem budowli lotniskowych dróg startowych i manipulacyjnych,

2/ kierowania, nadzorowania i kontrolowania budowy i robót, kierowania i kontrolowania wytwarzania konstrukcyjnych elementów budowlanych oraz oceniania i badania stanu technicznego w zakresie budowli dróg, typowych przepustów i mostów – z wyłączeniem budowli lotniskowych dróg startowych i manipulacyjnych.

URZĄD WOJEWÓDZKI W KONINIE

Otrzymuje:
Ob. Stanisław Antoni Wajrak
62-510 Konin
ul. 20 Stycznia 19 m 6

Za zgodność z oryginałem
Halina Brdej

m. p.

(podpis i pieczęć)

WIELKOPOLSKA
OKRĘGOWA
IZBA
INŻYNIERÓW
BUDOWNICTWA

OKRĘGOWA KOMISJA KWALIFIKACYJNA

WOIIB-OKK-DPW-0054-0055-46/2005

Poznań, dnia 22 czerwca 2005 r.

DECYZJA

Na podstawie art. 24 ust. 1 pkt 2 ustawy z dnia 15 grudnia 2000 r. o samorządach zawodowych architektów, inżynierów budownictwa oraz urbanistów (Dz.U. z 2001 r. Nr 5 poz. 42, z późn. zm.) i art.13 ust.1 pkt.1 i 2, art. 14 ust.1 pkt 2a ustawy z dnia 7 lipca 1994 r. Prawo budowlane (tekst jednolity: Dz. U. z 2003 r. Nr 207 poz. 2016 z późn. zm.) oraz § 9 ust. 1 rozporządzenia Ministra Gospodarki Przestrzennej i Budownictwa z dnia 30 grudnia 1994 r. w sprawie samodzielnych funkcji technicznych w budownictwie (Dz. U. z 1995 r. Nr 8 poz. 38, z późn. zm.)

decyzją Okręgowej Komisji Kwalifikacyjnej
otrzymuje

Pan
Artur Marcin Szymczak
inżynier
kierunek: Budownictwo
urodzony dnia 29 września 1979 r. w Koninie

UPRAWNIENIA BUDOWLANE
nr ewidencyjny WKP/0065/PWOD/05

do projektowania i kierowania robotami budowlanymi bez ograniczeń w specjalności drogowej

Szczegółowy zakres uprawnień jest określony na odwrocie niniejszej decyzji

UZASADNIENIE

Skład Orzekający Okręgowej Komisji Kwalifikacyjnej Wielkopolskiej Okręgowej Izby Inżynierów Budownictwa w Poznaniu na podstawie wniosku o nadanie uprawnień budowlanych z dnia 14 lutego 2005 r., protokołów z postępowania kwalifikacyjnego oraz z przeprowadzonego egzaminu, uchwałą Nr 1/SO/05 z dnia 21 czerwca 2005 r. stwierdził, że Pan Artur Marcin Szymczak posiada wymagane prawem wykształcenie i praktykę zawodową konieczną do uzyskania uprawnień budowlanych w w/w specjalności i uzyskał pozytywny wynik egzaminu na uprawnienia budowlane.

Pouczenie

1. Podstawą do wykonywania samodzielnych funkcji technicznych w budownictwie stanowi wpis do centralnego rejestru Głównego Inspektora Nadzoru Budowlanego oraz na wpis na listę członków właściwej izby samorządu zawodowego.
2. Od niniejszej decyzji służy odwołanie do Krajowej Komisji Kwalifikacyjnej Polskiej Izby Inżynierów Budownictwa w Warszawie, za pośrednictwem Wielkopolskiej Okręgowej Izby Inżynierów Budownictwa w Poznaniu w terminie 14 dni od daty jej doręczenia.

Za zgodność z oryginałem
Halina Erdei

Skład orzekający
Okręgowej Komisji Kwalifikacyjnej:

Przewodniczący – mgr inż. Jan Lemański: .....

Członek Komisji – mgr inż. Marian Karcz: .....

Członek Komisji – dr inż. Daniel Pawlicki: .....

WIELKOPOLSKA OKRĘGOWA IZBA INŻYNIERÓW BUDOWNICTWA

Na podstawie art.12 ust.1 pkt 1,2 i art.13 ust.3 i 4 ustawy Prawo budowlane w związku z § 4a ust. 1 i § 4 ust. 2 rozp. MGPiB, Pan Artur Marcin Szymczak jest upoważniony w specjalności drogowej do:
- projektowania i kierowania robotami budowlanymi: wszystkich dróg kołowych oraz dróg przeznaczonych do ruchu i postoju statków powietrznych, łącznie z typowymi lub powtarzalnymi mostami o długości całkowitej do 10 m i przepustami,
- sprawdzania projektów budowlanych w specjalności objętej niniejszymi uprawnieniami i sprawowania nadzoru autorskiego,
- kierowania wytwarzaniem konstrukcyjnych elementów budowlanych oraz nadzoru i kontroli technicznej wytwarzania tych elementów,
- wykonywania nadzoru inwestorskiego
- sprawowania kontroli technicznej utrzymania obiektów budowlanych
bez ograniczeń.

Niniejsze uprawnienia, na podstawie §4 ust. 4 rozporządzenia MGPiB z dnia 30 grudnia 1994 r. w sprawie samodzielnych funkcji technicznych w budownictwie, stanowią podstawę do sporządzania projektów zagospodarowania działki i terenu w w/w specjalności, jeśli całość problematyki jest przedstawiona w projekcie zagospodarowania działki lub terenu – zgodnie z art. 34 ust. 3b.
Zgodnie z § 5 ust. 3c w związku z ust. 2 pkt.1 i 2 rozporządzenia MGPiB z dnia 30 grudnia 1994 r. w sprawie samodzielnych funkcji technicznych w budownictwie,- niniejsze uprawnienia budowlane, uprawniają również :
1) do projektowania budowli oraz budynków o kubaturze mniejszej niż 1000m3 takich jak domy jednorodzinne, obiekty gospodarcze, inwentarskie, składowe, handlowe lub usługowe:
a) nie wyższych niż 12 m nad poziomem terenu lub o wysokości do 3 kondygnacji naziemnych w odniesieniu do budynków mieszkalnych,
b) zagłębionych nie więcej niż 3 m poniżej poziomu terenu i posadowionych na ławach bądź stopach fundamentowych bezpośrednio na stabilnym gruncie nośnym,
c) zawierających elementy konstrukcyjne o rozpiętości do 6 m, wysięgu do 2 m lub wysokości dla jednej kondygnacji do 4,8 m,
d) mających konstrukcję, dla której jest właściwy obliczeniowy statycznie wyznaczalny, lub zawierających prostoliniowe belki i płyty ciągłe obliczane jednokierunkowo,
e) nie zawierających elementów konstrukcyjnych poddanych obciążeniu zmiennemu technologicznemu większemu niż 5 kN/m², a także nie wymagających uwzględnienia obciążeń zmiennych ruchomych, parcia gruntu, materiałów sypkich albo cieczy, sił sprężających oraz wpływów dynamicznych, termicznych lub przemieszczeń podpór,
f) nie wymagających uwzględnienia wpływu eksploatacji górniczej,
2) do kierowania robotami budowlanymi w obiektach:
a) o kubaturze mniejszej niż 5000m³
b) nie wyższych niż 15 m nad poziomem terenu lub o wysokości do 4 kondygnacji naziemnych w odniesieniu do budynków,
c) zagłębionych nie więcej niż 4 m poniżej poziomu terenu i posadowionych na ławach bądź stopach fundamentowych bezpośrednio na stabilnym gruncie nośnym,
d) zawierających elementy konstrukcyjne o rozpiętości do 12 m, wysięgu do 3 m lub wysokości dla jednej kondygnacji do 6 m,
e) mających konstrukcję nośną, zawierającą prostoliniowe belki, słupy i płyty płaskie,
f) nie zawierających elementów konstrukcyjnych poddanych obciążeniu zmiennemu technologicznemu większemu niż 8 kN/m², a także nie wymagających uwzględnienia obciążeń zmiennych ruchomych, parcia gruntu, materiałów sypkich albo cieczy,
g) nie zawierających elementów wstępnie sprężanych na budowie ,
h) nie wymagających uwzględnienia wpływu eksploatacji górniczej.
Zgodnie z § 5 ust. 3 w/w ograniczenia nie dotyczą obiektów budowlanych gospodarki wodnej i obiektów budowlanych melioracji wodnych

Otrzymują:
1. Pan Artur Marcin Szymczak
   62-510 Konin ul. Karłowicza 4/20
2. Okręgowa Rada Izby
3. Główny Inspektor Nadzoru Budowlanego
4. a/a

Za zgodność z oryginałem
Halina Erdei

PRZEWODNICZĄCY
Okręgowej Komisji Kwalifikacyjnej
Wielkopolskiej Okręgowej Izby Inżynierów Budownictwa
mgr inż. Jan Lemański

BURMISTRZ
GMINY I MIASTA
88-160 Janikowo
woj. kujawsko-pomorskie

Janikowo, dnia 14 lipiec 2008r.

DECYZJA NR 6/2008

ŚRODOWISKOWYCH UWARUNKOWANIACH ZGODY NA REALIZCJĘ PRZEDSIĘWZIĘCIA

Na podstawie art. 46 a ust. 7 pkt 4, w związku z art. 46 ust. 1 oraz art. 56 ustawy z dnia 27 kwietnia 2001r. Prawo ochrony środowiska (Dz. U. 2006r. Nr 129, poz. 902 z późn. zm.) oraz art. 104 ustawy z dnia 14 czerwca 1960r. Kodeks postępowania administracyjnego (tekst jednolity: Dz. U z 2000r. Nr 98, poz. 1071 z późn. zm.)

ORZEKAM

ustalić środowiskowe uwarunkowania zgody na realizację przedsięwzięcia polegającego na przebudowie drogi powiatowej Tupadły - Janikowo na odcinku Ludzisko długości 4,800km.

1. Rodzaj i miejsce realizacji przedsięwzięcia.

   Przedsięwzięcie zlokalizowane jest w istniejącym pasie drogowym na działkach 24; 31; 93; 9/1; 8; 28/2; 1/1; 273; 5; 14; 21; 13. Długość przebudowywanej drogi wynosi 4,800km. Przebudowa drogi polega na wzmocnieniu istniejącej konstrukcji nawierzchni, poszerzenie poboczy do 1,25m w tym z utwardzeniem pasa szerokości 0,2m obustronnie.

2 Warunki wykorzystania terenu w fazie realizacji i eksploatacji, ze szczególnym uwzględnieniem konieczności ochrony cennych wartości przyrodniczych, zasobów naturalnych i zabytków oraz ograniczenia uciążliwości dla terenów sąsiednich.

   1. Na terenie, przez który przebiega inwestycja nie znajduje się obszar chronionego krajobrazu.
   2. W fazie realizacji przedsięwzięcia, prace winny być prowadzone w sposób zapewniający ograniczenie do minimum niekorzystnego przekształcenia terenu.
   3. Urobku z wykopów oraz innych materiałów nie należy składać pod konarami drzew.
   4. Roboty ziemne należy prowadzić w sposób, który nie spowoduje zniszczenia istniejącej szaty roślinnej, w tym drzewostanu.
   5 Powstające odpady w fazie realizacji przedsięwzięcia należy segregować i gromadzić w przeznaczonych do tego pojemnikach oraz sukcesywnie wywozić do miejsc odzysku lub unieszkodliwiania odpadów.
   6. Tworzywa sztuczne w ilości ok. 0,50Mg zostaną zdeponowane na wysypisku.
   7. Przedsięwzięcie nie może powodować przekroczenia dopuszczalnych wartości poziomu hałasu emitowanego do środowiska.
   8. Odpady w ilości ok. 5 ton materiałów budowlanych, tj. odpady betonu, kostki betonowej zostaną zużyte przez wykonawcę do dalszego wbudowania.
   9. Jednocześnie w przypadku wykonywania działalności pogarszającej stan środowiska zostaną podjęte odpowiednie decyzje nakazujące wstrzymanie działalności do czasu zainstalowania urządzeń lub wykonania innych czynności zabezpieczających środowisko.
   10. Zabezpieczyć terem objęty budową przed dostaniem osób postronnych.

3. Wymagania dotyczące ochrony środowiska konieczne do uwzględnienia w projekcie budowlanym.
   1. W projekcie budowlanym zastosować rozwiązania wynikające z przepisów bezpieczeństwa i higieny pracy.

4 Wymogi w zakresie przeciwdziałania skutkom awarii przemysłowych, w odniesieniu do przedsięwzięć zaliczanych do zakładów stwarzających zagrożenie wystąpienia poważnych awarii.
Nie dotyczy.

5 Wymogi w zakresie transgranicznego oddziaływania na środowisko w odniesieniu do przedsięwzięć, dla których przeprowadzono postępowanie dotyczące transgranicznego oddziaływania na środowisko.
Nie dotyczy.

6 Stwierdzenie konieczności utworzenia obszaru ograniczonego użytkowania (dotyczy przypadków w art. 135, ust. 1 ustawy Prawo ochrony środowiska).
Nie dotyczy.

7 Wnioskodawca jest zobowiązany do uzyskania pozwolenia na budowę.
Charakterystyka całego przedsięwzięcia stanowi załącznik do niniejszej decyzji.

UZASADNIENIE

Firma INWESTOR KONIN Pracownia Projektowa ul. Okólna 6; 62-510 Konin wystąpiła w dniu 24.04.2008r. do tut. Urzędu z wnioskiem o wydanie decyzji o środowiskowych uwarunkowaniach zgody na realizację przedsięwzięcia polegającego na przebudowie drogi powiatowej Tupadły-Janikowo na odcinku Janikowo Ludzisko. Zgodnie z załączoną informacją inwestycja dotyczy przebudowy drogi powiatowej na odcinku Ludzisko- Janikowo o długości 4,800km. Przebudowa drogi powiatowej polega na wzmocnieniu istniejącej konstrukcji nawierzchni, poboczy do 1,25m w tym z utwardzeniem pasa szerokości 0,2m obustronnie. Wzmocnienie konstrukcji nawierzchni przewiduje się ułożeniem warstwy wyrównawczej nawierzchni, warstwy wiążącej i ścieralnej z asfaltobetonu. W miejscowości Koluda należy wykonać remont mostu żelbetowego jednoprzęsłowego. Remontowi podlega nawierzchnia, chodniki i poręcze
Powyższa inwestycja należy do przedsięwzięć mogących znacząco oddziaływać na środowisko, dla których obowiązek sporządzenia raportu może być wymagane. Burmistrz Gminy i Miasta Janikowo Postanowieniem nr 7624-05/2008/P z dnia 11 czerwca 2008 odstąpił od sporządzenia raportu. Dokumentację złożoną do wniosku udostępniono do publicznego wglądu na okres 21 dni, informując o prowadzonym postępowaniu na tablicy ogłoszeń w tut. Urzędzie Gminy i na stronie internetowej. W toku postępowania z udziałem społeczeństwa nie zostały wniesione uwagi i wnioski.
W toku postępowania zwrócono się do Inspektora Sanitarnego w Inowrocławskiego oraz Starosty Inowrocławskiego o wydanie uzgodnień niezbędnych dla wydania decyzji o środowiskowych uwarunkowaniach zgody na realizację przedmiotowego przedsięwzięcia. Zgłoszone warunki, zostały wyszczególnione w niniejszej decyzji.

Organ rozpatrzył sprawę w oparciu o załączone materiały oraz uzyskane opinie i uzgodnienia. Spełnienie uwarunkowań określonych w niniejszej decyzji, a także wymagań i obowiązków wynikających z przepisów ochrony środowiska winno spowodować zaprojektowanie przedsięwzięcia, w taki sposób, że jego realizacja i eksploatacja nie będzie stwarzać dodatkowych uciążliwości dla środowiska.

Biorąc pod uwagę powyższe, orzeczono jak w sentencji.
Charakterystyka całego przedsięwzięcia stanowi załącznik do niniejszej decyzji.

POUCZENIE

Od decyzji przysługuje stronom odwołanie do Samorządowego Kolegium Odwoławczego Województwa Kujawsko-Pomorskiego za pośrednictwem Burmistrza Gminy Janikowo, w terminie 14 dni od dnia jej doręczenia.

Decyzja o środowiskowych uwarunkowaniach zgody na realizację przedsięwzięcia wiąże organ wydający decyzję o pozwoleniu na budowę.

Decyzja o środowiskowych uwarunkowaniach zgody na realizację przedsięwzięcia nie rodzi praw do terenu oraz nie narusza prawa własności i uprawnień osób trzecich.

Niniejszą decyzję należy dołączyć do wniosku o wydanie decyzji o pozwoleniu na budowę. Wniosek ten powinien zostać złożony nie później niż przed upływem dwóch lat od dnia, w którym decyzja o środowiskowych uwarunkowaniach zgody na realizację przedsięwzięcia stała się ostateczna. Termin ten może ulec wydłużeniu o dwa lata, jeżeli realizacja planowanego przedsięwzięcia przebiega etapowo oraz nie zmieniły się warunki określone w niniejszej decyzji.

z up. BURMISTRZA
Gminy i Miasta
Jacek Duma
Z-ca BURMISTRZA

Otrzymują:
1. INWESTOR KONIN Pracownia Projektowa, 62-510 Konin, ul. Okólna 6

Do wiadomości:
1. Starostwo Powiatowe ul. Roosevelta 36/38, 88-100 Inowrocław
2. Państwowy Inspektor Sanitarny Pl. Klasztorny 1b, 88-100 Inowrocław
3 Tablica ogłoszeń – Urząd Miejski w Janikowie
4 Strona Internetowa Biuletyn Informacji Publicznej Gminy Janikowo

Sporządził:

INSPEKTOR
ds. zamówień publicznych

STAROSTA INOWROCŁAWSKI
ul. Roosevelta 36/38
88-100 INOWROCŁAW

Województwo: **kujawsko-pomorskie**
Powiat: **Inowrocławski**
Jedn. ewidencyjna: **Janikowo**

WYPIS UPROSZCZONY Z REJESTRU GRUNTÓW

sporządzono dnia: **03.04.2008 11:17:48**

Obręb	Ark.	Nr działki	JR	Pow. [ha]	Użytek lub klasa		Nr KW lub inne dokumenty	Adres lub położenie
					Rodzaj	Pow. [ha]		
Forma władania i udział	Osoba i adres							
Ludzisko [Nr 0011]	1	1/1	197	2.4428	dr	2.4428	KW 54269 /05660/	
1/1 właściciel	SKARB PAŃSTWA REGON: - NIP: -							
Ludzisko [Nr 0011]	1	273	141	0.2400	dr	0.2400	KW 29917	
1/1 właściciel	GMINA JANIKOWO DROGI GMINNE REGON: 000525151 NIP: - siedziba: 88-160 Janikowo ul. Przemysłowa 6							

Ilość działek na wypisie: 2
Suma powierzchni działek: 2.6828 ha

Nie podlega opłacie skarbowej na podstawie art. 3 ustawy z dnia 16.11.2006r. o opłacie skarbowej (Dz. U. Nr 225, poz. 1635) z uwagi na Rozporządzenie Ministra Infrastruktury z dnia 19.02.2004r. w sprawie wysokości opłat za czynności geodezyjne i kartograficzne oraz udzielanie informacji, a także za wykonywanie wyrysów i wypisów z operatu ewidencyjnego (Dz. U. Nr 37, poz. 333)

z up. STAROSTY
Bartosz Misz
SPECJALISTA

Za zgodność z oryginałem
Halina Erdei

Sporządził(a): Marcin Wiśniewski

Naśladownictwo i reprodukcja WZBRONIONE

STAROSTA INOWROCŁAWSKI
ul. Roosevelta 36/38
88-100 INOWROCŁAW

Województwo: **kujawsko-pomorskie**
Powiat: **Inowrocławski**
Jedn. ewidencyjna: **Janikowo**

WYPIS UPROSZCZONY Z REJESTRU GRUNTÓW

sporządzono dnia: **03.04.2008 11:17:21**

Obręb	Ark.	Nr działki	JR	Pow. [ha]	Użytek lub klasa		Nr KW lub inne dokumenty	Adres lub położenie
					Rodzaj	Pow. [ha]		
Forma władania i udział	Osoba i adres							
Koluda Wielka [Nr 0010]	1	5	50	0.5500	dr	0.5500	KW 53295 /05661/	
1/1 właściciel	POWIAT INOWROCŁAWSKI REGON: 092365394 NIP: - siedziba: 88-100 Inowrocław ul. Prezydenta Franklina Roosevelta 36/38							
Koluda Wielka [Nr 0010]	1	8	6	0.0600	dr	0.0600	KW 57995 /05660/	
1/1 właściciel	SKARB PAŃSTWA REGON: - NIP: -							
1/1 zarządca trwały	DYREKCJA OKRĘGOWA DRÓG PUBLICZNYCH W BYDGOSZCZY DROGI WOJEWÓDZKIE REGON: - NIP: - siedziba: 85-950 Bydgoszcz ul. Fordońska 6							
Koluda Wielka [Nr 0010]	1	9/1	6	3.1166	dr	3.1166	KW 54269 /05660/	
1/1 właściciel	SKARB PAŃSTWA REGON: - NIP: -							
1/1 zarządca trwały	DYREKCJA OKRĘGOWA DRÓG PUBLICZNYCH W BYDGOSZCZY DROGI WOJEWÓDZKIE REGON: - NIP: - siedziba: 85-950 Bydgoszcz ul. Fordońska 6							
Koluda Wielka [Nr 0010]	1	13	6	1.1600	dr	1.1600	KW 56679 /05662/	
1/1 właściciel	SKARB PAŃSTWA REGON: - NIP: -							
1/1 zarządca trwały	DYREKCJA OKRĘGOWA DRÓG PUBLICZNYCH W BYDGOSZCZY DROGI WOJEWÓDZKIE REGON: - NIP: - siedziba: 85-950 Bydgoszcz ul. Fordońska 6							
Koluda Wielka [Nr 0010]	1	15	6	2.4300	dr	2.4300	KW 49268 /05663/	
1/1 właściciel	SKARB PAŃSTWA REGON: - NIP: -							
1/1 zarządca trwały	DYREKCJA OKRĘGOWA DRÓG PUBLICZNYCH W BYDGOSZCZY DROGI WOJEWÓDZKIE REGON: - NIP: - siedziba: 85-950 Bydgoszcz ul. Fordońska 6							

Ilość działek na wypisie: 5
Suma powierzchni działek: 7.3166 ha

Nie podlega opłacie skarbowej na podstawie art. 3 ustawy z dnia 16.11.2006r. o opłacie skarbowej (Dz. U. Nr 225, poz. 1635) z uwagi na Rozporządzenie Ministra Infrastruktury z dnia 19.02.2004r. w sprawie wysokości opłat za czynności geodezyjne i kartograficzne oraz udzielanie informacji, a także za wykonywanie wyrysów i wypisów z operatu ewidencyjnego (Dz. U. Nr 37, poz. 333)

z up. STAROSTY
Bartosz Misz
SPECJALISTA

Za zgodność z oryginałem
Halina Erdei

Sporządził(a): Marcin Wiśniewski

Naśladownictwo i reprodukcja WZBRONIONE

STAROSTA INOWROCŁAWSKI
ul. Roosevelta 36/38
88-100 INOWROCŁAW

Województwo: **kujawsko-pomorskie**
Powiat: **Inowrocławski**
Jedn. ewidencyjna: **Janikowo - M**

WYPIS UPROSZCZONY Z REJESTRU GRUNTÓW

sporządzono dnia: **03.04.2008 11:16:50**

Obręb	Ark.	Nr działki	JR	Pow. [ha]	Użytek lub klasa		Nr KW lub inne dokumenty	Adres lub położenie
					Rodzaj	Pow. [ha]		
Forma władania i udział	Osoba i adres							
Janikowo Obr. 5 [Nr 0005]	1	24	94	0.1951	B	0.1951	KW 33391	ul. Rybacka 2
249/1951 współwłaściciel	Kornacka Bernardyna (Aleksander Marianna) PESEL: - NIP: - zam. Janikowo Obr. 4							
↑ Uwagi:	nr lok. 3, lok. KW37162							
249/1951 współwłaściciel	Kornacki Marian (Jan Jadwiga) PESEL: - NIP: - zam. Janikowo Obr. 4							
↑ Uwagi:	nr lok. 3							
wspólność ustawowa 518/1951 współwłaściciel	Mazurkiewicz Dionizy (Jan Antonina) PESEL: - NIP: - zam. Janikowo ul. Rybacka 2/2 Mazurkiewicz Włodzimiera (Franciszek Stanisława) PESEL: - NIP: - zam. Janikowo ul. Rybacka 2/2							
↑ Uwagi:	lok. KW34161							
wspólność ustawowa 435/1951 współwłaściciel	Rejniak Mieczysław (Stanisław Kazimiera) PESEL: - NIP: - zam. Janikowo Obr. 5 ul. Rybacka 2/1 Rejniak Barbara (Paweł Jadwiga) PESEL: - NIP: - zam. Janikowo Obr. 5 ul. Rybacka 2/1							
↑ Uwagi:	lok. KW36150							
500/1951 współwłaściciel	Wojciechowska Róża (Franciszek Zofia) PESEL: - NIP: - zam. Janikowo ul. Rybacka 2/4							
↑ Uwagi:	lok. KW34160							
Janikowo Obr. 5 [Nr 0005]	1	31	24	0.2369	RIIIa B	0.1877 0.0492	KW 4452	ul. Sieczkowicka 2
wspólność ustawowa 1/1 właściciel	Giża Sławomir Kazimierz (Eugeniusz Teresa) PESEL: - NIP: - zam. 88-160 Janikowo ul. Ustronie 16 Giża Katarzyna (Włodzimierz Czesława) PESEL: - NIP: - zam. 88-160 Janikowo ul. Ustronie 16							
Janikowo Obr. 5 [Nr 0005]	1	32	25	0.2375	RIIIa S-RIIIa B	0.0704 0.0608 0.1063	KW 4457	ul. Rybacka 3
wspólność ustawowa 1/2 współwłaściciel	Gumieniak Dariusz Józef (Zdzisław Jadwiga) PESEL: - NIP: - zam. Opole ul. Bytnara Rudego 10D/14 Gumieniak Hanna (Stanisław Barbara) PESEL: - NIP: - zam. Opole ul. Bytnara Rudego 10D/14							
wspólność ustawowa 1/2 współwłaściciel	Matuszewski Janusz Tomasz (Izydor Genowefa) PESEL: - NIP: - zam. Wrocław 54-130 ul. Horbaczewskiego 73/3 Matuszewska Dorota Anna (Zdzisław Jadwiga) PESEL: - NIP: - zam. Wrocław 54-130 ul. Horbaczewskiego 73/3							
Janikowo Obr. 5 [Nr 0005]	4	93	81	1.0990	dr	1.0990	KW 49149 /05660/	ul. Szkolna
1/1 właściciel	SKARB PAŃSTWA REGON: - NIP: -							
1/1 zarządca trwały	DYREKCJA OKRĘGOWA DRÓG PUBLICZNYCH W BYDGOSZCZY DROGI WOJEWÓDZKIE REGON: - NIP: - siedziba: 85-950 Bydgoszcz ul. Fordońska 6							

Ilość działek na wypisie: 4
Suma powierzchni działek: 1.7685 ha

Nie podlega opłacie skarbowej na podstawie art. 3 ustawy z dnia 16.11.2006r. o opłacie skarbowej (Dz. U. Nr 225, poz. 1635) z uwagi na Rozporządzenie Ministra Infrastruktury z dnia 19.02.2004r. w sprawie wysokości opłat za czynności geodezyjne i kartograficzne oraz udzielanie informacji, a także za wykonywanie wyrysów i wypisów z operatu ewidencyjnego (Dz. U. Nr 37, poz. 333)

z up. STAROSTY
Bartosz Misz
SPECJALISTA

Za zgodność z oryginałem
Halina Erdei

Sporządził(a): Marcin Wiśniewski

Naśladownictwo i reprodukcja WZBRONIONE

WOJEWODA KUJAWSKO-POMORSKI

Bydgoszcz, dnia 21 listopada 2008 r.

WSPN.II.77231/15/08

4803/2008
Wpłynęło dnia
27. 11. 2008
podpis .....

DECYZJA

Na podstawie art. 60 ust. 1 i 3 w związku z art. 103 ust. 1 i 3 ustawy z dnia 13 października 1998 r. – Przepisy wprowadzające ustawy reformujące administrację publiczną (Dz. U z 1998 r. Nr 133, poz. 872 i Nr 162 poz. 1126, z 2000 r. Nr 6 poz. 70, Nr 12 poz. 136, Nr 17 poz. 228, Nr 19 poz. 239, Nr 122, poz. 1312 i Nr 95 poz. 1041, z 2001 r. Nr 45, poz. 497, Nr 100 poz. 1084, Nr 111 poz. 1194 oraz Nr 145, poz. 1623), oraz art. 104 ustawy z dnia 14 czerwca 1960 r. Kodeks postępowania administracyjnego (Dz. U. z 2000 r. Nr 98, poz. 1071 ze zm.),

stwierdzam

nabycie przez Powiat Inowrocławski z mocy prawa z dniem 1 stycznia 1999 r., mienia Skarbu Państwa wchodzącego w skład drogi powiatowej nr 2558C (poprzedni nr 05660) relacji Janikowo – Tupadły, oznaczonego w obrębie ewidencyjnym:

1. Kołuda Wielka, gmina Janikowo jako działki:

   nr 8 o pow. 0,0600 ha, zapisanej w Kw nr 57995, prowadzonej w Sądzie Rejonowym w Inowrocławiu V Wydział Ksiąg Wieczystych,
   nr 91/1 o pow. 3,1166 ha, zapisanej w Kw nr 54269, prowadzonej w Sądzie Rejonowym w Inowrocławiu V Wydział Ksiąg Wieczystych,

2. Ludzisko, gmina Janikowo jako działki:

   nr 1/1 o pow. 2,4428 ha, nr 102/3 o pow.0,0344 ha, nr 113/1 o pow. 0.1830 ha, nr 185/3 o pow. 0,0034 ha, nr 186/1 o pow. 0,0066 ha, nr 187 o pow. 0,0200 ha, nr 190/1 o pow. 0,0333 ha, nr 191/1 o pow. 0,0465 ha, nr 214/1 o pow. 0,0040 ha, nr 214/2 o pow. 0,0101 ha, nr 215/1 o pow. 0,2329 ha, nr 216/1 o pow. 0,2995 ha, nr 237/1 o pow. 0,0380 ha, nr 238/1 o pow. 0,1195 ha, nr 239/1 o pow. 0,0212 ha, nr 239/2 o pow. 0,0222 ha, nr 240/1 o pow. 0,4932 ha, nr 240/2 o pow. 0,3216 ha, nr 256/1 o pow. 0,0032 ha, nr 257/1 o pow. 0,0255ha, nr 258/1 o pow. 0,0158 ha, nr 259/1 o pow. 0,0164 ha, nr 268/1 o pow. 1,2158 ha, nr 269/1 o pow. 0,0799 ha, nr 270/1 o pow. 0,0174 ha, nr 271/1 o pow. 0,0173 ha, nr 272/1 o pow. 0,0774 ha, nr 274/1 o pow. 0,0214 ha, nr 275/1 o pow. 0,0262 ha, nr 276/1 o pow. 0,0347 ha, nr 277/1 o pow. 0,0357 ha, zapisanej w księdze wieczystej Kw nr 54269 prowadzonej w Sądzie Rejonowym w Inowrocławiu V Wydział Ksiąg Wieczystych,

ZARZĄD DRÓG POWIATOWYCH
w INOWROCŁAWIU
z/s w Latkowie
88-108 INOWROCŁAW
skryt. poczt. 9

Za zgodność kserokopii z oryginałem
Latkowo, dnia 19. 12. 2008

Za zgodność z oryginałem
Halina Erdei

KIEROWNIK
Pionu Technicznego
mgr inż. Krystian Pamuła

nr 114/1 o pow. 0,4188 ha, zapisanej w księdze wieczystej Kw nr 59585 prowadzonej w Sądzie Rejonowym w Inowrocławiu V Wydział Ksiąg Wieczystych,

- Krusza Zamkowa, gmina Inowrocław jako działki:

nr 22/1 o pow. 2,4822 ha, nr 85/1 o pow. 0,0350 ha, nr 89/1 o pow. 0,6824 ha, nr 90/1 o pow. 0,0479 ha, nr 91/3 o pow. 0,0591 ha, nr 92/1 o pow. 0,0091 ha, nr 93/1 o pow. 0,0082 ha, nr 94/1 o pow. 0,0358 ha, nr 95/1 o pow. 0,0377 ha, nr 98/1 o pow. 0,0008 ha, zapisanej w Kw nr 54269, prowadzonej w Sądzie Rejonowym w Inowrocławiu V Wydział Ksiąg Wieczystych,

- Tupadły, gmina Inowrocław jako działka:

nr 93/1 o pow. 6104 ha, zapisanej w Kw nr 54269, prowadzonej w Sądzie Rejonowym w Inowrocławiu V Wydział Ksiąg Wieczystych,

wraz z istniejącymi w ciągu drogi drogowymi obiektami inżynierskimi.

UZASADNIENIE

Stosownie do przedłożonej dokumentacji przez Komisję Inwentaryzacyjną z dnia 13 października 2008 roku znak: GN.I.72200/5/08 oraz przeprowadzonego postępowania ustalono co następuje.

Zgodnie z art. 60 ust. 1 ustawy z dnia 13 października 1998 r. – Przepisy wprowadzające ustawy reformujące administrację publiczną (Dz. U. Nr 133, poz. 872 ze zm.), mienie Skarbu Państwa będące we władaniu instytucji i państwowych jednostek organizacyjnych przejmowanych z dniem 1 stycznia 1999 roku przez jednostki samorządu terytorialnego – stało się z mocy prawa mieniem właściwych jednostek samorządu terytorialnego.

Na podstawie art. 103 tej ustawy, z dniem 1 stycznia 1999 r. dotychczasowe drogi krajowe i wojewódzkie nie ujęte w rozporządzeniu Rady Ministrów z dnia 15 grudnia 1998 r. w sprawie ustalenia wykazu dróg krajowych i wojewódzkich (Dz. U. Nr 160, poz. 1071), stały się drogami powiatowymi. Zgodnie art. 2a ust. 2 ustawy z dnia 21 marca 1985 roku o drogach publicznych (Dz. U. z 2000r. Nr 71, poz. 838 ze zm.), drogi powiatowe stanowią własność powiatu.

Droga nr 05660 relacji Janikowo – Tupadły była ujęta w wykazie dróg wojewódzkich ustalonym rozporządzeniem Ministra Komunikacji z dnia 11 września 1986 r. w sprawie zaliczenia dróg do kategorii dróg wojewódzkich w województwach: bydgoskim, elbląskim, gdańskim, gorzowskim, legnickim, krakowskim, łódzkim, skierniewickim, toruńskim, wałbrzyskim, włocławskim i wrocławskim (Dz. U. Nr 35, poz. 179). Droga ta nie znalazła się w wykazie dróg krajowych i wojewódzkich ujętych w rozporządzeniu Rady Ministrów z dnia 15 grudnia 1998 roku w sprawie ustalenia wykazu dróg krajowych i wojewódzkich, a zatem stała się z dniem 1 stycznia 1999 r. drogą powiatową.

Z przedłożonych wypisów z rejestru gruntów dla wyżej wymienionych nieruchomości Skarbu Państwa, według stanu na dzień 31 grudnia 1998 roku, wynika, że zostały one zajęte pod drogę publiczną (aktualnie droga powiatowa nr 2558C) i były we władaniu Dyrekcji

ZARZĄD DRÓG POWIATOWYCH
w INOWROCŁAWIU
z/s w Latkowie
88-108 INOWROCŁAW
skry: poczt. 9

Za zgodność kserokopii z oryginałem
Latkowo, dnia 19. 12. 2008

Za zgodność z oryginałem
Halina Erdmann
KIEROWNIK
Pionu Technicznego
mgr inż. Krystian Pamuła

Okręgowej Dróg Publicznych w Bydgoszczy.

Na dzień 31 grudnia 1998 roku wnioskowane działki znajdowały się odpowiednio w księgach wieczystych:

- obręb Kołuda Wielka, gmina Janikowo:

dz.: nr 8 i nr 91/1 zapisane w Kołudzie Wielkiej Tom 1 Karta 1 na rzecz Skarbu Państwa

- obręb Ludzisko, gmina Janikowo:

dz.: nr 1/1, nr 102/3, nr 113/1, nr 214/1, nr 214/2 i nr 216/1 zapisane w księdze wieczystej Kw Nr 17073 na rzecz Skarbu Państwa,

dz.: nr 114/1, nr 240/1, nr 240/2, nr 256/1 i nr 268/1 bez oznaczenia hipotecznego - matrykuła 25 Ludziko (dz.: nr 114/1, nr 240/1, nr 240/2, nr 256/1 i nr 268/1) i matrykuła 60 Ludzisko (dz. nr 268/1) na rzecz Skarbu Państwa,

dz.: nr 185/3, nr 187, nr 239/1, nr 239/2, nr 257/1, nr 258/1, nr 270/1 i nr 275/1, zapisane w Kw Nr 21398 na rzecz Skarbu Państwa,

dz.: nr 186/1, nr 191/1, nr 215/1, nr 238/1, nr 259/1, nr 269/1, nr 274/1 i nr 277/1 zapisane w księdze wieczystej Kw Nr 36353 na rzecz Skarbu Państwa,

dz.: nr 190/1, nr 237/1, nr 271/1, nr 272/1 i nr 276/1 zapisane w księdze wieczystej Kw Nr 31504 na rzecz Skarbu Państwa,

- obręb Krusza Zamkowa, gmina Inowrocław:

dz.: nr 22/1, nr 89/1 i nr 98/1 bez oznaczenia hipotecznego – matrykuła 60 Krusza Zamkowa na rzecz Skarbu Państwa,

dz. nr 85/1 zapisana w księdze wieczystej Kw Nr 37238 na rzecz Skarbu Państwa,

dz.: nr 90/1 i nr 91/3 zapisane w księdze wieczystej Kw Nr 19001 na rzecz Skarbu Państwa,

dz.: nr 92/1, nr 93/1, nr 94/1 i nr 95/1 zapisanej w Kw Nr 36352 na rzecz Skarbu Państwa,

- obręb Tupadły, gmina Inowrocław:

dz. nr 93/1 zapisanej w Kw Nr 24338 na rzecz Skarbu Państwa.

Obecnie wyżej wymienione działki wpisane są w księgach wieczystych Kw nr 54269, Kw nr 59585 i Kw nr 57995 prowadzonych przez Sąd Rejonowy w Inowrocławiu V Wydział Ksiąg Wieczystych.

W tym stanie faktycznym i prawnym stosownie do postanowień art. 60 ust. 1 i 3 ustawy z dnia 13 października 1998 r. Przepisy wprowadzające ustawy reformujące administrację publiczną (Dz. U. Nr 133 poz. 872 ze zm.) należało orzec jak w sentencji.

ZARZĄD DRÓG POWIATOWYCH
w INOWROCŁAWIU
z/s w Latkowie
88-108 INOWROCŁAW

Za zgodność z oryginałem
19 12 2003
Latkowo, dnia .....

Za zgodność z oryginałem
Halina Erdei

KIEROWNIK
Pionu Technicznego
mgr inż. Krystian Pamuła

Ostateczna decyzja stwierdzająca nabycie własności mienia stanowi podstawę do wpisu w księdze wieczystej.

Od niniejszej decyzji służy stronom prawo złożenia odwołania do Ministra Skarbu Państwa, za pośrednictwem Wojewody Kujawsko – Pomorskiego w terminie 14 dni od daty jej doręczenia.

WOJEWODA KUJAWSKO-POMORSKI * B *

Z up. Wojewody
Kujawsko-Pomorskiego
Tadeusz Kotanowicz
Zastępca Dyrektora
Wydziału Skarbu Państwa
i Nieruchomości

Otrzymują:
1. Zarząd Powiatu Inowrocławskiego
   ul. Roosevelta 36/38
   88-100 Inowrocław
2. Zarząd Dróg Powiatowych
   z/s w Latkowie
   88-100 Inowrocław
3. a/a

Do wiadomości:
1. Sąd Rejonowy w Inowrocławiu
   V Wydział Ksiąg Wieczystych
2. Starosta Inowrocławski
   (Ewidencja Gruntów i Budynków)

ZARZĄD DRÓG POWIATOWYCH
w INOWROCŁAWIU
z/s w Latkowie
88-108 INOWROCŁAW
skryt. poczt. 9

Za zgodność kserokopii z oryginałem
Latkowo, dnia 19 12. 2008

KIEROWNIK
Pionu Technicznego
mgr inż. Krystian Pamuła

Za zgodność z oryginałem
Halina Erdei

PROJEKT PODZIAŁU

Nieruchomości położonych w Kołudzie Wielkiej, gm. Janikowo
Oznaczonych jako działki ewidencyjne nr 14/63 i 25/8 na karcie mapy nr 1,
dla której prowadzona jest księga wieczysta nr 44167 i rejestr nr 1,
będąca własnością: Skarbu Państwa, w wieczystym użytkowaniu Zootechniczny Zakład Doświadczalny Instytut Zootechniki z siedzibą w Kołudzie Wielkiej

Godło mapy: 364.244.023
Aktualizacja na dzień 16.12.2008 r.

WYKAZ ZMIAN GRUNTOWYCH

STAN STARY			STAN NOWY		
Nr działki	*Powierz. (ha)*	*Właściciel*	*Nr działki*	*Powierz. (ha)*	
14/63	R II – 28,1740 RIIIa- 15,5506	KW 44167	14/64	dr - 0,0158	
			14/65	R II – 28,1740 RIIIa – 15,5348	
			Razem:	43,7088	
	43,7246	**Razem:**		**43,7246**	
25/8	R II – 10,3200 RIIIa - 23,2940 RIIIb – 5,8900 RIVa - 5,2600 Ł V – 1,5000 Ł VI – 0,9800 PsIV – 0,7600 Ps V – 0,4600 W – 0,3800 Lz-RIIIa- 3,6300 Lz– ŁV – 1,4200 BRIIIa– 24,9644 N – 9,4381	KW 44167	25/9	dr – 0,0023	
			25/10	R II – 10,3200 RIIIa - 23,2917 RIIIb – 5,8900 RIVa - 5,2600 Ł V – 1,5000 Ł VI – 0,9800 PsIV – 0,7600 Ps V – 0,4600 W – 0,3800 Lz-RIIIa- 3,6300 Lz– ŁV – 1,4200 BRIIIa– 24,9644 N – 9,4381	
			Razem:	88,2942	
	88,2965	**Razem:**		**88,2965**	

Ks.rob. 293/2008 Kerg. 3249/2008 Inowrocław, 16 grudnia 2008 r.

GEOJARPOL
Prywatna Firma Geodezyjna
Jarosław Pawełczyk
88-100 Inowrocław, ul. Owczarskiego 2
tel. (052) 35-22-328, 0-602-15-17-28
NIP 556-101-34-68 REGON 091206541

Jarosław Pawełczyk
geodeta uprawniony
upr. Gł. Geodety Kraju nr 8423

STAROSTWO POWIATOWE
w Inowrocławiu
Powiatowy Ośrodek Dokumentacji Geodezyjnej i Kartograficznej
ul. Roosevelta 36-38
88-100 INOWROCŁAW

19 GRU 2008

z up. STAROSTY
Sławomir Dekański
INSPEKTOR
w Wydziale Geodezji, Kartografii i Gospodarki Nieruchomościami

Za zgodność z oryginałem
Halina Erdei

PRZEDSIĘBIORSTWO GOSPODARKI KOMUNALNEJ I MIESZKANIOWEJ SP. Z O.O.

ul. Kasprowicza 57
88-160 Janikowo
☎ (052)35-14-439, (052)35-14-449, (052)35-14-458
🖷 (052)35-13-304
e-mail:sekretariat@pgkim-janikowo.pl
www:pgkim-janikowo.pl

Janikowo, dnia: 16.12.2008

„ INWESTOR „ Konin
Pracownia Projektowa
Ul. Okólna 6
62-510 Konin

Ldz. 3758/12/08

Sprawa: Uzgodnienia projektu.

Przedsiębiorstwo Gospodarki Komunalnej i Mieszkaniowej sp. z o.o. w Janikowie informuje, że projekt poszerzenia drogi powiatowej nr 2558 C Janikowo – Tupadły na odcinku Ludzisko – Janikowo, w zakresie sieci wod-kan, uzgadnia się bez zastrzeżeń.

Uzgodnienie ważne 2 lata od dnia datowania niniejszego pisma.

Z poważaniem:
Kośmider Kazimierz
Kierownik ZWKiEC

Otrzymują:
adresat
a/a

Za zgodność z oryginałem
Halina Erdei

ENEA Operator Sp. z o.o.
Rejon Dystrybucji Inowrocław
88-104 Inowrocław, ul. Szymborska 32
tel. 052 357 60 81 fax 052 586 16 15
REGON 300455398 NIP 782-23-77-160

Wytyczne do naniesienia nr 243/2/08

Temat przedłożonego projektu: Dot. Pojektowanego poszerzenia jezdni drogi powiatowej 2558C Janikowo – Tupadły na odcinku Ludzisko – Janikowo.

Warunki naniesienia:

1. Istniejące uzbrojenie energetyczne podziemne – własność ENEA OPERATOR sp. z o.o. zaznaczono w projekcie kolorem ***czerwonym*** stosując następujące oznaczenia:
   Kable SN : —·· —·· —·· — Kable NN: — · — · — · — Kable oświetl. — — — —
   Istniejące kable energetyczne będące w naszej eksploatacji naniesiono orientacyjnie.
2. Zastrzegamy sobie aby prace ziemne prowadzone w strefie ochronnej wynoszącej pięć metrów z każdej strony kabla wykonywane były ręcznie bez użycia sprzętu zmechanizowanego. Szczegółowy przebieg i usytuowanie urządzeń w terenie należy ustalić na podstawie przekopów kontrolnych.
3. Wykonawca z 7-dniowym wyprzedzeniem pisemnie powiadomi ENEA OPERATOR sp. z o.o. Rejon Dystrybucji Inowrocław, Oddział Zarządzania Majątkiem Sieciowym o rozpoczęciu prac celem protokolarnego przekazania miejsc kolizyjnych i warunków ich odbioru. Bezpośrednio przed przystąpieniem do prac ziemnych należy ponownie zaktualizować naniesienie.
4. Przy prowadzeniu prac w razie odkrycia urządzeń energetycznych należy je zabezpieczyć przed uszkodzeniem i osiadaniem ziemi. Skrzyżowania i zbliżenia należy wykonać zgodnie z obowiązującymi normami a przed zasypaniem zgłosić do odbioru.
5. ENEA OPERATOR Sp. z o.o. informuje, że nie będzie ponosił kosztów przebudowy i poziomowania swoich urządzeń w przypadku zmiany rzędnych wysokości terenu w wyniku realizacji projektu.
6. Po rozwiązaniu kolizji dokonać jej inwentaryzacji geodezyjnej sytuacyjno-wysokościowej metodą bezpośrednią, którą w dniu odbioru technicznego należy przekazać do Rejonu Dystrybucji Inowrocław
7. Sieć elektroenergetyczna napowietrzna nie jest nanoszona, jednak przy projektowaniu należy zachować obowiązujące w tym zakresie przepisy i normy.
8. Zobowiązuje się inwestora budowanego obiektu i wykonawcę robót do prowadzenia prac wykluczających możliwość powstania awarii oraz:
   a) pokrycia kosztów ewentualnej awarii sieci elektroenergetycznej i niedostarczonej energii elektrycznej odbiorców mających jednostronne zasilanie;
   b) poniesienie kosztów związanych z ewentualnym określonym wstrzymaniem dostawy prądu dla odbiorców;
   c) udzielenia pomocy materialnej i sprzętowej dla szybkiego usunięcia awarii;
   d) powiadomienia odbiorców o przyczynach braku prądu.
9. Niniejsze naniesienie nie zwalnia z przedłożenia projektu w Powiatowym Zespole Uzgadniania Dokumentacji Projektowej w Starostwie Powiatowym.
10. Niniejsze naniesienie jest niezbędnym załącznikiem do projektu.
11. Zastrzegamy możliwość wystąpienia w terenie urządzeń i kabli nie zinwentaryzowanych, wyłączonych z eksploatacji. Powyższy fakt należy niezwłocznie zgłosić do Oddziału Zarządzania Majątkiem Sieciowym w celu określenia trybu postępowania z tym uzbrojeniem.

Uwagi:

Naniesienie ważne 3 lata.

Inowrocław, dnia **25.11.2008r.**


ENEA Operator Sp. z o.o.
Rejon Dystrybucji Inowrocław
Sekcja Rozwoju
Kierownik
Lucjan Cieglarek

Za zgodność z oryginałem
Halina Erdei

INWESTOR KONIN PRACOWNIA PROJEKTOWA			ul. Okólna 6 62-510 Konin
INWESTOR:	ZDP Inowrocław z/s w Latkowie		
TEMAT PROJEKTU:	Przebudowa DP nr 2558C Janikowo Tupadły na odcinku od Ludziska do Janikowa		
TEMAT RYSUNKU:	Projekt zagospodarowania		
PROJEKTANT:	inż. Stanisław Wajrak		upr. nr GT.8346/II/1377 w specjalności konstrukcyjno-inżynieryjnej
SPRAWDZAJĄCY:	inż. Artur Szymczak		upr. nr WKP/0065/PWOD/05 w specjalności drogowej
STADIUM:	PB	DATA: sierpień 2008	SKALA: 1:500
BRANŻA:	Drogowa		NR RYS. 1/1

LEGENDA

- projektowana droga
- Chodniki
- wjazdy
- miejsca postojowe
- –o–o– bariery zabezpieczające SP-06
- ---- projektowane przepusty
- projektowane odtworzenia i korekty rowów
- korekta skarp

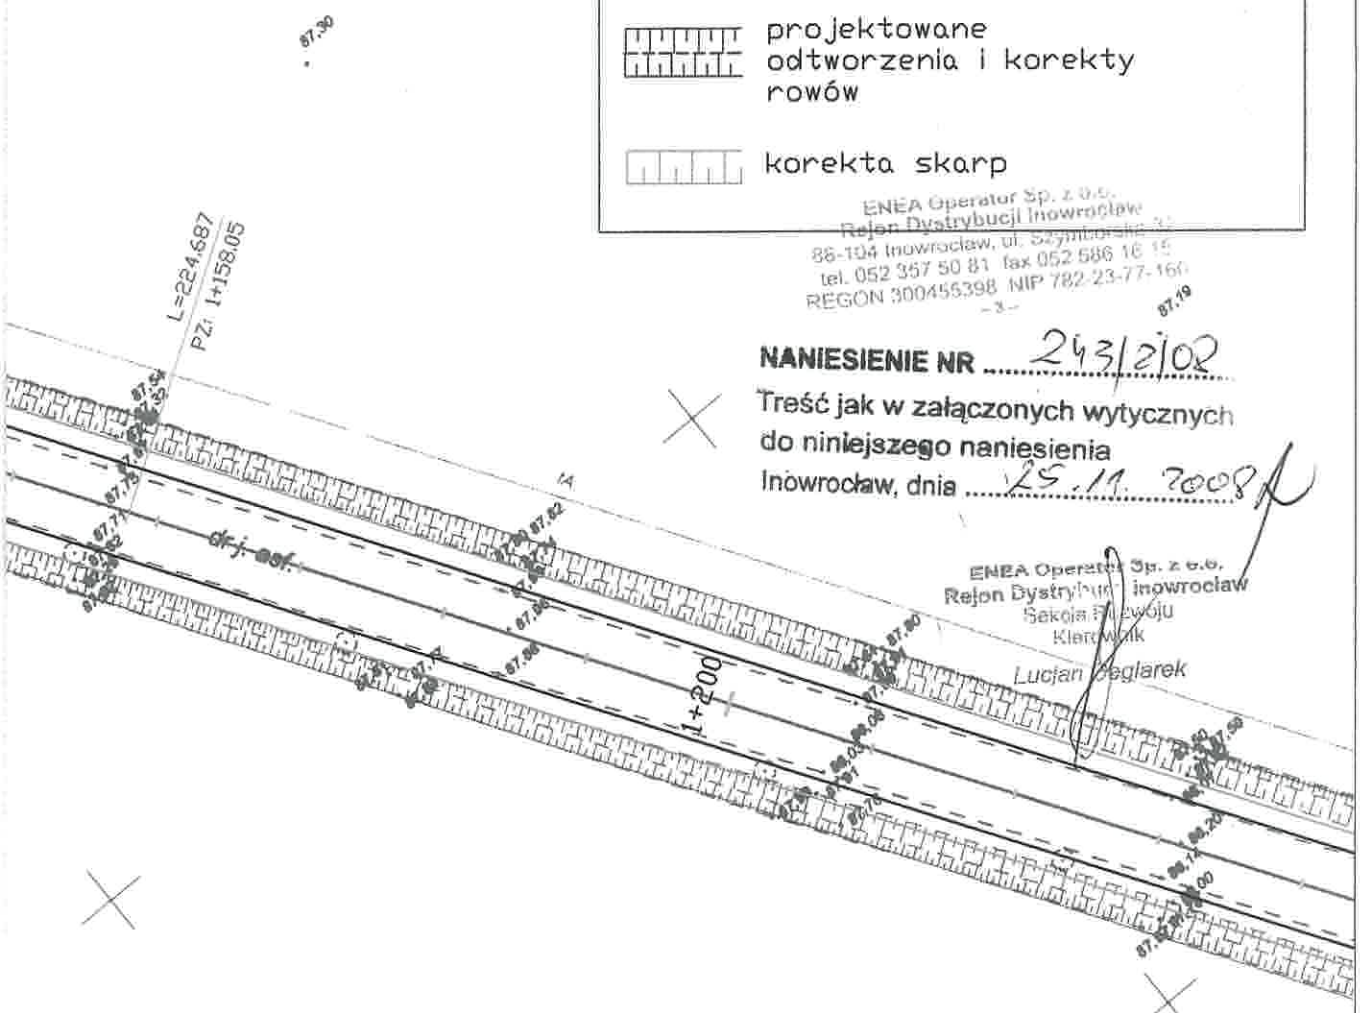

ENEA Operator Sp. z o.o.
Rejon Dystrybucji Inowrocław
88-104 Inowrocław, ul. Szymborska 21
tel. 052 357 50 81 fax 052 586 16 15
REGON 300455398 NIP 782-23-77-160

NANIESIENIE NR 243/2/08


Treść jak w załączonych wytycznych do niniejszego naniesienia

Inowrocław, dnia 25.11.2008

ENEA Operator Sp. z o.o.
Rejon Dystrybucji Inowrocław
Sekcja Rozwoju
Kierownik
Lucjan Bieglarek

Za zgodność z oryginałem
Halina Łydei

INWESTOR KONIN PRACOWNIA PROJEKTOWA			ul. Okólna 6 62-510 Konin
INWESTOR:	ZDP Inowrocław z/s w Latkowie		
TEMAT PROJEKTU:	Przebudowa DP nr 2558C Janikowo Tupadły na odcinku od Ludziska do Janikowa		
TEMAT RYSUNKU:	Projekt zagospodarowania		
PROJEKTANT:	inż. Stanisław Wajrak		upr. nr GT.8346/II/1377 w specjalności konstrukcyjno-inżynieryjnej
SPRAWDZAJĄCY:	inż. Artur Szymczak		upr. nr WKP/0065/PWOD/05 w specjalności drogowej
STADIUM:	PB	DATA: sierpień 2008	SKALA: 1:500
BRANŻA:	Drogowa		NR RYS. 1/2

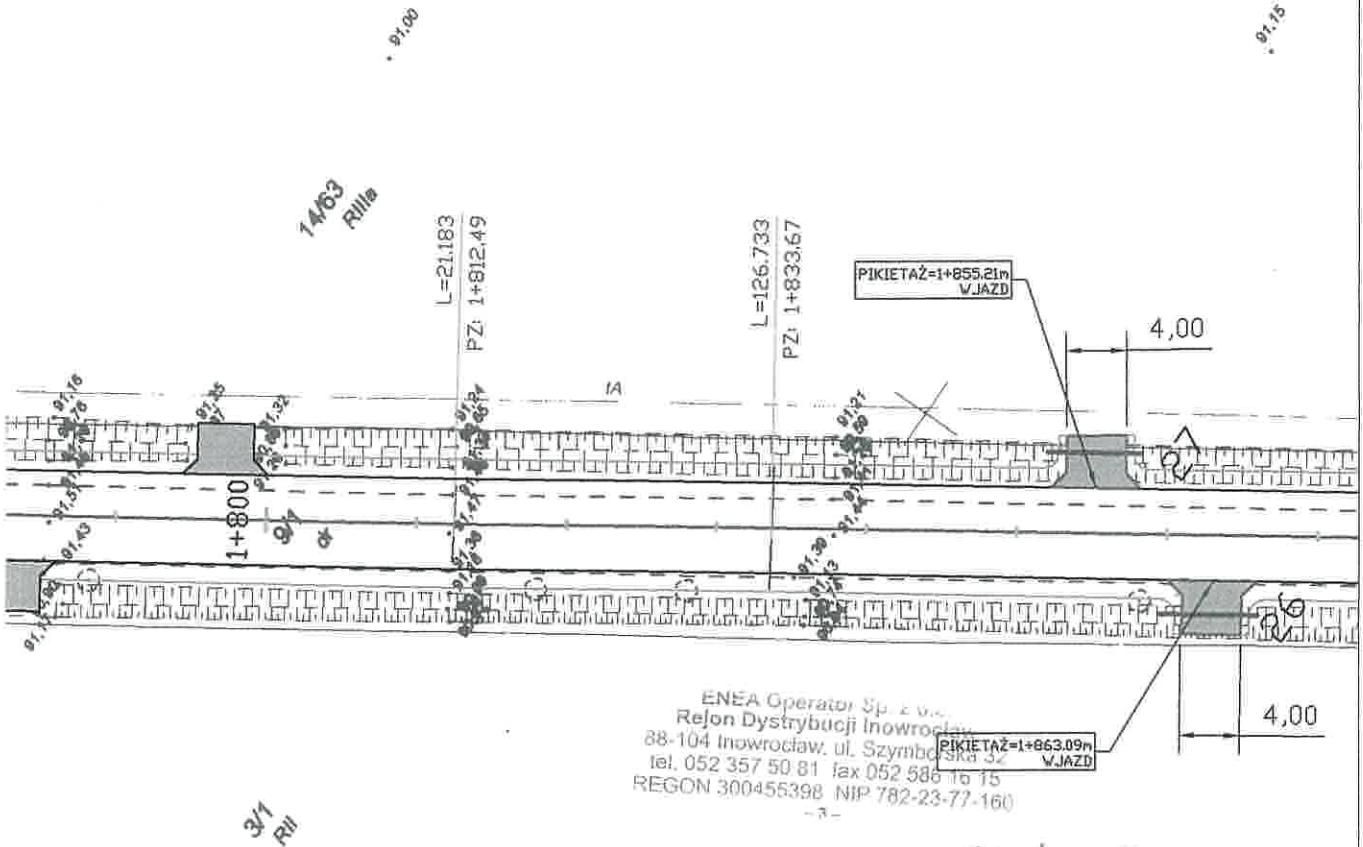

ENEA Operator Sp. z o.o.
Rejon Dystrybucji Inowrocław
88-104 Inowrocław, ul. Szymborska 32
tel. 052 357 50 81 fax 052 586 16 15
REGON 300455398 NIP 782-23-77-160

NANIESIENIE NR 243/3/08

Na oznaczonym terenie obecnie nie posiadamy kabli elektroenergetycznych, będących w naszej eksploatacji. Przed przystąpieniem do robót należy sprawdzić w tutejszym Rejonie Energetycznym dalszą aktualność naniesień. Sieci elektroenergetyczne napowietrzne nie są nanoszone, ale przy projektowaniu należy zachować obowiązujące w tym zakresie przepisy i normy. Naniesienie ważne 3 lata.

Inowrocław, dnia 25.11.2008

ENEA Operator Sp. z o.o.
Rejon Dystrybucji Inowrocław
Sekcja Rozwoju
Kierownik
Lucjan Ceglarek

Za zgodność z oryginałem
Halina Erdei

INWESTOR KONIN PRACOWNIA PROJEKTOWA			ul.Okólna 6 62-510 Konin
INWESTOR:	ZDP Inowrocław z/s w Latkowie		
TEMAT PROJEKTU:	Przebudowa DP nr 2558C Janikowo Tupadły na odcinku od Ludziska do Janikowa		
TEMAT RYSUNKU:	Projekt zagospodarowania		
PROJEKTANT:	inż. Stanisław Wajrak		upr. nr GT.8346/II/1377 w specjalności konstrukcyjno-inżynieryjnej
SPRAWDZAJACY:	inż. Artur Szymczak		upr. nr WKP/0065/PWOD/05 w specjalności drogowej
STADIUM:	PB	DATA: sierpień 2008	SKALA: 1:500
BRANŻA:	Drogowa		NR RYS. 1/3

Ks. rob. 341/
KERG. 4698/
Inowrocław, 2

Wszelkie trwale obiekty podlegają wytyczeniu i wykonawcze geodezyjn

Zastrzega się, że oprac o przebiegu przewodów do geodezyjnej inwenta branżowych oraz stoso

ENEA Operator Sp. z o.o.
Rejon Dystrybucji Inowrocław
88-104 Inowrocław, ul. Szymborska 32
tel. 052 357 50 81 fax 052 586 16 15
REGON 300455398 NIP 782-23-77-160


- 3 -

NANIESIENIE NR 243/4/08


Na oznaczonym terenie obecnie nie posiadamy kabli elektroenergetycznych, będących w naszej eksploatacji. Przed przystąpieniem do robót należy sprawdzić w tutejszym Rejonie Energetycznym dalszą aktualność naniesień. Sieci elektroenergetyczne napowietrzne nie są nanoszone, ale przy projektowaniu należy zachować obowiązujące w tym zakresie przepisy i normy. Naniesienie ważne 3 lata.

Inowrocław, dnia 25.11.2008

ENEA Operator Sp. z o.o.
Rejon Dystrybucji Inowrocław
Sekcja Rozwoju
Kierownik
Lucjan Ceglarek

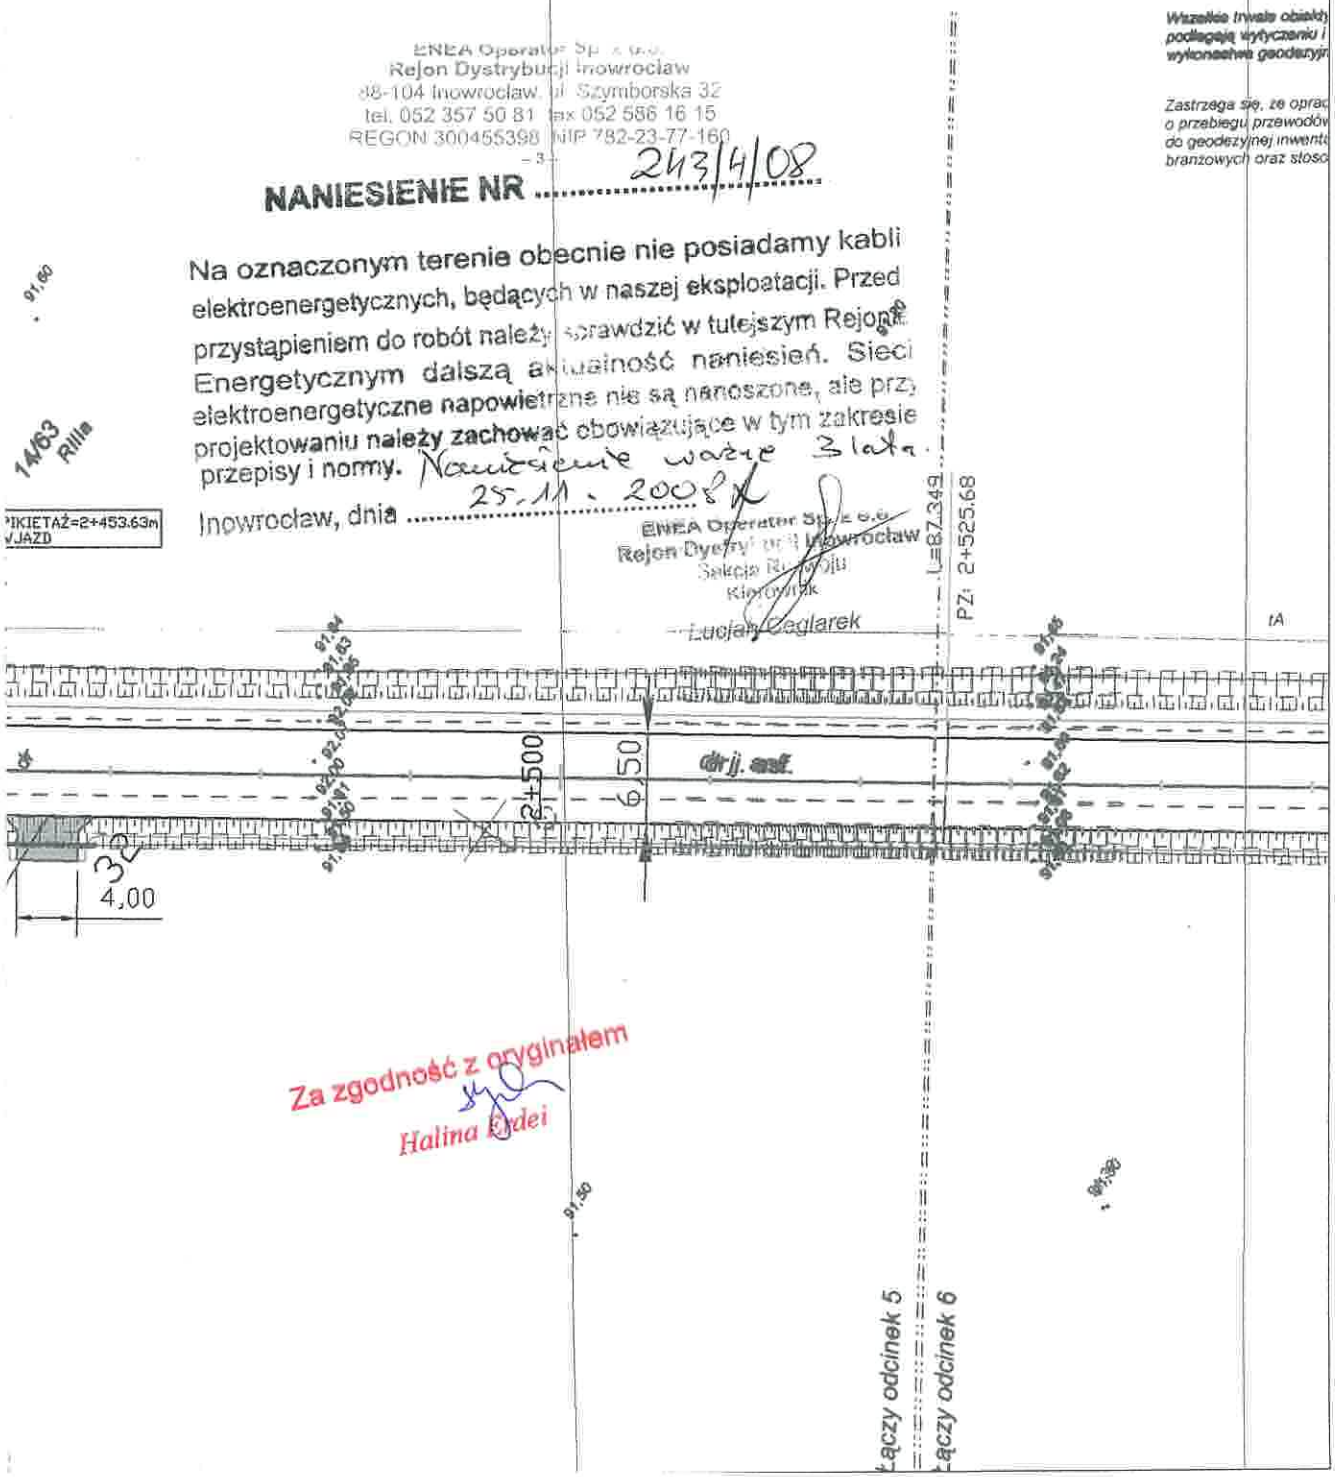

Za zgodność z oryginałem
Halina Odei

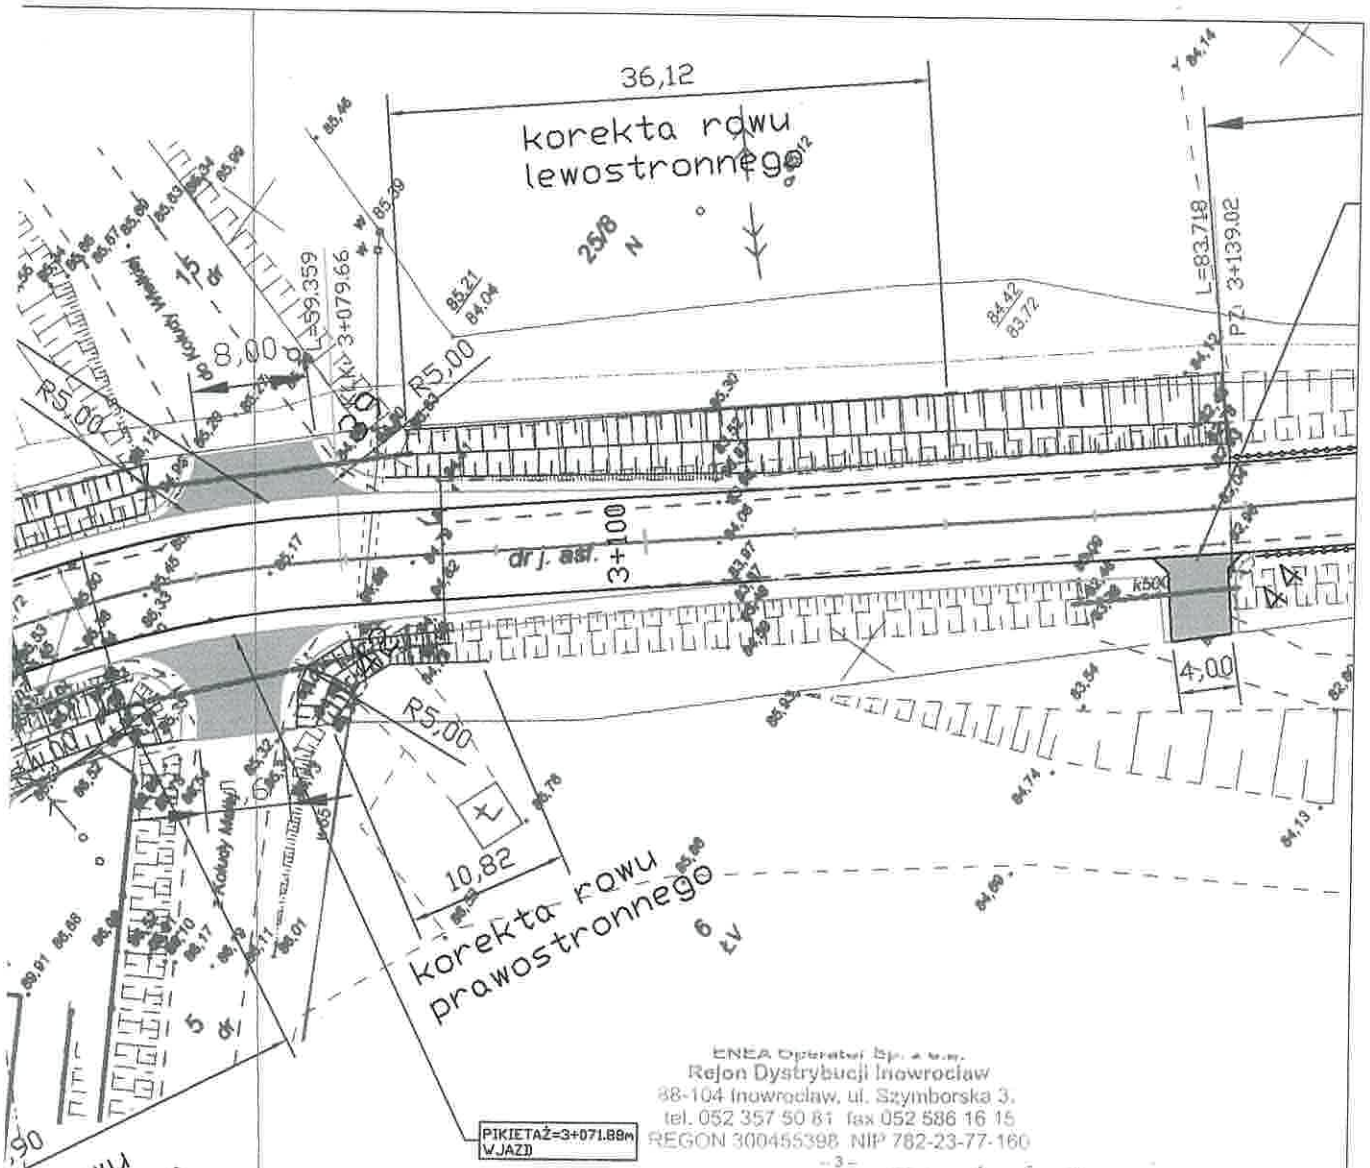

ENEA Operator Sp. z o.o.
Rejon Dystrybucji Inowrocław
88-104 Inowrocław, ul. Szymborska 3,
tel. 052 357 50 81 fax 052 586 16 15
REGON 300455398 NIP 782-23-77-160
- 3 -

NANIESIENIE NR 243/5/08


Na oznaczonym terenie obecnie nie posiadamy kabl elektroenergetycznych, będących w naszej eksploatacji. Przed przystąpieniem do robót należy sprawdzić w tutejszym Rejon. Energetycznym dalszą aktualność naniesień. Siec elektroenergetyczne napowietrzne nie są nanoszone, ale prz projektowaniu należy zachować obowiązujące w tym zakresie przepisy i normy. Naniesienie ważne 3 lata.

Inowrocław, dnia 25.11.2008

ENEA Operator Sp. z o.o.
Rejon Dystrybucji Inowrocław
Sekcja Rozwoju
Kierownik
Lucjan Ceglarek

Za zgodność z oryginałem
Halina Ordei

INWESTOR KONIN PRACOWNIA PROJEKTOWA			ul.Okólna 6 62-510 Konin	
INWESTOR:	ZDP Inowrocław z/s w Latkowie			
TEMAT PROJEKTU:	Przebudowa DP nr 2558C Janikowo Tupadły na odcinku od Ludziska do Janikowa			
TEMAT RYSUNKU:	Projekt zagospodarowania			
PROJEKTANT:	Inż. Stanisław Wajrak		upr. nr GT.8346/II/1377 w specjalności konstrukcyjno-inżynieryjnej	
SPRAWDZAJACY:	Inż. Artur Szymczak		upr. nr WKP/0065/PWOD/05 w specjalności drogowej	
STADIUM:	PB	DATA: sierpień 2008	SKALA: 1:500	NR RYS. 1/4
BRANŻA:	Drogowa			

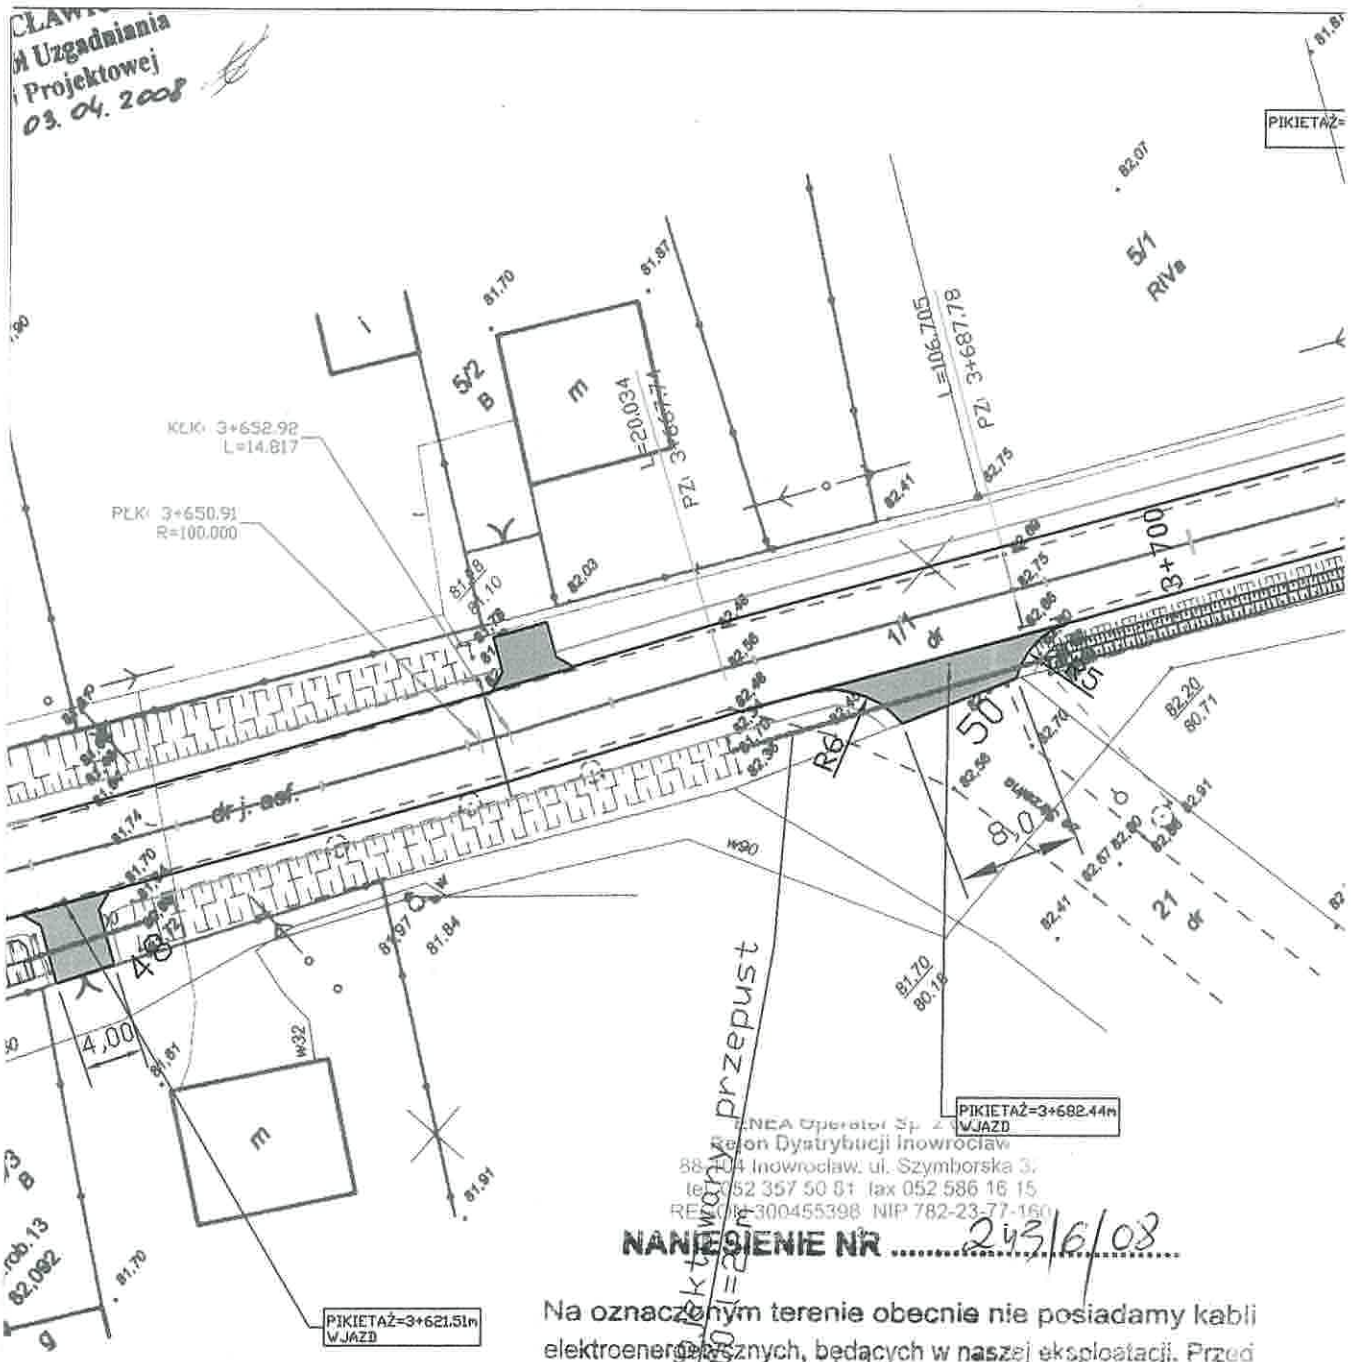

ENEA Operator Sp. z o.o.
Rejon Dystrybucji Inowrocław
88-104 Inowrocław, ul. Szymborska 3,
tel. 052 357 50 81 fax 052 586 16 15
REGON 340455398 NIP 782-23-77-160

NANIESIENIE NR 243/6/08


Na oznaczonym terenie obecnie nie posiadamy kabli elektroenergetycznych, będących w naszej eksploatacji. Przed przystąpieniem do robót należy sprawdzić w tutejszym Rejonie Energetycznym dalszą aktualność naniesień. Sieci elektroenergetyczne napowietrzne nie są naniesione, ale przy projektowaniu należy zachować obowiązujące w tym zakresie przepisy i normy. Naniesienie ważne 3 lata.

Inowrocław, dnia 25.11.2008 r.

Za zgodność z oryginałem
Halina Erdei

ENEA Operator Sp. z o.o.
Rejon Dystrybucji Inowrocław
Sekcja Rozwoju
Kierownik
Lucjan Ceglarek

INWESTOR KONIN PRACOWNIA PROJEKTOWA			ul. Okólna 6 62-510 Konin	
INWESTOR:	ZDP Inowrocław z/s w Latkowie			
TEMAT PROJEKTU:	Przebudowa DP nr 2558C Janikowo Tupadły na odcinku od Ludziska do Janikowa			
TEMAT RYSUNKU:	Projekt zagospodarowania			
PROJEKTANT:	inż. Stanisław Wajrak		upr. nr GT.8346/II/1377 w specjalności konstrukcyjno-inżynieryjnej	
SPRAWDZAJĄCY:	inż. Artur Szymczak		upr. nr WKP/0065/PWOD/05 w specjalności drogowej	
STADIUM:	PB	DATA: sierpień 2008	SKALA: 1:500	NR RYS. 1/5
BRANŻA:	Drogowa			

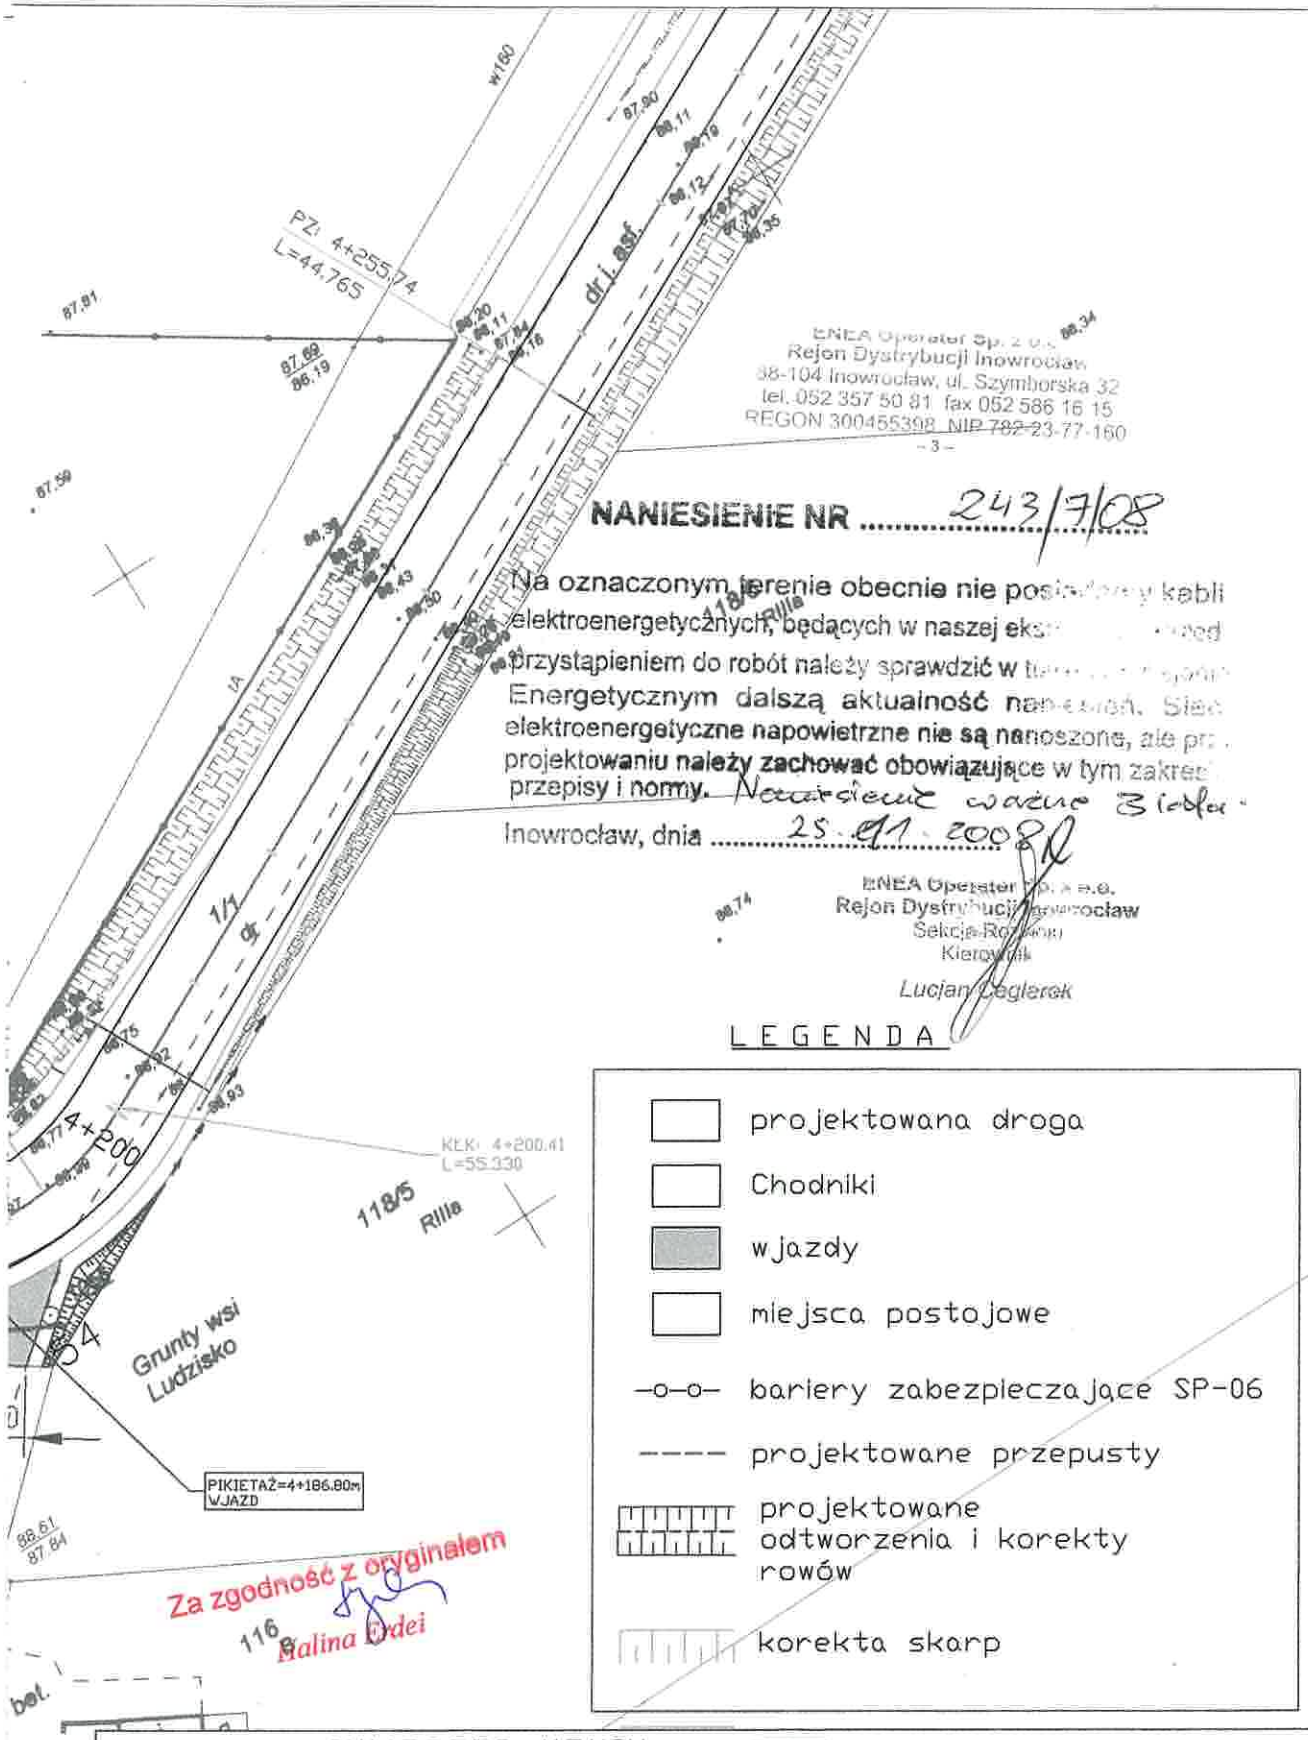

ENEA Operator Sp. z o.o.
Rejon Dystrybucji Inowrocław
88-104 Inowrocław, ul. Szymborska 32
tel. 052 357 50 81 fax 052 586 16 15
REGON 300455398 NIP 782-23-77-160
- 3 -

NANIESIENIE NR 243/7/08

Na oznaczonym terenie obecnie nie posiadamy kabli elektroenergetycznych, będących w naszej eksploatacji. Przed przystąpieniem do robót należy sprawdzić w terenie ich położenie. Energetycznym dalszą aktualność naniesień. Sieci elektroenergetyczne napowietrzne nie są naniesione, ale przy projektowaniu należy zachować obowiązujące w tym zakresie przepisy i normy. Naniesienie ważne 3 lata.

Inowrocław, dnia 25.11.2008


ENEA Operator Sp. z o.o.
Rejon Dystrybucji Inowrocław
Sekcja Rozwoju
Kierownik
Lucjan Ceglerek

LEGENDA

- projektowana droga
- Chodniki
- wjazdy
- miejsca postojowe
- —o—o— bariery zabezpieczające SP-06
- ---- projektowane przepusty
- projektowane odtworzenia i korekty rowów
- korekta skarp

Za zgodność z oryginałem
Halina Odei

INWESTOR KONIN PRACOWNIA PROJEKTOWA			ul. Kólna 6 62-510 Konin	
INWESTOR:	ZDP Inowrocław z/s w Latkowie			
TEMAT PROJEKTU:	Przebudowa DP nr 2558C Janikowo Tupadły na odcinku od Ludziska do Janikowa			
TEMAT RYSUNKU:	Projekt zagospodarowania			
PROJEKTANT:	inż. Stanisław Wajrak		upr. nr GT.8346/II/1377 w specjalności konstrukcyjno-inżynieryjnej	
SPRAWDZAJACY:	inż. Artur Szymczak		upr. nr WKP/0065/PWOD/05 w specjalności drogowej	
STADIUM:	PB	DATA: sierpień 2008	SKALA: 1:500	NR RYS. 1/6
BRANŻA:	Drogowa			

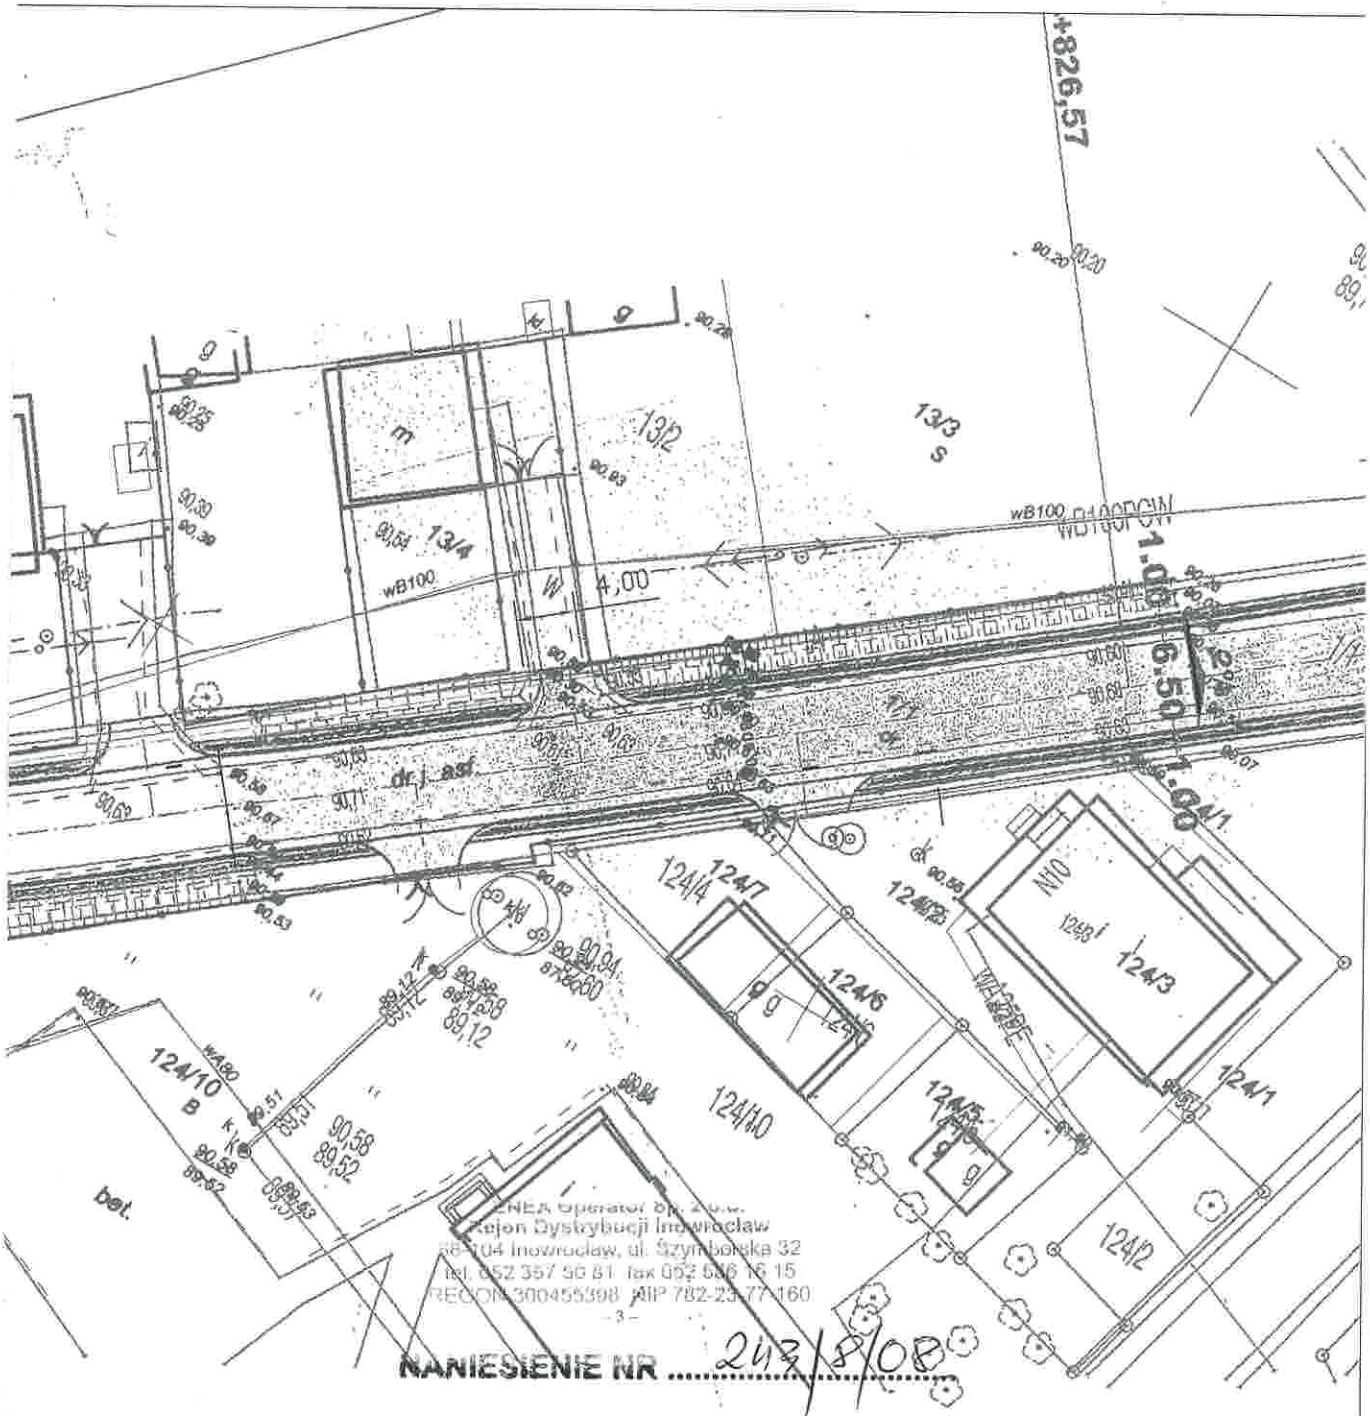

ENEA Operator sp. z o.o.
Rejon Dystrybucji Inowrocław
88-104 Inowrocław, ul. Szymborska 32
tel. 052 357 56 81 fax 052 356 16 15
REGON 300455398 NIP 782-23-77-160
-3-

NANIESIENIE NR 243/8/08

Na oznaczonym terenie obecnie nie posiadamy kabli elektroenergetycznych, będących w naszej eksploatacji. Przed przystąpieniem do robót należy sprawdzić w tutejszym Rejonie Energetycznym dalszą aktualność naniesień. Sieci elektroenergetyczne napowietrzne nie są nanoszone, ale przy projektowaniu należy zachować obowiązujące w tym zakresie przepisy i normy. Naniesienie ważne 3 lata.

Inowrocław, dnia 25.11.2008

Za zgodność z oryginałem
Halina Erdei

ENEA Operator Sp. z o.o.
Rejon Dystrybucji Inowrocław
Sekcja Eksploatacji
Kierownik
Lucjan Ceglarek

INWESTOR KONIN PRACOWNIA PROJEKTOWA			ul. Okólna 6 62-510 Konin	
INWESTOR:	ZDP Inowrocław z/s w Latkowie			
TEMAT PROJEKTU:	Przebudowa DP nr 2558C Janikowo Tupadły na odcinku od Ludziska do Janikowa			
TEMAT RYSUNKU:	Projekt zagospodarowania			
PROJEKTANT:	inż. Stanisław Wajrak		upr. nr GT.8346/II/1377 w specjalności konstrukcyjno-inżynieryjnej	
STADIUM:	PB	DATA: kwiecień 2008	SKALA: 1:500	NR RYS 1/7
	Drogowa			

POMORSKA
SPÓŁKA GAZOWNICTWA

Pomorska Spółka Gazownictwa sp. z o.o.
Oddział Zakład Gazowniczy w Bydgoszczy
ul.Jagiellońska 42, 85-097 Bydgoszcz
tel. 052 376 15 55, faks 052 349 32 70

Rejon Dystrybucji Gazu w Inowrocławiu
tel. (052) 353 39 74 wew 102
fax (052) 353 3980
danuta.gluchowicz@bydgoszcz.psgaz.pl

Inwestor Konin Pracownia Projektowa
Ul. Okólna 6
62-510 Konin

Wasz znak:
Inowrocław 25-11-2008

Nasz znak: OZGB/EIT/153/2008

Dotyczy: Uzgodnienia projektu przebudowy DP nr 2558C Janikowo Tupadły na odcinku od Ludziska do Janikowa.

Dział Techniczny Rejonu Dystrybucji Gazu w Inowrocławiu informuje, że uzgodniono projekt przebudowy DP nr 2558C Janikowo Tupadły na odcinku od Ludziska do Janikowa w Zespole Uzgodnień Dokumentacji w Inowrocławiu. (ark. mapy 1 istnieje sieć gazowa)

W związku z powyższym przesyłam kopię uzgodnienia nr OZGB/EIT/154/2008 z dnia 25-11-2008.

Specjalista ds. Technicznych Rejonu
Danuta Głuchowicz

Otrzymują:
1. a/a
2. adresat

Za zgodność z oryginałem
Halina Łydei

POMORSKA
SPÓŁKA GAZOWNICTWA

Pomorska Spółka Gazownictwa sp. z o.o.
Oddział Zakład Gazowniczy w Bydgoszczy
ul.Jagiellońska 42, 85-097 Bydgoszcz
tel. 052 376 15 55, faks 052 349 32 70

Rejon Dystrybucji Gazu w Inowrocławiu
Dział Techniczny Rejonu
tel. (052) 353 39 74 wew 205
fax (052) 353 3980
danuta.gluchowicz@bydgoszcz.psgaz.pl

Inwestor Konin Pracownia Projektowa
Ul. Okólna 6
62-510 Konin

Waszak znak ZUD
Nasz znak: OZGB/EIT/154/2008 Inowrocław 25-11-2008

Dotyczy: Uzgodnienia projektu przebudowy DP nr 2558C Janikowo Tupadły na odcinku od Ludziska do Janikowa.

Przedłożony projekt uzgadnia się na warunkach :

1. SZCZEGÓŁOWY PRZEBIEG TRASY NALEŻY UZYSKAĆ NA PODSTAWIE PRZEKOPÓW KONTROLNYCH, POWIADAMIAJĄC O TYM DOSTAWCĘ GAZU Z 14-DNIOWYM WYPRZEDZENIEM
2. W REJONIE CZYNNYCH SIECI GAZOWYCH ROBOTY ZIEMNE PROWADZIĆ SYSTEMEM RĘCZNYM.
3. ZACHOWAĆ WYMAGANE NORMAMI ODLEGŁOŚCI W PIONIE I W POZIOMIE OD CZYNNYCH I PROJEKTOWANYCH SIECI GAZOWYCH
4. KOLIZJE Z SIECIAMI GAZOWYMI NALEŻY ROZWIĄZAĆ W RAMACH NADZORU AUTORSKIEGO LUB INWESTORSKIEGO W OPARCIU O OBOWIĄZUJĄCE NORMY I PRZED ZASYPANIEM ZGŁOSIĆ POWYŻSZE DO SPRAWDZENIA I ODBIORU W ZAKŁADZIE GAZOWNICZYM.
5. ZOBOWIĄZUJE SIĘ INWESTORA BUDOWANEGO OBIEKTU I WYKONAWCĘ ROBÓT DO PROWADZENIA PRAC WYKLUCZAJĄCYCH MOŻLIWOŚĆ POWSTANIA AWARII ORAZ:
   - POKRYCIA KOSZTÓW EWENT. AWARII SIECI GAZ. STANOW. JEDYNE ZASIL. ODBIORCÓW
   - PONIES. KOSZT. ZWIĄZANYCH Z EWENT. OKREŚLONYM WSTRZYMANIEM DOSTAW GAZU DLA ODBIORCÓW.
   - UDZIELANIE POMOCY MATERIAL. I SPRZĘT. DLA SZYBKIEGO USUNIĘCIA AWARII
   - POWIADOMIENIA ODBIORCÓW O PRZYCZYNACH BRAKU DOSTAWY GAZU
6. PRZY BUDOWIE DROGI NALEŻY ZACHOWAĆ DODATKOWE WYMAGANIA JAK W ZAŁĄCZNIKU.
7. UZGODNIENIE JEST WAŻNE PRZEZ OKRES 2- CH LAT OD DATY WYDANIA.

Uwagi końcowe:

Przy budowie należy:

1. zachować przykrycie sieci gazowej 0,8-1,2 m.
2. nad siecią gazową w pasie 2m. (1m. w każdą stronę) nie stosować nawierzchni betonowej zbrojonej.
3. na trasie przyłącza gazowego nie należy lokalizować słupków ogrodzenia.
4. przy budowie drogi zachować obowiązujące dla sieci gazowych wymogi norm polskich, branżowych, warunków technicznych wykonawstwa, Dziennik Ustaw nr 97 z dn. 11 września 2001 r
5. krawężniki lokalizować w odległości 0,5 m. od sieci gazowej.
6. Dokonać regulacji skrzynek armatury gazowej do projektowanego poziomu terenu

Otrzymują:

1. a/a
2. Adresat

Specjalista ds. Technicznych Rejonu
Danuta Głuchowicz

Za zgodność z oryginałem
Halina Erdei

Miejsce i data: Inowrocław, 26 listopad 2008

Powiatowy Zespół Uzgadniania Dokumentacji Projektowej w Inowrocławiu
Ul. Roosevelta 36-38
88-100 Inowrocław

INWESTOR KONIN PRACOWNIA PROJEKTOWA
Konin ul.Okólna 6

OPINIA ZUD NR 7442-143/2008

Na podstawie art. 28 ust.1 ustawy z dnia 17 maja 1989 r. - Prawo geodezyjne i kartograficzne (Dz. U. z 2000 r. Nr 100, poz. 1086 i Nr 120, poz. 1268), § 11 ust 1 Rozporządzenia Ministra Rozwoju Regionalnego i Budownictwa z dnia 2 kwietnia 2001 r. w sprawie geodezyjnej ewidencji sieci uzbrojenia terenu oraz zespołów uzgadniania dokumentacji projektowej (Dz. U. z 2001 r. Nr 38, poz. 455) oraz Rozporządzenia Ministra Rozwoju Regionalnego i Budownictwa z dnia 14 listopada 2000 w sprawie wysokości opłat i wytycznych technicznych G-4.4 opracowanych według zaleceń GUGiK z 1980r. - Zespół Uzgadniania Dokumentacji Projektowej

UZGADNIA

Temat: **Lokalizacja przebudowy drogi**
Lokalizacja: **Janikowo - Ludzsiko**
Janikowo, Obręb: Ludzisko, dz.: 1/1, Janikowo - M, Obręb: Janikowo Obr. 5, dz.: 24, 31, 93
Inwestor: **ZARZĄD DRÓG POWIATOWYCH W INOWROCŁAWIU**
88-100 INOWROCŁAW
Latkowo 9

UWAGI I ZALECENIA do opinii **WG. 7442-143/2008**

1. Uzgodnienie zachowuje ważność przez okres 3 lat od dnia wydania.
2. Uzgodnienie traci ważność gdy inwestor lub organ administracji architektoniczno-budowlanej a także organ nadzoru budowlanego powiadomią o utracie ważności, zmianie lub uchyleniu decyzji:
   - o warunkach zabudowy i zagospodarowania terenu wydanej przed dniem 11 lipca 2003 r.,
   - o warunkach zabudowy,
   - o ustaleniu lokalizacji inwestycji celu publicznego,
   - o zatwierdzeniu projektu budowlanego,
   - pozwoleniu na budowę.
3. O wystąpieniu w/w przypadków (pkt 2) inwestor jest zobowiązany zawiadomić bezzwłocznie tutejszy Zespół.
4. Wszystkie odstępstwa od uzgodnionej dokumentacji wymagają dodatkowego uzgodnienia w tutejszym Zespole.
5. Przed wejściem w teren należy uzyskać zgodę właścicieli gruntów na ułożenie przewodów uzbrojenia podziemnego na ich nieruchomościach.
6. Inwestorzy są obowiązani do zapewnienia wyznaczenia przez jednostki uprawnione do wykonywania prac geodezyjnych, usytuowania w terenie obiektów budowlanych wymagających pozwolenia na budowę.
7. Po zrealizowaniu niniejszego obiektu, należy zlecić uprawnionej jednostce wykonawstwa geodezyjnego inwentaryzację powykonawczą (w przypadku przewodów podziemnych przed ich zasypaniem).
8. Integralną część niniejszego uzgodnienia stanowią mapy z uwidocznionym projektem inwestycji.
9. W rejonie czynnych sieci roboty ziemne wykonywać systemem ręcznym

Za zgodność z oryginałem
Halina Erdei

Z up. STAROSTY
JAN MADZIAŁEK
Naczelnik Wydziału
Geodezji, Kartografii, Katastru
i Gospodarki Nieruchomościami
STAROSTWO POWIATOWE

Telekomunikacja Polska S.A.
Pion Technicznej Obsługi Klienta
Rozwój i Gospodarka Zasobami Region Północny
Dział Zarządzania Zasobami Fizycznymi Sieci
ul. Marii Skłodowskiej-Curie 60
85-733 Bydgoszcz

Załącznik do wniosku nr ..7442-143/2008

Temat przedłożonego projektu: PRZEBUDOWA DROGI MANIKOWO – LUBLISKO

1) zastrzegamy możliwość wystąpienia w terenie urządzeń i kabli nie zinwentaryzowanych, wyłączonych z eksploatacji. Powyższy fakt należy niezwłocznie zgłosić do Dysponenta Uszkodzeniowego tel. 0 91 423 33 72 czynny całą dobę, w celu ustalenia użytkownika i trybu postępowania z tym uzbrojeniem,

2) ustala się 2- metrową strefę ochronną z każdej strony naszych urządzeń. W strefie ochronnej prace należy prowadzić ręcznie. Szczegółowy przebieg i usytuowanie urządzeń w terenie należy ustalić na podstawie przekopów kontrolnych,

3) wykonawca, z 5-dniowym wyprzedzeniem, pisemnie, powiadomi Telekomunikację Polską S.A., Pion Technicznej Obsługi Klienta, Dział Zarządzania Zasobami Fizycznymi Sieci, 85-733 Bydgoszcz, ul. M.C. Skłodowskiej 60B, faks 052 375 93 16, o zamiarze rozpoczęcia prac, celem protokólarnego przekazania placu budowy (sieć TP, miejsca kolizyjne), podając numer wydanych Wytycznych Technicznych. W przypadku, gdy Wytyczne Techniczne nie były wydane, należy powołać się na numer powyższego Uzgodnienia,

4) przy prowadzeniu prac w razie odkrycia urządzeń telekomunikacyjnych należy je zabezpieczyć przed uszkodzeniem i osiadaniem ziemi. Skrzyżowania i zbliżenia należy wykonać zgodnie z obowiązującymi normami, a przed zasypaniem zgłosić do odbioru,

5) Telekomunikacja Polska S.A. Pion Technicznej Obsługi Klienta informuje, że nie będzie ponosił kosztów przebudowy i poziomowania swoich urządzeń w przypadku zmiany rzędnych wysokości terenu w wyniku realizacji projektu,

6) Telekomunikacja Polska S.A. Pion Technicznej Obsługi Klienta zobowiązuje Inwestora i Wykonawcę robót do prowadzenia prac w sposób wykluczający możliwość uszkodzenia naszych urządzeń i powstania awarii sieci telekomunikacyjnej oraz pokrycia wszelkich kosztów związanych z ewentualnym powstaniem awarii sieci telekomunikacyjnej na skutek prowadzenia tych prac.

7) W PRZYPADKU ODKRYCIA KABLI TELEKOMUNIKACYJNYCH NALEŻY ZABEZPIECZYĆ JE OSŁONAMI RUROWYMI DZIELONYMI.

8) W MIEJSCU POSZERZANIA DROGI PRZEJŚCIA TELEKOMUNIKACYJNE POD DROGĄ PRZEDŁUŻYĆ ZA POMOCĄ OSŁON RUROWYCH DZIELONYCH Ø 110 POLA TEREN UTWARDZONY KOŃCE RUR USZCZELNIĆ.

26.11.2008

mgr Czołgoszewski
Specjalista

Za zgodność z oryginałem
Halina Erdei


INWESTOR KONIN PRACOWNIA PROJEKTOWA			ul.Okólna 6 62-510 Konin
INWESTOR:	ZDP Inowrocław z/s w Latkowie		
TEMAT PROJEKTU:	Przebudowa DP nr 2558C Janikowo Tupadły na odcinku od Ludziska do Janikowa		
TEMAT RYSUNKU:	Projekt zagospodarowania		
PROJEKTANT:	inż. Stanisław Wajrak	upr. nr GT.8346/II/1377 w specjalności konstrukcyjno-inżynieryjnej	
SPRAWDZAJĄCY:	inż. Artur Szymczak	upr. nr WKP/0065/PWOD/05 w specjalności drogowej	
STADIUM:	PB	DATA: sierpień 2008	SKALA: 1:500
BRANŻA:	Drogowa		NR RYS. 1

STAROSTWO POWIATOWE
w INOWROCŁAWIU
Powiatowy Zespół Uzgadniania
Dokumentacji Projektowej
03.04.2008

STAROSTWO POWIATOWE
w INOWROCŁAWIU
Powiatowy Zespół Uzgadniania
Dokumentacji Projektowej

Z up. Starosty
JAN MARZIAŃSKI
Naczelnik Wydziału
Geodezji, Kartografii, K...
i Gospodarki N...


Za zgodność z oryginałem
Halina Idei

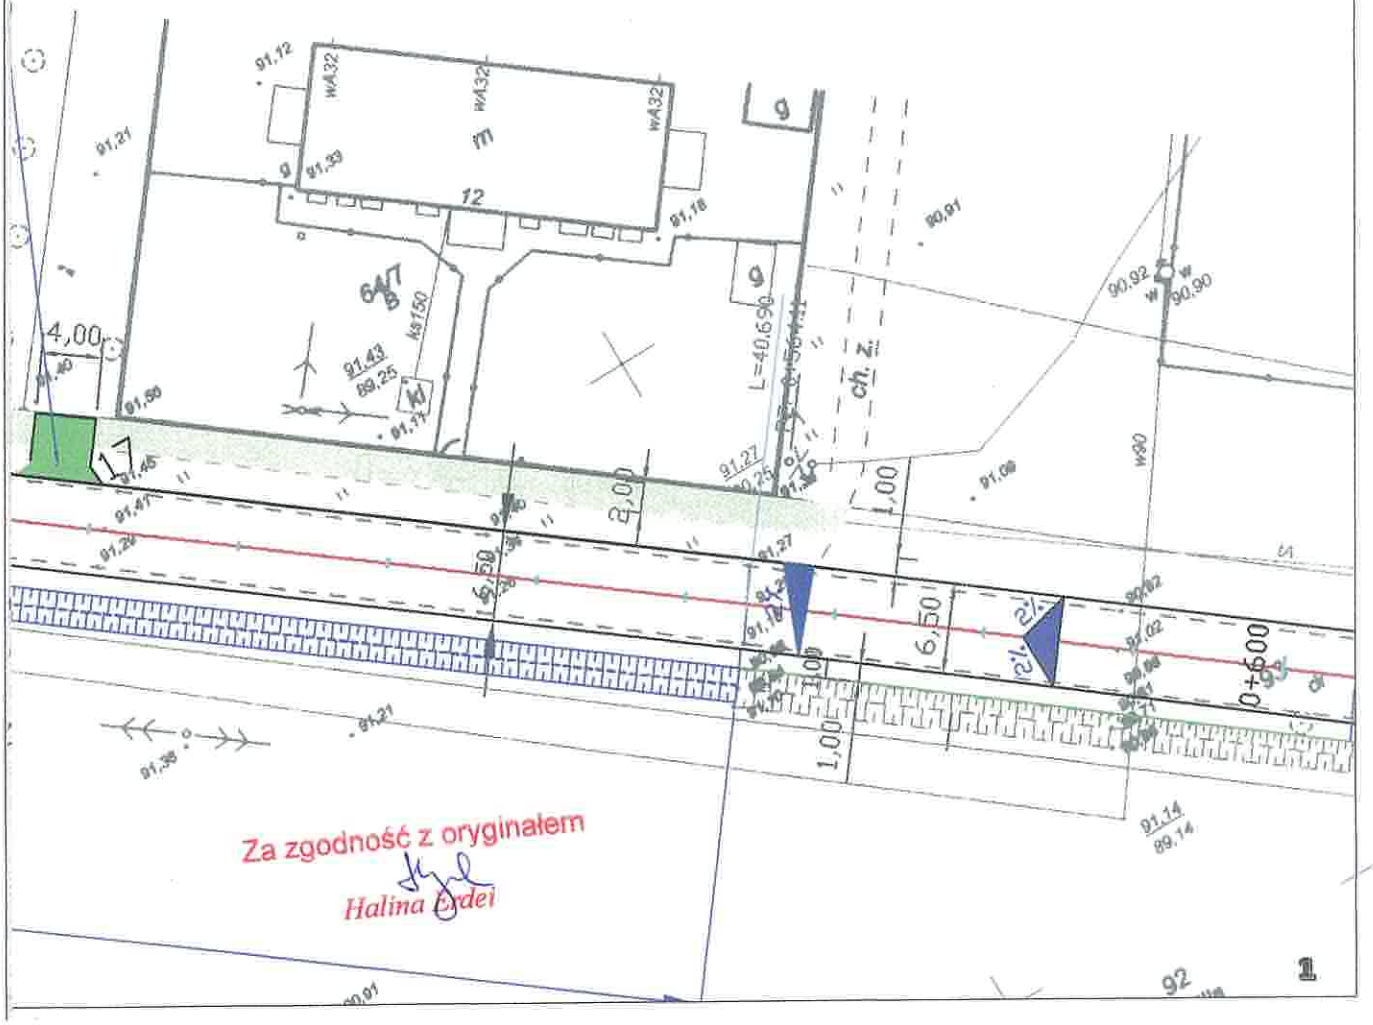

INWESTOR KONIN PRACOWNIA PROJEKTOWA			ul. Okólna 6 62-510 Konin	
INWESTOR:	ZDP Inowrocław z/s w Latkowie			
TEMAT PROJEKTU:	Przebudowa DP nr 2558C Janikowo Tupadły na odcinku od Ludziska do Janikowa			
TEMAT RYSUNKU:	Projekt zagospodarowania			
PROJEKTANT:	Inż. Stanisław Wajrak		upr. nr GT.8346/II/1377 w specjalności konstrukcyjno-inżynieryjnej	
SPRAWDZAJĄCY:	Inż. Artur Szymczak		upr. nr WKP/0065/PWOD/05 w specjalności drogowej	
STADIUM:	PB	DATA: sierpień 2008	SKALA: 1:500	NR RYS. 1/1
BRANŻA:	Drogowa			

LEGENDA

- projektowana droga
- Chodniki
- wjazdy
- miejsca postojowe
- –o–o– bariery zabezpieczające SP-06
- ---- projektowane przepusty
- projektowane odtworzenia i korekty rowów
- korekta skarp

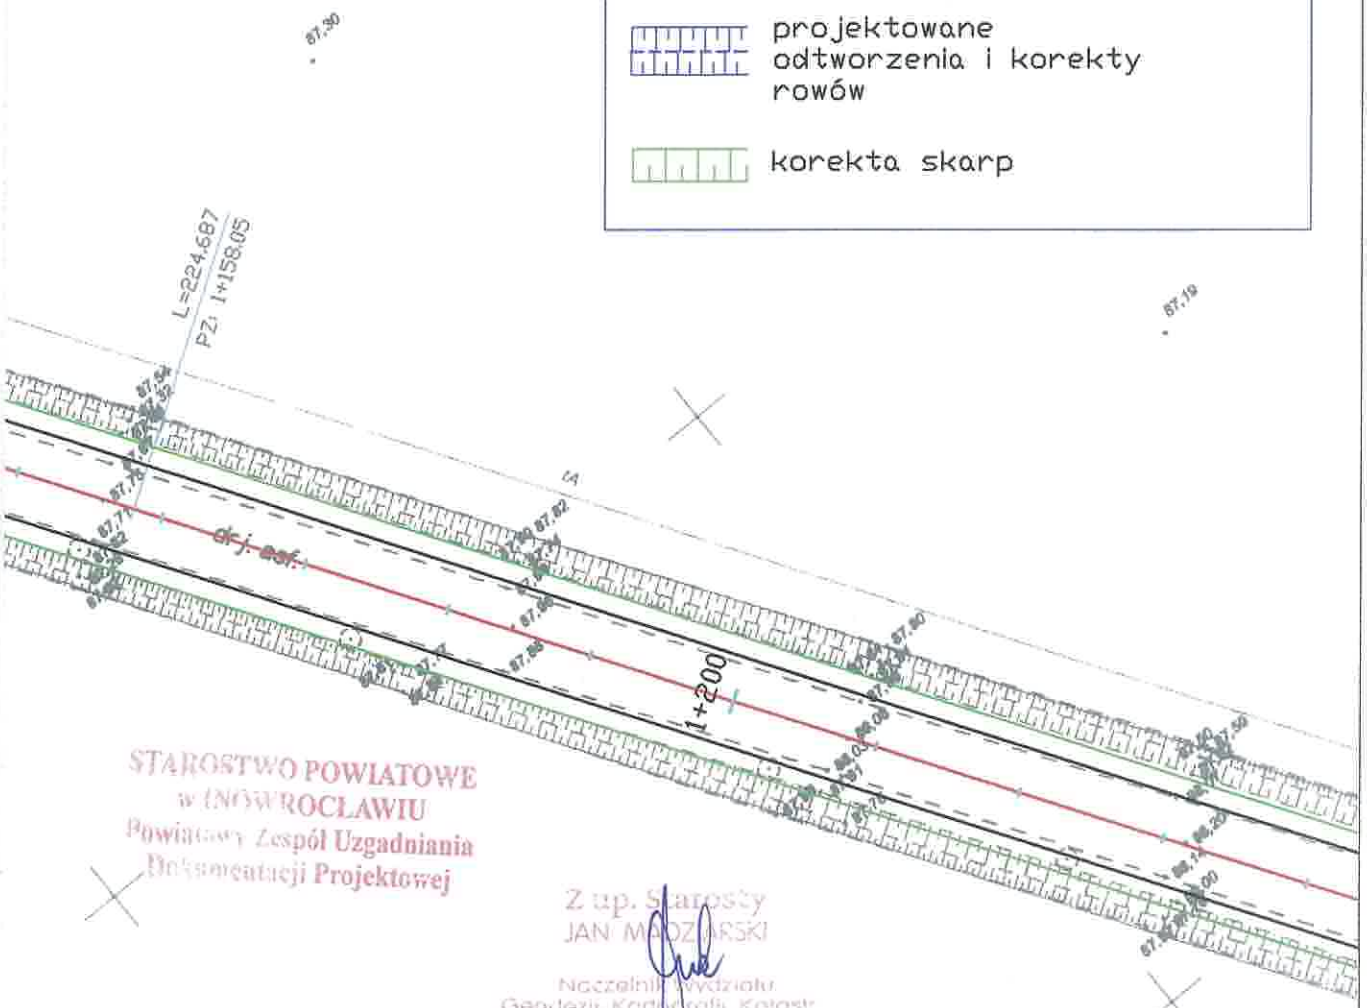


STAROSTWO POWIATOWE
w INOWROCŁAWIU
Powiatowy Zespół Uzgadniania
Dokumentacji Projektowej

Z up. Starosty
JAN MAŁOZARSKI
Naczelnik Wydziału
Geodezji, Kartografii, Katastru
i Gospodarki Nieruchomościami
GEOMATA POWIATOWY

Za zgodność z oryginałem
Halina Ardei

INWESTOR KONIN PRACOWNIA PROJEKTOWA			ul.Okólna 6 62-510 Konin	
INWESTOR:	ZDP Inowrocław z/s w Latkowie			
TEMAT PROJEKTU:	Przebudowa DP nr 2558C Janikowo Tupadły na odcinku od Ludziska do Janikowa			
TEMAT RYSUNKU:	Projekt zagospodarowania			
PROJEKTANT:	inż. Stanisław Wajrak		upr. nr GT.8346/II/1377 w specjalności konstrukcyjno-inżynierynej	
SPRAWDZAJĄCY:	inż. Artur Szymczak		upr. nr WKP/0065/PWOD/05 w specjalności drogowej	
STADIUM:	PB	DATA: sierpień 2008	SKALA: 1:500	NR RYS. 1/2
BRANŻA:	Drogowa			

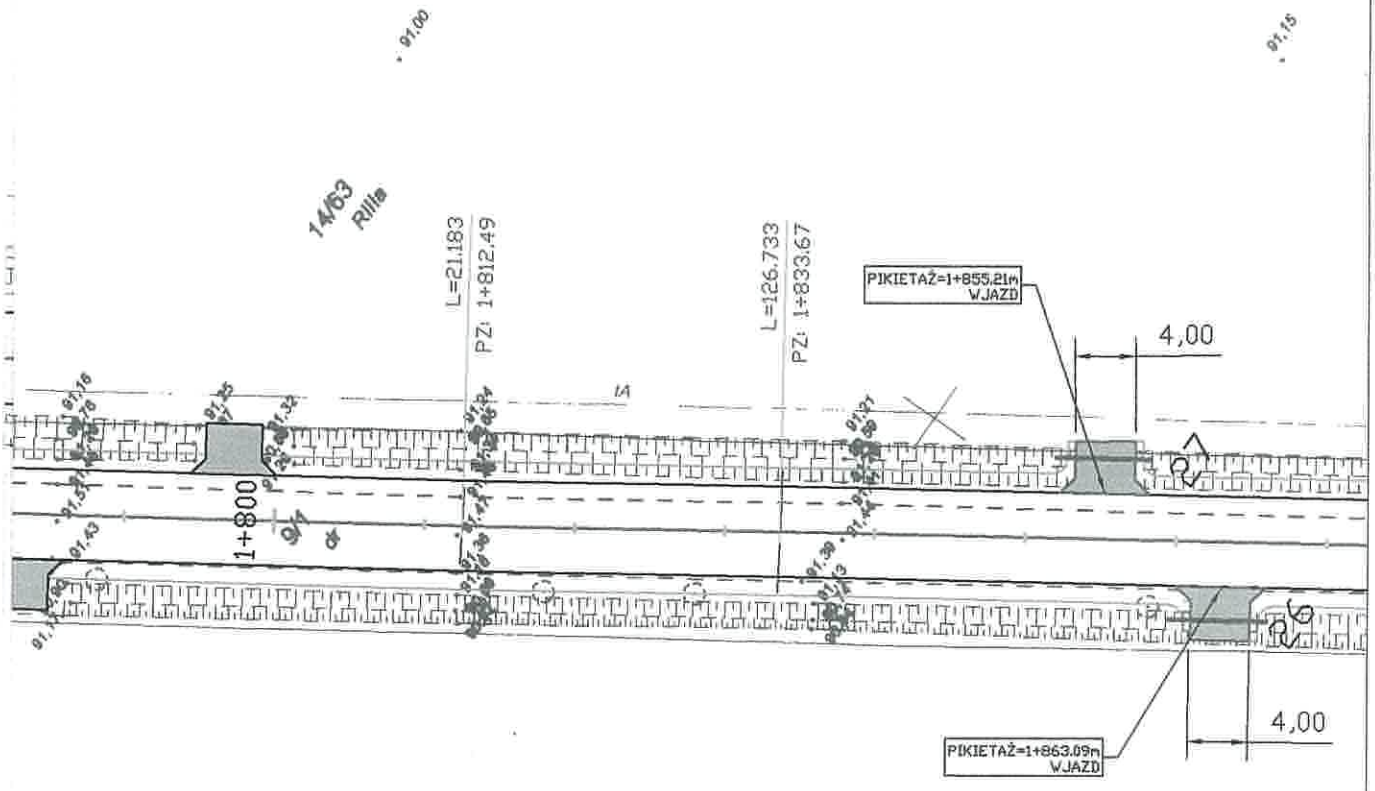

STAROSTWO POWIATOWE
w INOWROCŁAWIU
Powiatowy Zespół Uzgadniania
Dokumentacji Projektowej

Z up. Starosty
JAN MAŁOZIĘCIN
Naczelnik Wydziału
Geodezji, Kartografii
i Gospodarki Nieruchomościami


Za zgodność z oryginałem
Halina Erdei

INWESTOR KONIN PRACOWNIA PROJEKTOWA			ul.Okólna 6 62-510 Konin
INWESTOR:	ZDP Inowrocław z/s w Latkowie		
TEMAT PROJEKTU:	Przebudowa DP nr 2558C Janikowo Tupadły na odcinku od Ludziska do Janikowa		
TEMAT RYSUNKU:	Projekt zagospodarowania		
PROJEKTANT:	inż. Stanisław Wajrak	upr. nr GT.8346/II/1377 w specjalności konstrukcyjno-inżynierynej	
SPRAWDZAJĄCY:	inż. Artur Szymczak	upr. nr WKP/0065/PWOD/05 w specjalności drogowej	
STADIUM:	PB	DATA: sierpień 2008	SKALA: 1:500
BRANŻA:	Drogowa		NR RYS. 1/3

Ks. rob. 341/
KERG. 4698/
Inowrocław, 2

Wszelkie trwale obiekty podlegają wytyczeniu i wykonaniu geodezyjn


Zastrzega się, że oprac o przebiegu przewodów do geodezyjnej inwenta branżowych oraz stoso

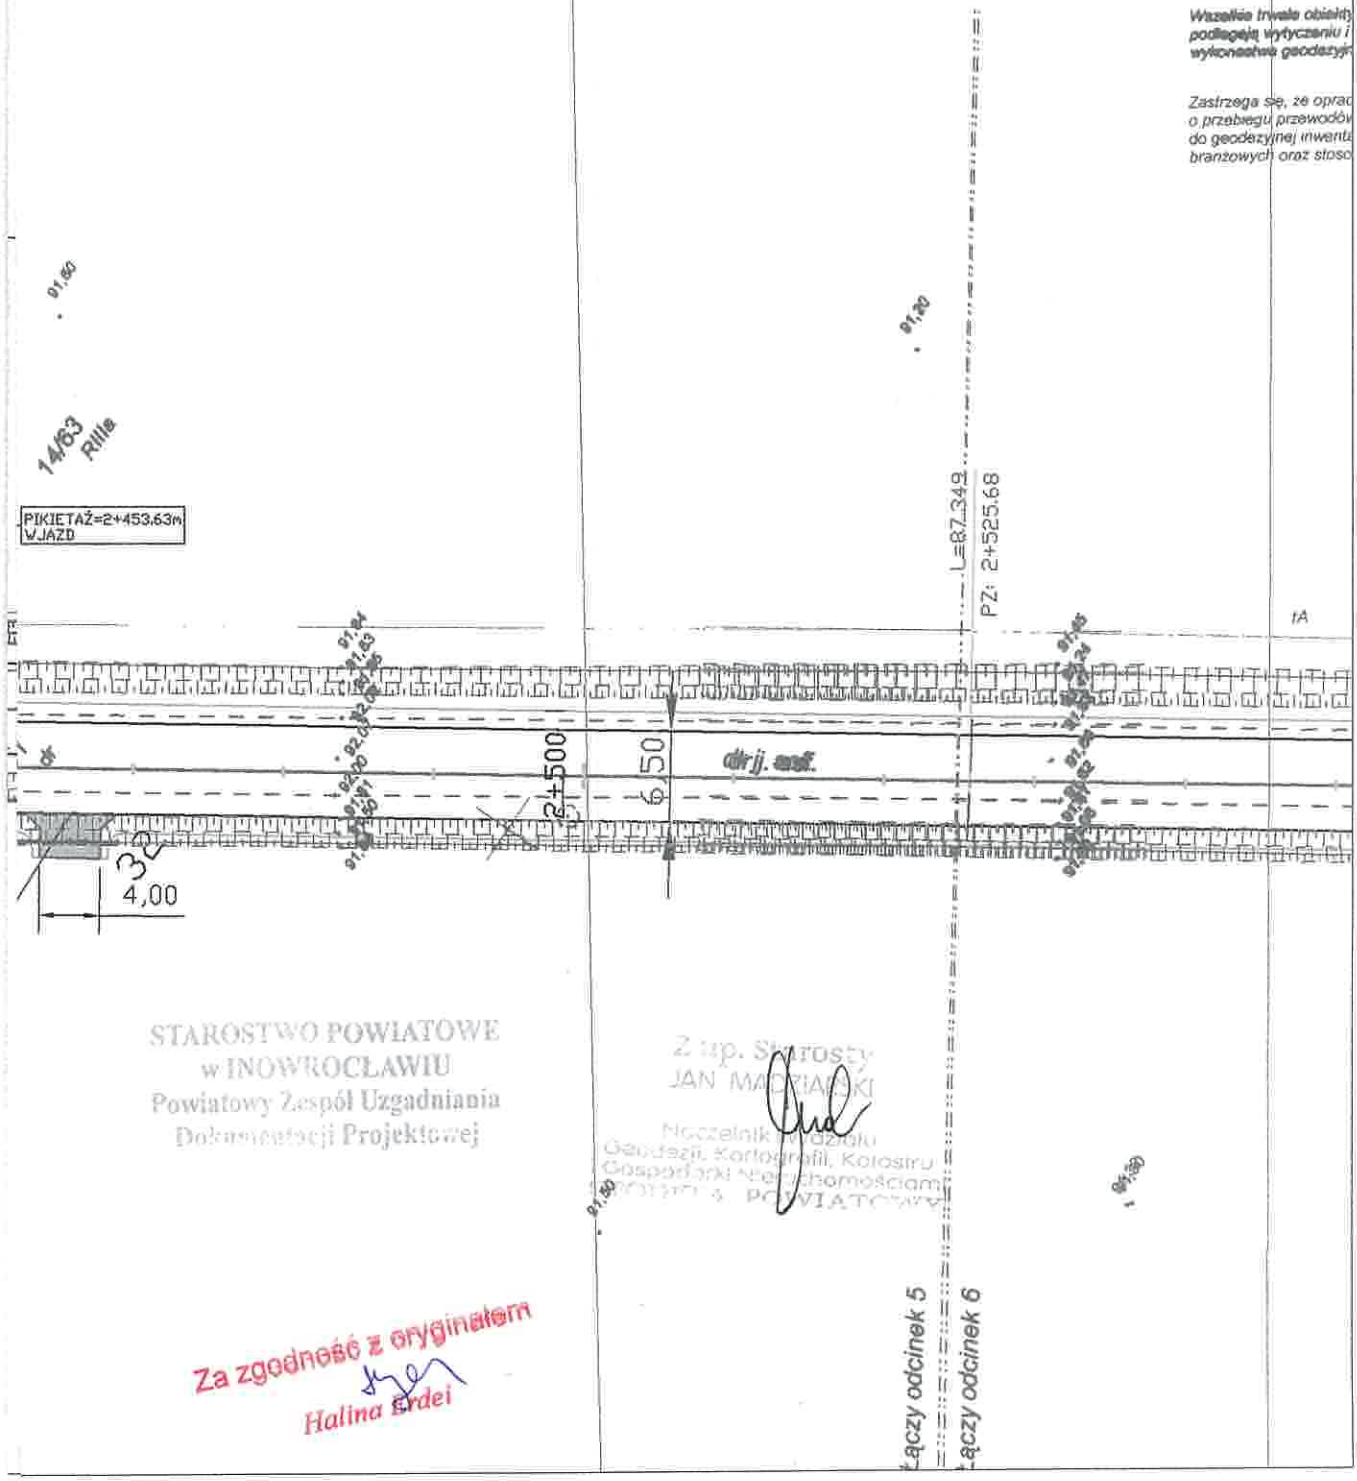

STAROSTWO POWIATOWE
w INOWROCŁAWIU
Powiatowy Zespół Uzgadniania
Dokumentacji Projektowej

Z up. Starosty
JAN MACIĄGOWSKI
Naczelnik Wydziału
Geodezji, Kartografii, Katastru
Gospodarki Nieruchomościami
i Rolnictwa STAROSTWA POWIATOWEGO

Za zgodność z oryginałem
Halina Erdei

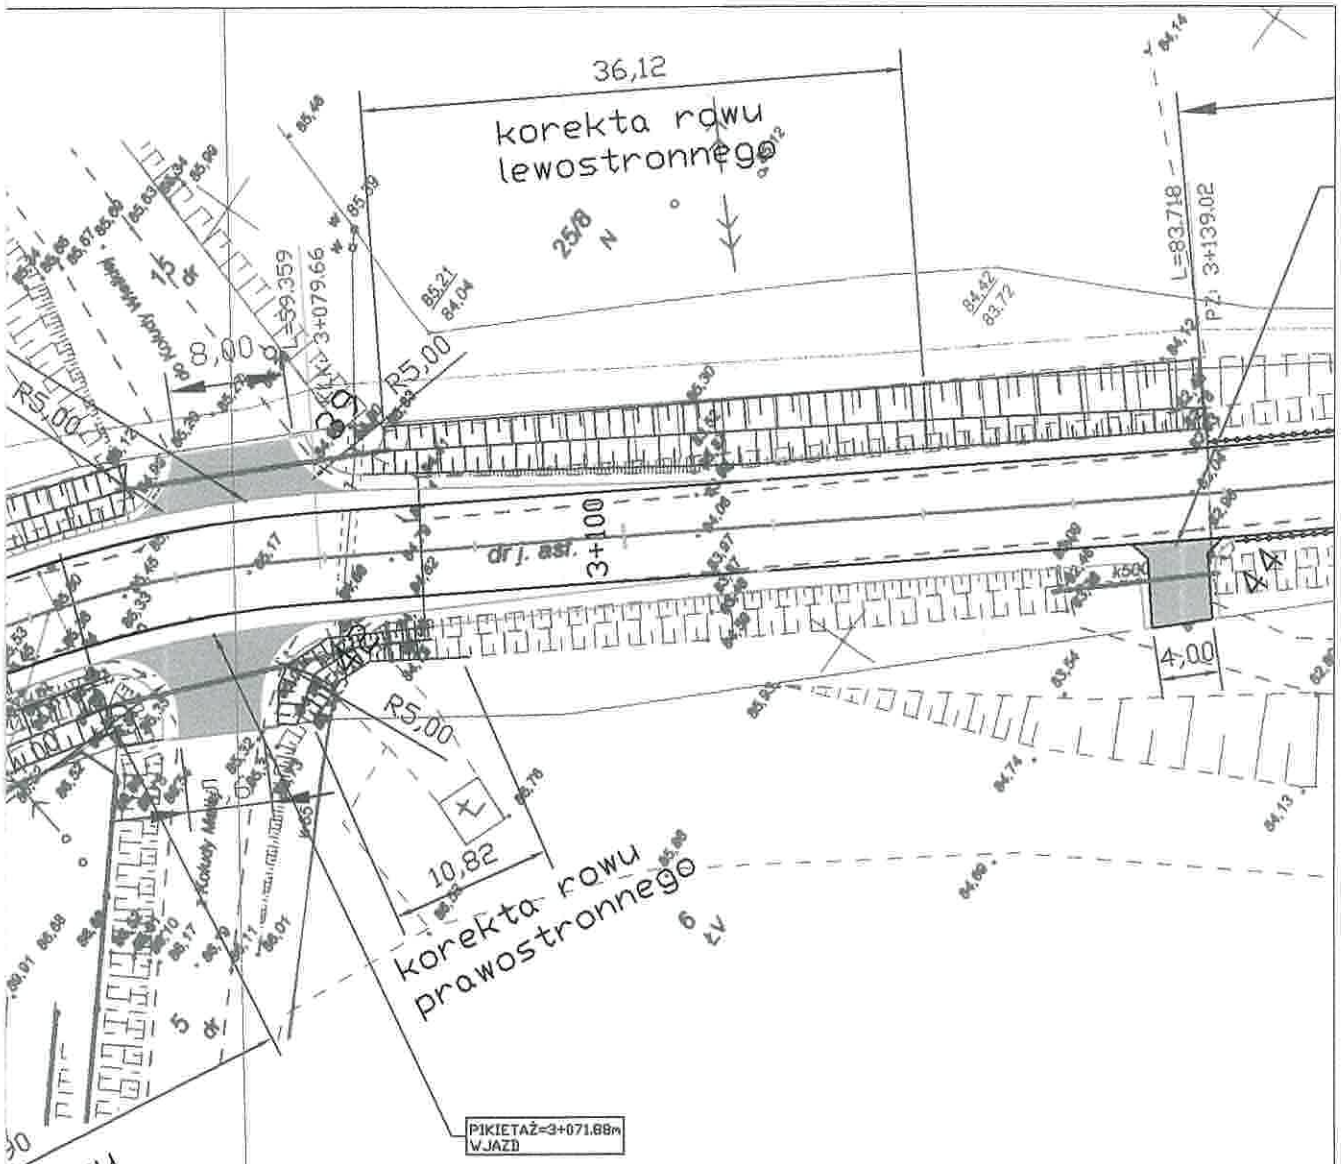


STAROSTWO POWIATOWE
w INOWROCŁAWIU
Powiatowy Zespół Uzgadniania
Dokumentacji Projektowej
Z up. Starosty
JAN MARCIAŃSKI
Naczelnik Wydziału
Geodezji, Kartografii, Katastru
i Gospodarki Nieruchomościami
GEODETA POWIATOWY

Za zgodność z oryginałem
Halina Ordei

INWESTOR KONIN PRACOWNIA PROJEKTOWA			ul. Okólna 6 62-510 Konin	
INWESTOR:	ZDP Inowrocław z/s w Latkowie			
TEMAT PROJEKTU:	Przebudowa DP nr 2558C Janikowo Tupadły na odcinku od Ludziska do Janikowa			
TEMAT RYSUNKU:	Projekt zagospodarowania			
PROJEKTANT:	inż. Stanisław Wajrak		upr. nr GT.8346/II/1377 w specjalności konstrukcyjno-inżynieryjnej	
SPRAWDZAJĄCY:	inż. Artur Szymczak		upr. nr WKP/0065/PWOD/05 w specjalności drogowej	
STADIUM:	PB	DATA: sierpień 2008	SKALA: 1:500	NR RYS. 1/4
BRANŻA:	Drogowa			


Uzgodnienia
projektowej
13. 04. 2008

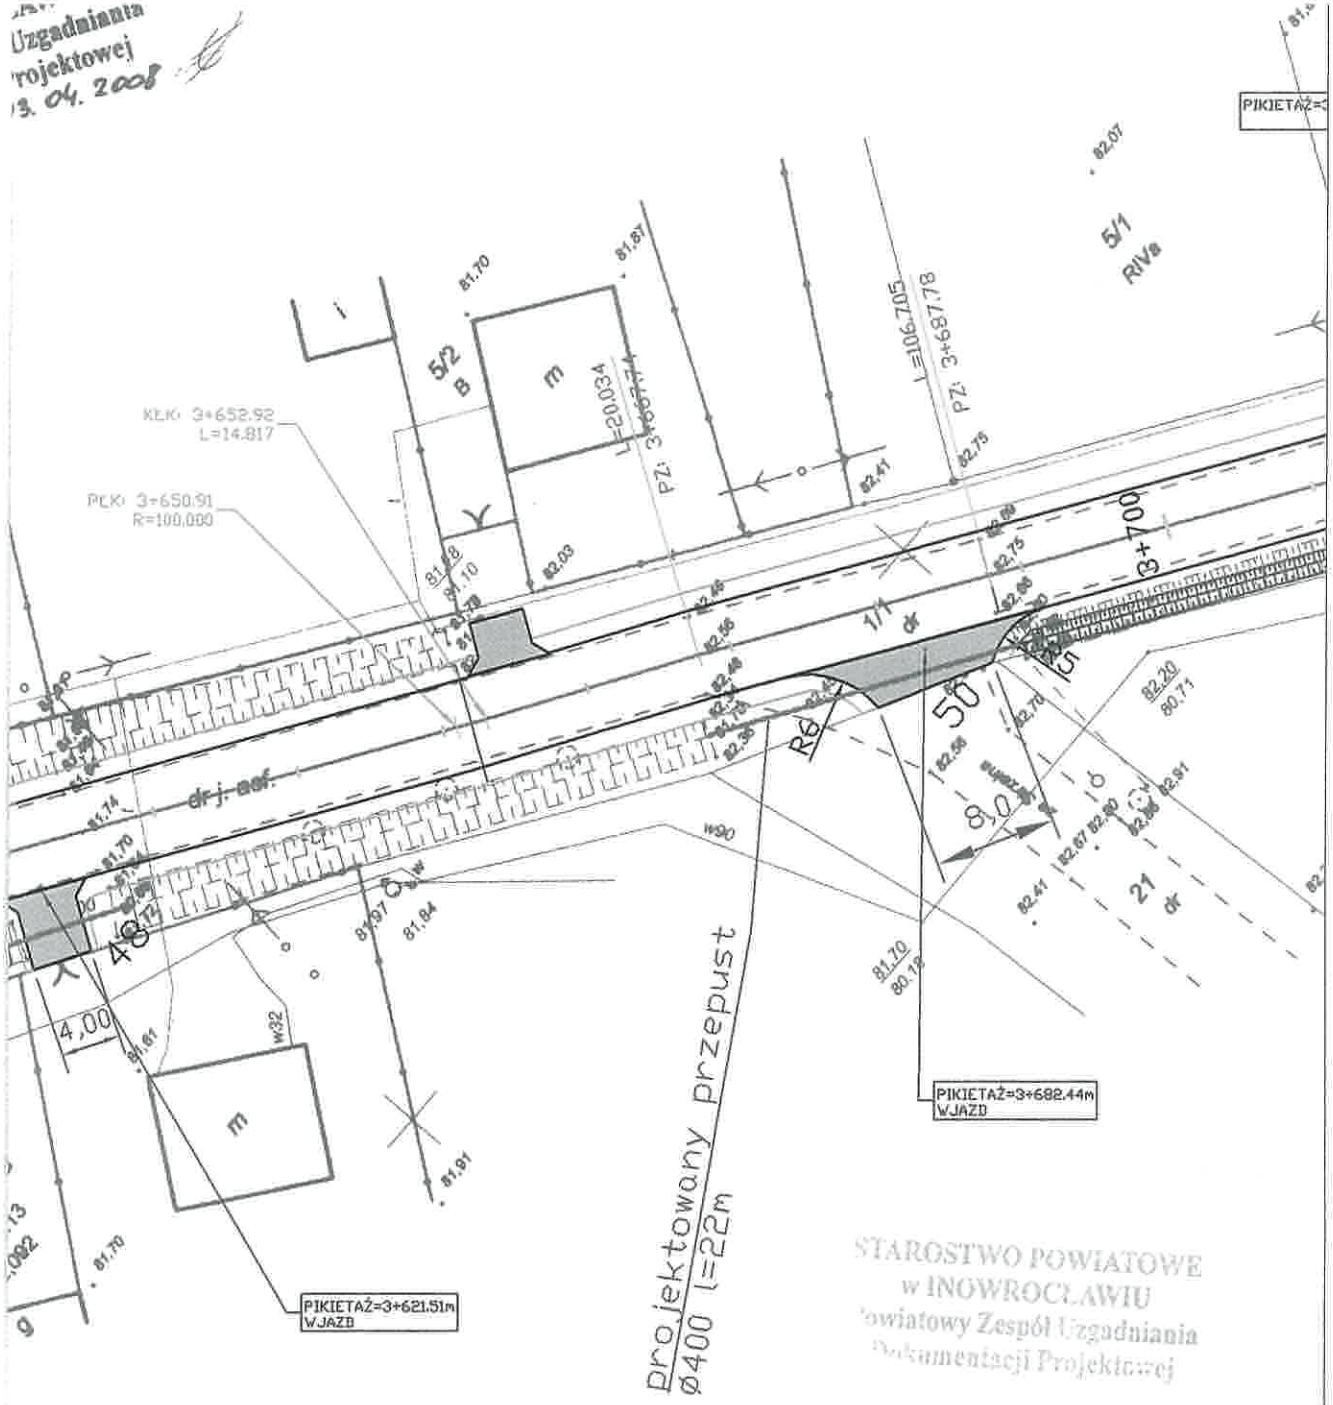

STAROSTWO POWIATOWE
w INOWROCŁAWIU
Powiatowy Zespół Uzgadniania
Dokumentacji Projektowej

Za zgodność z oryginałem
Halina Ardei

INWESTOR KONIN PRACOWNIA PROJEKTOWA			ul. Okólna 6 62-510 Konin	
INWESTOR:	ZDP Inowrocław z/s w Latkowie			
TEMAT PROJEKTU:	Przebudowa DP nr 2558C Janikowo Tupadły na odcinku od Ludziska do Janikowa			
TEMAT RYSUNKU:	Projekt zagospodarowania			
PROJEKTANT:	inż. Stanisław Wajrak		upr. nr GT.8346/II/1377 w specjalności konstrukcyjno-inżynieryjnej	
SPRAWDZAJĄCY:	inż. Artur Szymczak		upr. nr WKP/0065/PWOD/05 w specjalności drogowej	
STADIUM:	PB	DATA: sierpień 2008	SKALA: 1:500	NR RYS. 1/5
BRANŻA:	Drogowa			

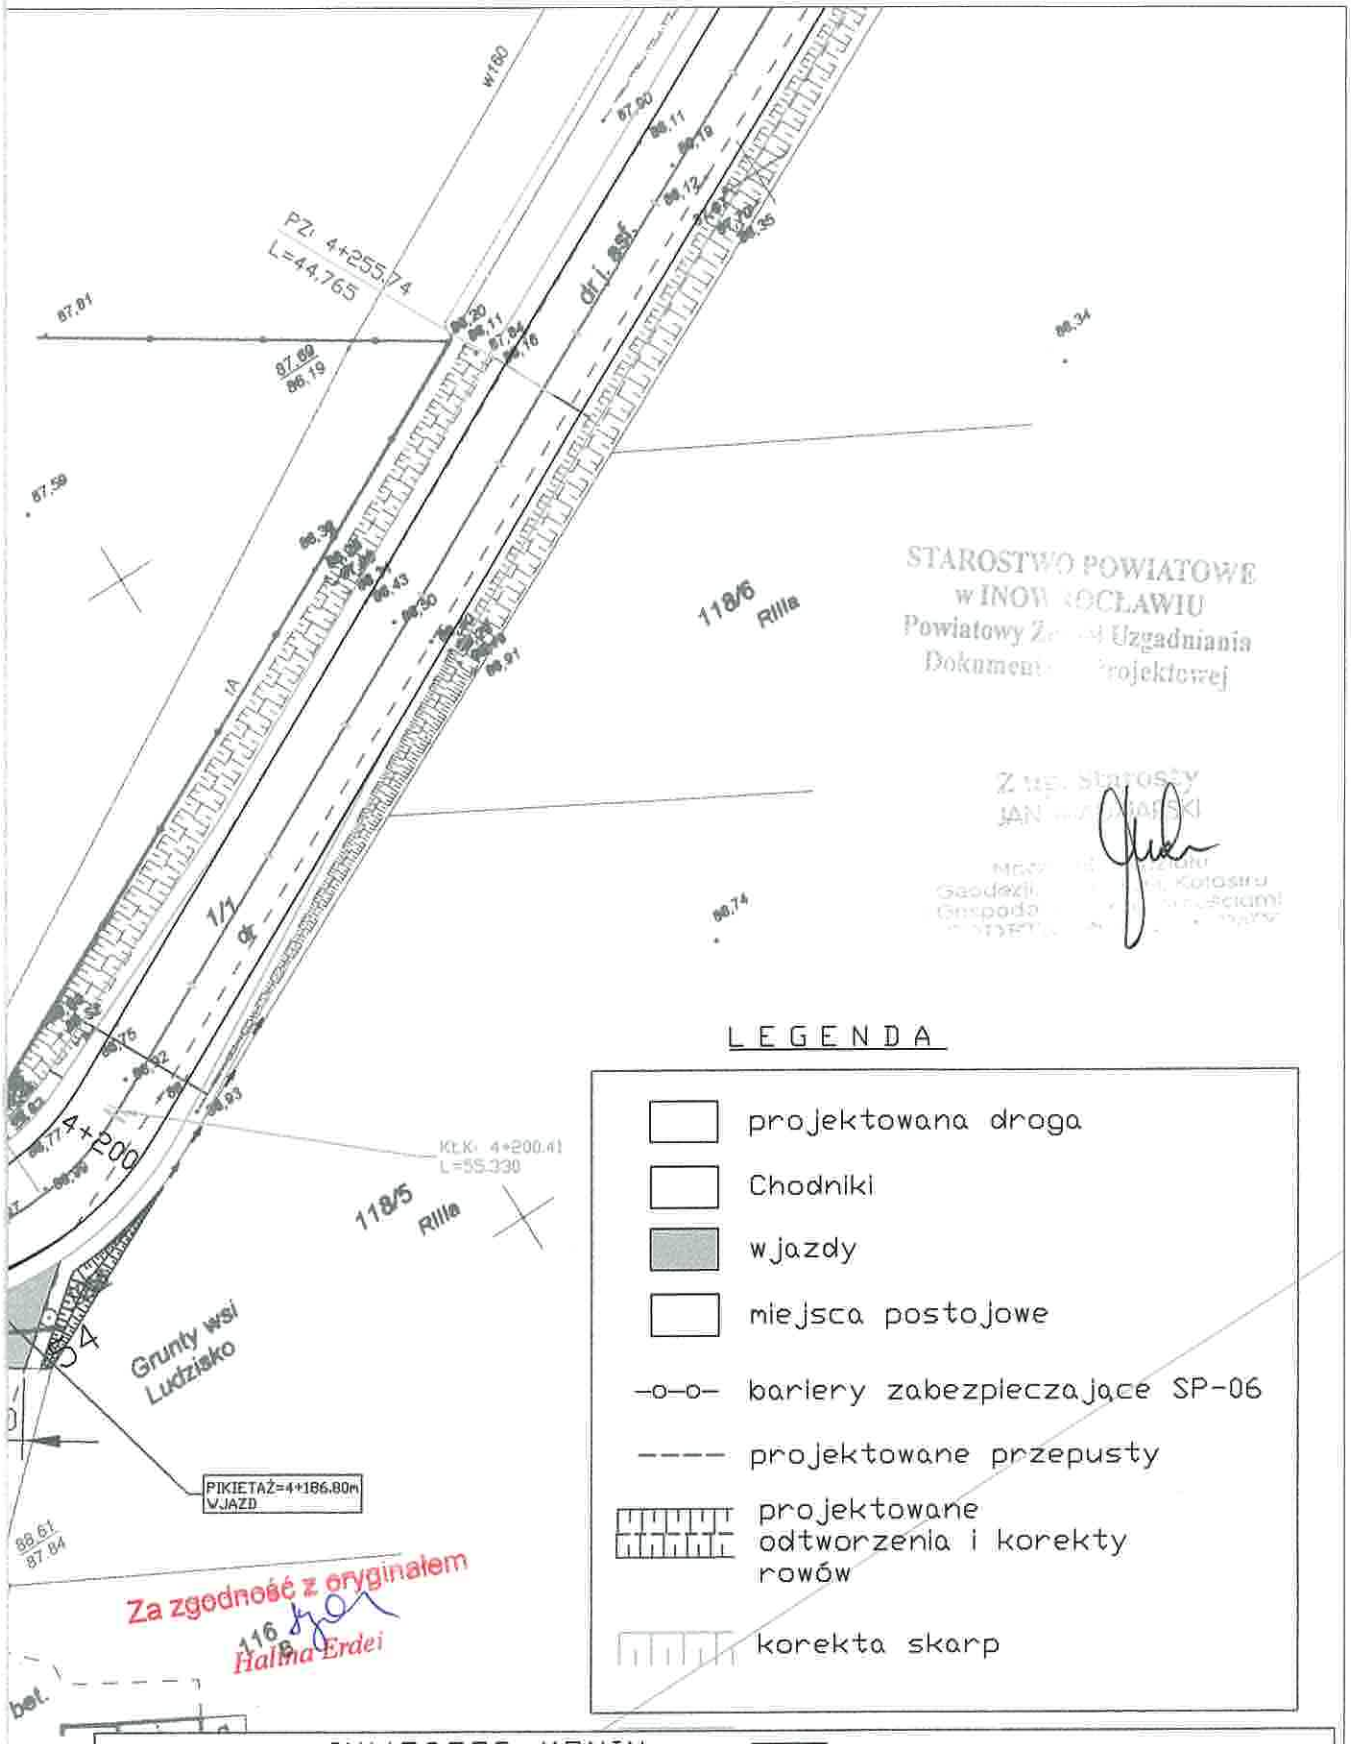

STAROSTWO POWIATOWE
w INOWROCŁAWIU
Powiatowy Zespół Uzgadniania
Dokumentacji Projektowej

Z up. STAROSTY
JAN [illegible]
Kierownik Referatu
Geodezji, Kataster i Gospodarki [illegible]

Za zgodność z oryginałem
Halina Erdei


LEGENDA

- projektowana droga
- Chodniki
- wjazdy
- miejsca postojowe
- –o–o– bariery zabezpieczające SP-06
- ---- projektowane przepusty
- projektowane odtworzenia i korekty rowów
- korekta skarp

INWESTOR KONIN
PRACOWNIA
PROJEKTOWA

ul. Okólna 6
62-510 Konin

INWESTOR:	ZDP Inowrocław z/s w Latkowie			
TEMAT PROJEKTU:	Przebudowa DP nr 2558C Janikowo Tupadły na odcinku od Ludziska do Janikowa			
TEMAT RYSUNKU:	Projekt zagospodarowania			
PROJEKTANT:	inż. Stanisław Wajrak		upr. nr GT.8346/II/1377 w specjalności konstrukcyjno-inżynieryjnej	
SPRAWDZAJĄCY:	inż. Artur Szymczak		upr. nr WKP/0065/PWOD/05 w specjalności drogowej	
STADIUM:	PB	DATA: sierpień 2008	SKALA: 1:500	NR RYS. 1/6
BRANŻA:	Drogowa			

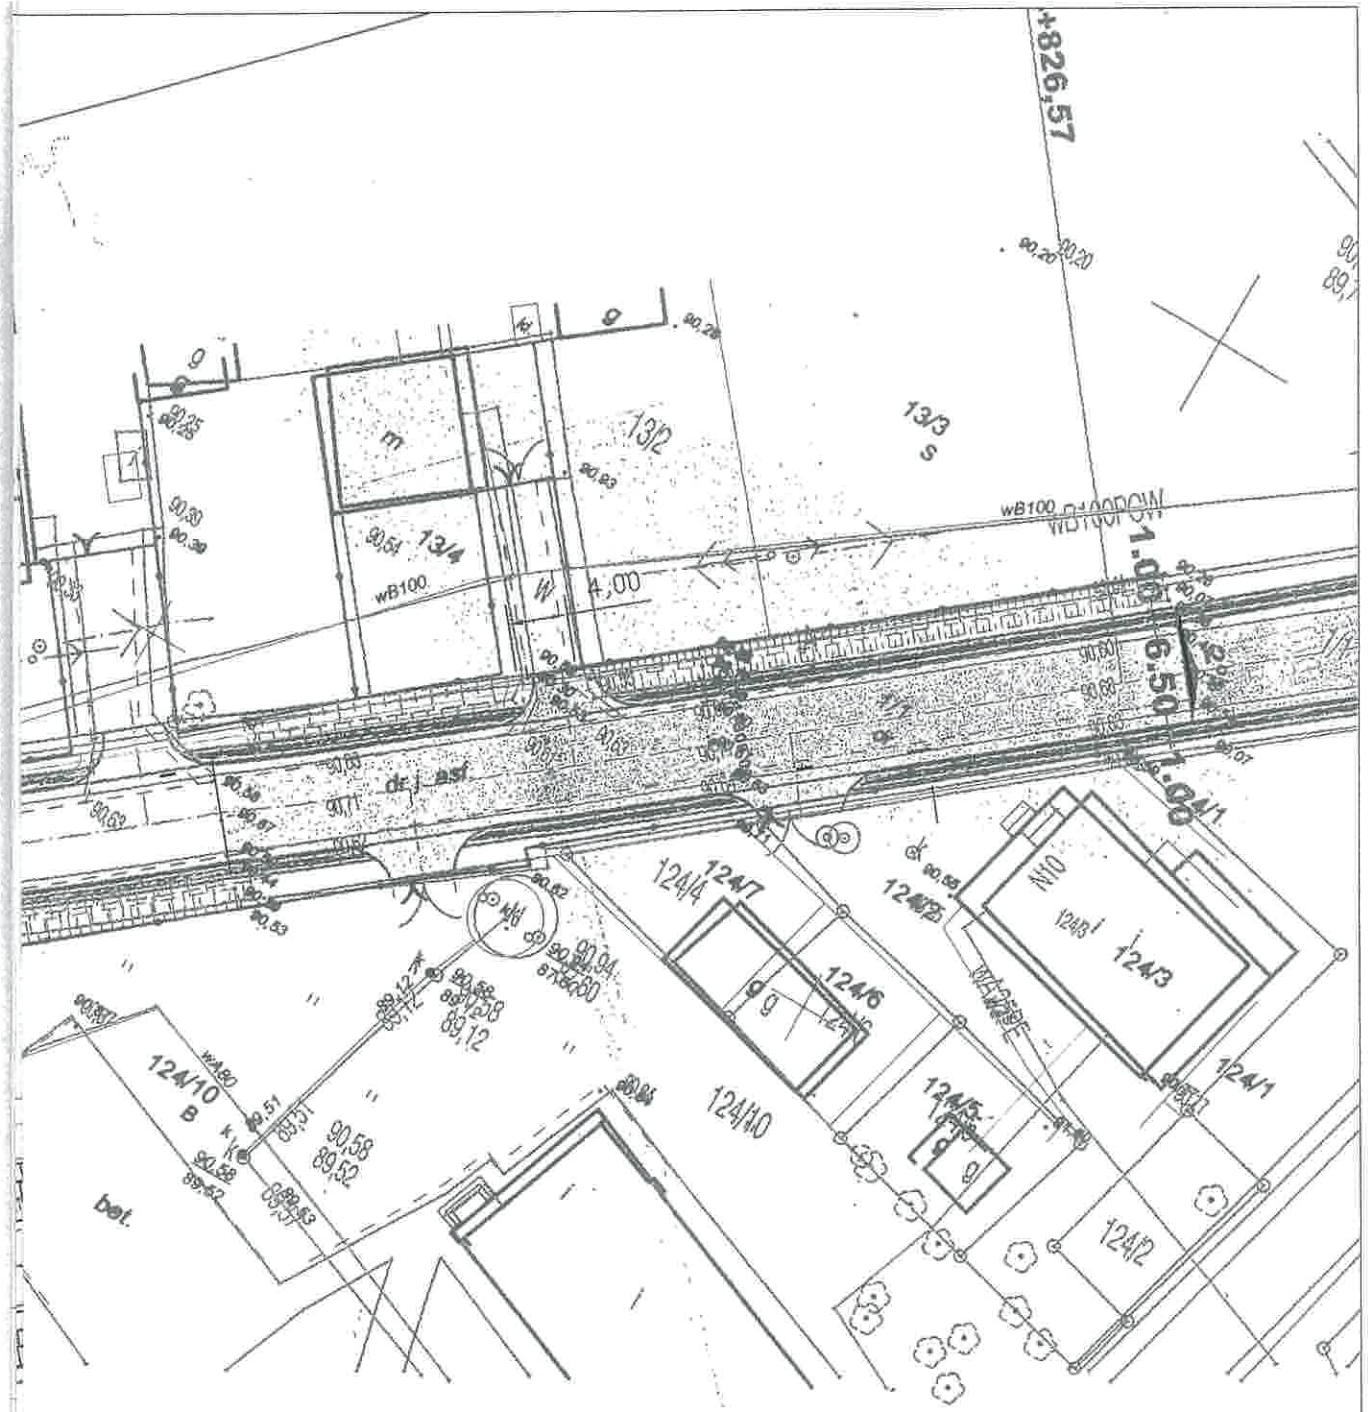

STAROSTWO POWIATOWE
w INOWROCŁAWIU
Powiatowy Zespół Uzgadniania
Dokumentacji Projektowej

Za zgodność z oryginałem
Halina Erdel

Z up. Starosty
JAN [illegible]
Naczelnik Wydziału
Geodezji [illegible]afii, Katastru
i Gospodarki [illegible]homościami
[illegible]OWY

INWESTOR KONIN PRACOWNIA PROJEKTOWA			ul. Okólna 6 62-510 Konin
INWESTOR:	ZDP Inowrocław z/s w Latkowie		
TEMAT PROJEKTU:	Przebudowa DP nr 2558C Janikowo Tupadły na odcinku od Ludziska do Janikowa		
TEMAT RYSUNKU:	Projekt zagospodarowania		
PROJEKTANT:	inż. Stanisław Wajrak	upr. nr GT.8346/II/1377 w specjalności konstrukcyjno-inżynieryjnej	
STADIUM:	PB	DATA: kwiecień 2008	SKALA: 1:500
	Drogowa		NR RYS 1/7

REGIONALNY ZARZĄD GOSPODARKI WODNEJ
w POZNANIU
Zarząd Zlewni Noteci z siedzibą w Bydgoszczy
ul. Marcinkowskiego 1, 85-056 BYDGOSZCZ
telefon: 052 3768 450, fax: 052 322 37 66
NIP 778-11-73-212, REGON 000079243

Bydgoszcz, dnia 22 września 2008 roku

ZB-ZU-5332-23 (GSN 42)/2008

INWESTOR KONIN
Pracowania Projektowa
ul. Okólna 6
62-510 Konin

Dotyczy : remontu mostu drogowego przez Starą Noteć Ludziską w ciągu drogi powiatowej 2558 C w m. Kołuda.

Regionalny Zarząd Gospodarki Wodnej w Poznaniu, Zarząd Zlewni Noteci z siedzibą w Bydgoszczy uzgadnia zakres remontu mostu określony w przesłanym projekcie.

Po rozstrzygnięciu przetargu, wyłoniony w jego wyniku wykonawca remontu mostu winien poinformować RZGW o zamiarze rozpoczęcia prac i uzyskać zgodę na wejście na działki RZGW oraz uzgodnić technologię robót.

Zwracamy jednocześnie uwagę , że przedmiotowy most nie posiadał wcześniej właściwych pozwoleń. Z uwagi na to , sugerujemy inwestorowi wszczęcie procedur legalizacyjnych budowli , co umożliwi zwarcie umów dzierżawy i użytkowania gruntu pokrytego wodą.

Załącznik:
1. projekt wykonawczy 1 egz.

Kierownik Działu
Zasobów Wodnych i Uzgodnień
Administracyjnych
Ludgarda Ilowska-Smietana

Za zgodność z oryginałem
Halina Urdei

OPIS TECHNICZNY

do projektu przebudowy drogi powiatowej nr 2558 C Janikowo-Tupadły na odcinku od km 0+785,21 ÷ 4+700,00

Podstawa opracowania

- Projekt przebudowy drogi powiatowej opracowano na podstawie umowy z Zarządem Powiatowym Dróg w Inowrocławiu z siedzibą w Latkowie.
- decyzja o uwarunkowaniach środowiskowych nr 6/2008 z dnia 14.07.2008r.

I Stan istniejący

Droga powiatowa posiada wydzielony pas drogowy o zmiennej szerokości. Istniejąca nawierzchnia bitumiczna drogi posiada szerokość od 5,10 ÷ 5,30 m.

Stan nawierzchni na dużych odcinkach wielokierunkowo spękany. Niekorzystne jest usytuowanie drzew w koronie drogi. Przy stosunkowo wąskiej nawierzchni drzewa rosnące w odległości 0,5 m od krawędzi jezdni sprawiają duże zagrożenie dla ruchu. Pobocza w tym stanie rzeczy są nieużyteczne.

Łuki poziome o promieniach nienormatywnych wymagają zmiany pochylenia poprzecznego i wykonania poszerzenia. Przystanek autobusowy nie posiada zatoki. Pas drogowy zlokalizowany jest na działkach 93 , 9/1 , 1/1, 14/64

W km 3+222,74 ÷ 3+246,25 znajduje się most jednoprzęsłowy nad rzeką Noteć. Konstrukcje mostu stanowią belki główne z dwuteownika 5200 z płytą nośną. Poręcze z płaskownika.

Szerokość nawierzchni bitumicznej 6,0 m most wymaga remontu części jezdnej .Elementy konstrukcyjne nie wymagają interwencji.

Istniejący most drogowy usytuowany jest nad Kanałem Noteckim w ciągu drogi powiatowej nr 2558C w m. Kołuda.

Most pochodzi z okresu powojennego. Brak jednak dokumentacji archiwalnej na podstawie, której można by dokładnie ocenić wiek obiektu.

Most posiada rozpiętość teoretyczną 14,90m.

Jezdnia na obiekcie posiada szerokość 6,1m i stanowi kontynuację jezdni przed i za obiektem. Po obu stronach mostu znajdują się chodniki szerokości 1,25m. Całkowita szerokość mostu wynosi 8,95m.

Inwentaryzacja istniejącego mostu

W celu wykonania projektu przebudowy i wyciągnięcia obiektu do ewidencji przez Inwestora wykonano szczegółową inwentaryzację istniejącego obiektu. Most posiada rozpiętość teoretyczną 14,90m. Dźwigary stalowe mają całkowitą długość 15,6m. Końcówki dźwigarów zostały obetonowane (skrajnie poprzecznice podporowe gr. 25cm). Jako poprzecznice przęsłowe zastosowano przekroje C-owe walcowane (C300). Niweleta obiektu została ukształtowana z jednostronnym spadkiem podłużnym 2,3-3,5%.

W przekroju poprzecznym jezdnia posiada szerokość 6,1m. Po obu stronach mostu znajdują się chodniki szerokości 1,25m.

Całkowita szerokość mostu wynosi 8,95m.

II Stan projektowany:

W planie projektowany pas drogowy nie ulega przesunięciu.

W związku z poszerzeniem jezdni korekcie ulega oś pozioma drogi w niewielkim zakresie ± 0,5 m mieści się w istniejącym pasie drogowym.

W związku z tym korekcie ulegają rowy przydrożne w położeniu względem osi drogi.

Głębokość rowów o pochyleniu zgodnym z niweletą drogi, wynosi 0,40÷0,50 m

Rów należy odtworzyć w następujących pikietażach

po stronie południowej

2+040,91÷ 2+434,98 ; 0+898÷1+010 ; 2+867 ÷ 2+900 ;

3+020 ÷ 3+090; 3+500 ÷ 3+620; 3+690 ÷ 4+200 ; 4+435 ÷ 4+680.

Po stronie północnej 2+850,67 ÷ 3+139,02 ; 3+520 ÷ 3+600;

3+950 ÷ 3+965; 4+450 ÷ 4+655.

Na trasie zaprojektowano 51 wjazdów do posesji i 5 zjazdów na drogi boczne.

Przyjęte parametry dla przebudowy drogi:

- Vp = 40 km/h
- Jezdnia - 2×3,25 m
- Minimalny promień poziomy skrętu - 30 m
- Przekrój poprzeczny jezdni daszkowy o pochyleniu 2%
- Rampy-odcinki przejściowe od przekroju daszkowego do jednostronnego pochylenia należy wykonać poprzez obrót wokół wewnętrznej krawędzi jezdni.

Drzewa w koronie drogi należy całkowicie usunąć wraz z pniakami.

W km 3+040; 3+110 i 4+020 zlokalizowano zatoki autobusowe na istniejących przystankach autobusowych.

Zatoki autobusowe zlokalizowane są w pasie drogowym .

Wymiary zatoki 21 m najazd, 20 m pas postoju, 15 m wyjazd. Pod nawierzchnią zatoki należy ułożyć przepust z rury ø 40 o l = 41 m.

W poniższych km występują łuki poziome:

Km 0+160 - R = 100 m bez poszerzenia

Km 0+250 - R = 200 bez poszerzenia

Km 0+950 - R = 200 m bez poszerzenia

Km 2+910 - R = 75 m poszerzenie p=0,55 m, i = 6%

Rampę drogową wykonać na prostej przejściowej l = 30 m poprzez obrót wobec wewnętrznej krawędzi jezdni

Km 3+050 - R = 75 m poszerzenie p = 0,55m i=6%,rampa l=30m

Km 3+580 - R = 100 m poszerzenie p =0,4 m i=6%,rampa l=30m

Km 4+190 - R = 20 m poszerzenie p=1,0 m i=7%,rampa l=25m

Km 4+407 - R = 200 bez poszerzenia

Z uwagi na brak możliwości poszerzenia pasa drogowego przyjęto minimalne parametry prostych przejściowych .

Poszerzenie jezdni łuku i osiągniecie spadku jednostronnego należy wykonać na rampie drogowej o długości prostej przejściowej wg planu zagospodarowania od 25,0 ÷ 30,0 m.

III Przekroje normalne

Zaprojektowano parametry geometryczne dwa pasy ruchu po 3,25 m , pobocze drogi 2 × 1,0 m. Chodnik z kostki betonowej 6/10/20 cm szarej na 15 cm podsypce cement- piaskowej stanowi dojścia do zatok autobusowych.

Konstrukcja nawierzchni na poszerzeniu:

- Wzmocnienie podłoża betonem wytwarzanym w betoniarce o Rm = 2,5 MPa i grubości 0,15 m
- Podbudowa z kruszywa łamanego kamiennego 0 – 63 mm o grubości 0,2 m po zagęszczeniu
- Podbudowa zasadnicza z asfaltobetonu 0-16 mm KR – 3 o grubości 10 cm (250 KG/m^2)
- Warstwa wiążąca z asfaltobetonu 0-12mm KR–3 w ilości 100 kG/m^2

- Warstwa ścieralna z asfaltobetonu KR – 3 w ilości 100 kG/m^2

Konstrukcja wzmocnienia istniejącej jezdni:

- Warstwa wyrównawcza do uzyskania 2% spadku przekroju daszkowego średnio 125 kG/m^2 oraz przechyłek na łukach.
- Warstwa wiążąca z asfaltobetonu 0-16mm KR -3 w ilości 100 kG/m^2
- Warstwa ścieralna z asfaltobetonu 0-12,8 mm KR - 3 w ilości 100 kG/m^2

Pobocze na całym odcinku szerokości 1,0 m z gruntu rodzimego obsianego trawą z humusowaniem. Na krawędziach istniejącej nawierzchni należy frezowaniem usunąć wszelkie nierówności i koleiny na szerokości 1,0 m na średnią głębokość 3cm.

Wjazdy na posesje o szerokości 4,0 m nawierzchni i dwustronne pobocza po 0,5 m.

Konstrukcja wjazdów: w korycie nawierzchni warstwa kruszywa naturalnego 0 – 25 mm o grubości 15 cm.

Warstwa ścieralna z asfaltobetonu 0-16 mm KR-1 w ilości 125 kG/m^2 .

W rowie pod zjazdem należy ułożyć rurę PEHD ø 250 o długości 6,5 m na podsypce piaskowej.

Wlot i wylot rury na wjeździe należy umocnić kostką betonowa 6/10/20cm na 15 cm podsypce cementowo- piaskowej 1 : 4 wg rysunku szczegółowego

IV Przekrój podłużny

Niweleta przekroju podłużnego zostaje wywyższona średnio 11 cm. Podyktowane jest to ułożeniem 3 warstw bitumicznych w celu wyrównania przekroju i podwyższenia nośności drogi do kategorii ruchu KR-3.

VI Odwodnienie

Odwodnienie drogi wykonano powierzchniowo do istniejących i odtwarzanych rowów przydrożnych. Wszystkie przecięcia rowów /zjazdy/należy wyposażyć w rury ø 250 PEHD. Odpływ również w miejsca i kierunki zgodne z obecnymi. Nie wykonuje się żadnych zmian w przebiegu cieków wodnych.

Przebudowa istniejącego mostu nad Kanałem Noteckim

Po zdemontowaniu elementów wyposażenia (balustrady, kapy chodnikowe, nawierzchnia) przebudowana zostanie płyta pomostowa z wykonstruowaniem przewieszenia przez ściankę zaplecznią oraz odtworzeniem skrajnych poprzecznic podporowych. Uzupełnione zostanie również zespolenie w strefie przypodporowej dźwigarów stalowych i płyty pomostowej przez nowe sworznie zespalające zgrzewane lub spawane do dźwigarów stalowych. W płycie osadzone zostaną sączki odwadniające. Na warstwie wyrównawczej ułożona zostanie izolacja. Obustronne, żelbetowe kapy chodnikowe ograniczone zostaną krawężnikami kamiennymi. Projektuje się nawierzchnię jezdni złożoną z dwóch warstw tj. warstwy wiążącej z asfaltowego twardolanego gr. 5cm oraz warstwy serialnej z betonu asfaltowego SMA grubość 4cm. Nawierzchnie na kapach chodnikowych stanowić będzie warstwa elastycznych żywić epoksydowo – poliuretanowych gr. 6mm.

Konstrukcją stalową rusztu (dźwigary oraz poprzecznice) poddane zostaną czyszczeniu strumieniowo ściernemu, a następnie pokryte zestawem farb zabezpieczających.

Elementy betonowe gzymsów, podpór oraz podniebienie płyty pomostu zostaną zabezpieczone powierzchniowo elastyczną powłoką malarską.

Korpusy podpór oraz skrzydła zostaną odkopane i przebudowane w celu wykonania oparcia płyt przejściowych i ścianek zaplecznych za skrajną poprzecznicą. Za przyczółkami wykonane zostaną płyty przejściowe.

Na kapach ustroju nośnego oraz na skrzydłach przyczółków wykonane zostaną obustronne, bezprzekładkowe barieroporęcze sztywne.

Na końcu ustroju niosącego wykonane zostaną bitumiczne przekrycia dylatacyjne.

Projektuje się wymianę wszystkich łożysk elastomerowych na nowe.

Podstawowe parametry mostu:

- światło poziome mostu 14,40m
- całkowita długość ustroju niosącego 16,80m
- całkowita długość obiektu wraz ze skrzydłami 22,65m
- szerokość jezdni w świetle krawężników 6,6m
- kąt skrzyżowania drogi z przeszkodą 70°
- Km przebudowywanego odcinka drogi(w osi obiektu) 3+242,65

INŻ. STANISŁAW WAJRAK
nr uprawnień GT. 8346/II/13/77
projektanta i kierownika budowy
w specjalności konstrukcyjno
inżynieryjnej dróg i mostów

INFORMACJA BIOZ

Temat : przebudowa drogi powiatowej nr 2558 C Janikowo – Tupadły

SPIS ZAWARTOŚCI

1. Zakres robót dla zamierzenia budowlanego oraz kolejność realizacji
2. Wskazania elementów zagospodarowania działki i terenu , które mogą stwarzać zagrożenia bezpieczeństwa i zdrowia ludzi
3. Wskazania dotyczące przewidywanych zagrożeń występujących podczas realizacji robót budowlanych , określające skalę i rodzaje zagrożeń oraz miejsce i czas ich wystąpienia
4. Wskazanie sposobu prowadzenia instruktażu pracowników przed przystąpieniem do robót szczególnie niebezpiecznych.
5. Wskazanie środków technicznych i organizacyjnych zapobiegających niebezpieczeństwom wynikającym z wykonywania robót budowlanych w strefach szczególnego zagrożenia zdrowia lub w ich sąsiedztwie , w tym zapewniających bezpieczną i sprawną komunikację , umożliwiającą szybką ewakuację na wypadek pożaru, awarii i innych zagrożeń

Ad. 1 Przedmiotem opracowania jest budowa nawierzchni i przepustów w koronie drogi i na zjazdach.
Roboty ziemne wykonywać ręcznie pod nadzorem służb eksploatujących urządzenia nad i podziemne. W rejonie skrzyżowań oraz w miejscach przyłączy mediów do budynków mieszkalnych.

Ad. 2 **OGÓLNE**

a. Wprowadzenie codziennego krótkiego instruktażu w zakresie BHP przed rozpoczęciem pracy, uwzględniającego specyfikę i zagrożenie wynikające z miejsca warunków ich wykonywania
b. Sprawdzenie wyposażenia pracowników w sprzęt ochrony BHP indywidualnej.

ZAGOSPODAROWANIE TERENU BUDOWY

- Ogrodzenie i wyznaczenie stref niebezpiecznych oraz stref pracy sprzętu
- Wykonanie dróg , wyjść, przejść i wyjść dla pieszych
- Urządzenia składowisk materiałów i wyrobów
- Zapewnienie łączności telefonicznej (radiowej)

Elementy zagospodarowania

Do elementów zagospodarowania mogących stanowić zagrożenie należy zaliczyć :

a. podziemna infrastruktura techniczna (kable , sieci przesyłowe , kolektory)
b. urządzenia elektroenergetyczne na i podziemne.

Ad.3 **Wskazania dotyczące przewidywanych zagrożeń występujących podczas realizacji robót budowlanych**

- Roboty montażowe rur w wykopie przepustu
- Prace przy załadunku i rozładunku elementów przestrzennych i masowych
- Praca przy czynnym ruchu drogowym

Ad.4 **Wskazanie sposobu prowadzenia instruktażu pracowników przed przystąpieniem robót szczególnie niebezpiecznych**

W planie BIOZ opracowanym przez kierownika budowy należy określić plan szkoleń BHP , szczególnie zasady prowadzenia szkoleń

pracowników w tym zatrudnionych przy robotach szczególnie niebezpiecznych . Szkolenie powinno obejmować zapoznanie się z wszystkimi obowiązującymi przepisami dotyczącymi realizacji robót.

Ponadto zaleca się :

a. prowadzenie codziennego krótkiego instruktażu pracowników przed rozpoczęciem pracy (zalecane potwierdzenie przeprowadzonego instruktażu – za podpisem pracowników)

b. przed przystąpieniem do realizacji robót , należy przeprowadzić każdorazowo instruktaż obejmujący
   - określenie zasad postępowania w przypadku zagrożenia
   - konieczności i zasad stosowania przez pracowników środków ochrony indywidualnej
   - zasad bezpiecznego nadzoru nad pracami szczególnie niebezpiecznymi przez wyznaczone w tym celu osoby
   - zasad składowania , transportu materiałów zgodnie z instrukcją producenta

c. przeprowadzenie instruktażu przed przystąpieniem do robót szczególnie niebezpiecznych
   - stwarzających wysokie ryzyko powstania zagrożenia bezpieczeństwa i zdrowia ludzi , a w szczególności przysypania ziemią
   - przy prowadzeniu których występują działania substancji chemicznych zagrażających bezpieczeństwu i zdrowiu ludzi

Ad. 5 Wskazanie środków technicznych i organizacyjnych , zapobiegających niebezpieczeństwu wynikającym z wykonywania robót budowlanych.

Wszystkie roboty należy wykonywać zgodnie z obowiązującymi przepisami , normami , warunkami technicznymi wykonania i odbioru robót oraz przepisami BHP.

MASZYNY I URZĄDZENIA TECHNICZNE

- powinny być utrzymane w stanie zapewniającym ich sprawność
- stosowane wyłącznie do prac , do jakich zostały przeznaczone
- obsługiwane przez przeszkolone osoby

ROBOTY DROGOWE

- w czasie wykonywania robót ziemnych , miejsca niebezpieczne należy ogrodzić i umieścić napisy ostrzegawcze oraz trwale zabezpieczyć skarpy piaskowe.
- Wykonywanie robót ziemnych w bezpośrednim sąsiedztwie sieci powinno być poprzedzone określeniem przez kierownika budowy bezpiecznej odległości , w jakiej mogą być one wykonywane od istniejącej sieci i sposobu wykonywania tych robót.
- Prowadzenie robót ziemnych w pobliżu instalacji podziemnych , a także głębokich wykopów poszukiwawczych powinno odbywać się ręcznie.
- Wykopu w ścianach pionowych nie umocnionych , bez rozparcia lub podparcia mogą być wykonywane tylko do głębokości 1 m w gruntach zwartych w przypadku gdy teren przy wykopie nie jest obciążony w pasie o szerokości równej głębokości wykopu.
- Niedopuszczalne jest używanie elementów budowy wykopu niezgodnie z przeznaczeniem

ROBOTY MONTAŻOWE

- Urządzenia pomocnicze przeznaczone do montażu powinny posiadać wymagane dokumenty
- Prowadzenie montażu z elementów wielkowymiarowych jest zabronione : przy prędkości wiatru powyżej 10 m/s i przy złej widoczności.

UWAGI OGÓLNE

Zgodnie z art.21 a Prawa Budowlanego Kierownik Budowy jest obowiązany sporządzić lub zapewnić sporządzenie przed rozpoczęciem budowy , planu bezpieczeństwa i ochrony zdrowia. W planie należy uwzględnić wszystkie rodzaje robót stwarzających wysokie ryzyko zagrożenia bezpieczeństwa i zdrowia ludzi a w szczególności przysypania ziemią lub upadku z wysokości- zgodnie z Rozporządzeniem Ministra Infrastruktury z dnia 23.06.2003 r. (Dz.U.Nr 120)

INŻ. STANISŁAW WAJRAK
nr uprawnień GT. 8346/II/13/77
projektanta i kierownika budowy
w specjalności konstrukcyjno
inżynieryjnej dróg i mostów

PLAN ORIENTACYJNY

