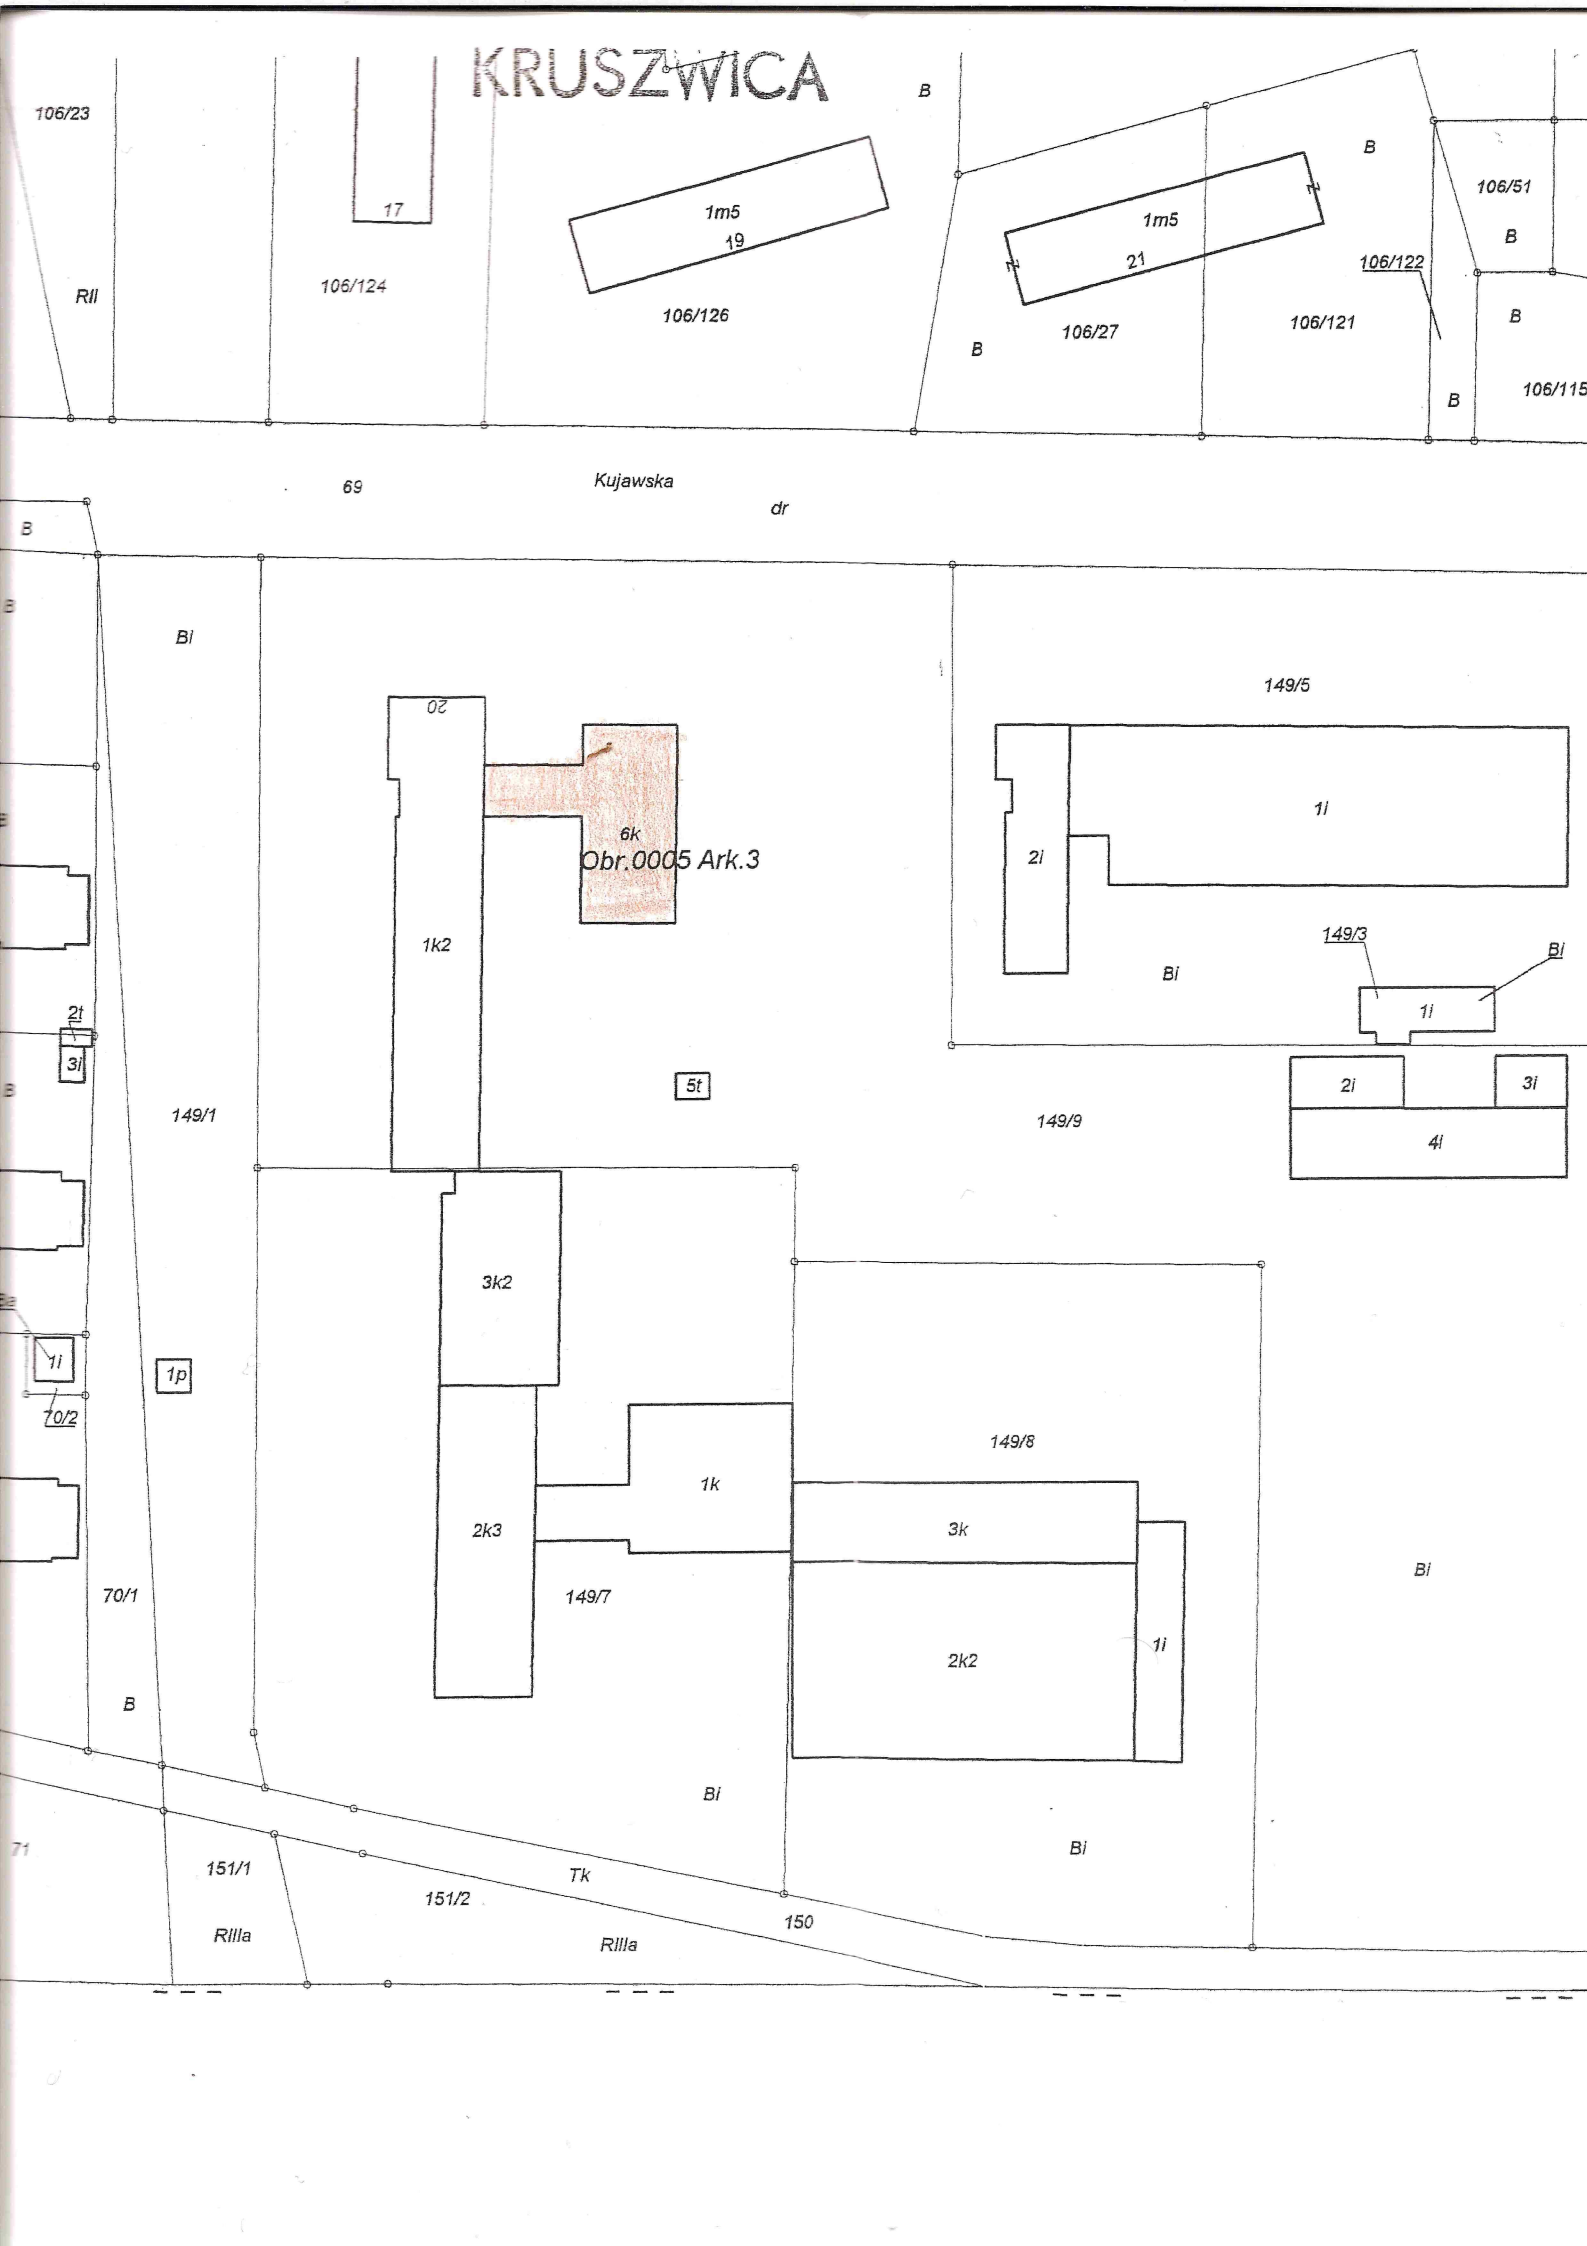

KRUSZWICA
106/23
17
1m5
19
106/124
106/126
B
1m5
21
106/27
106/121
106/51
106/122
106/115
RII
69
Kujawska
dr
BI
20
6k
Obr.0005 Ark.3
1k2
149/5
1i
2i
149/3
3i
2t
5t
149/1
149/9
4i
3k2
1p
1k
2k3
149/8
3k
2k2
70/2
70/1
149/7
Tk
151/1
151/2
150
RIIIa
71