
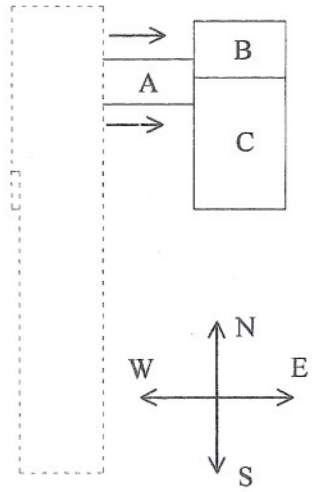


DOCIEPLENIE DWÓCH SEGMENTÓW BUDYNKU MŁODZIEŻOWEGO OŚRODKA WYCHOWAWCZEGO DLA DZIEWCZĄT

ELEWACJA ZACHODNIA

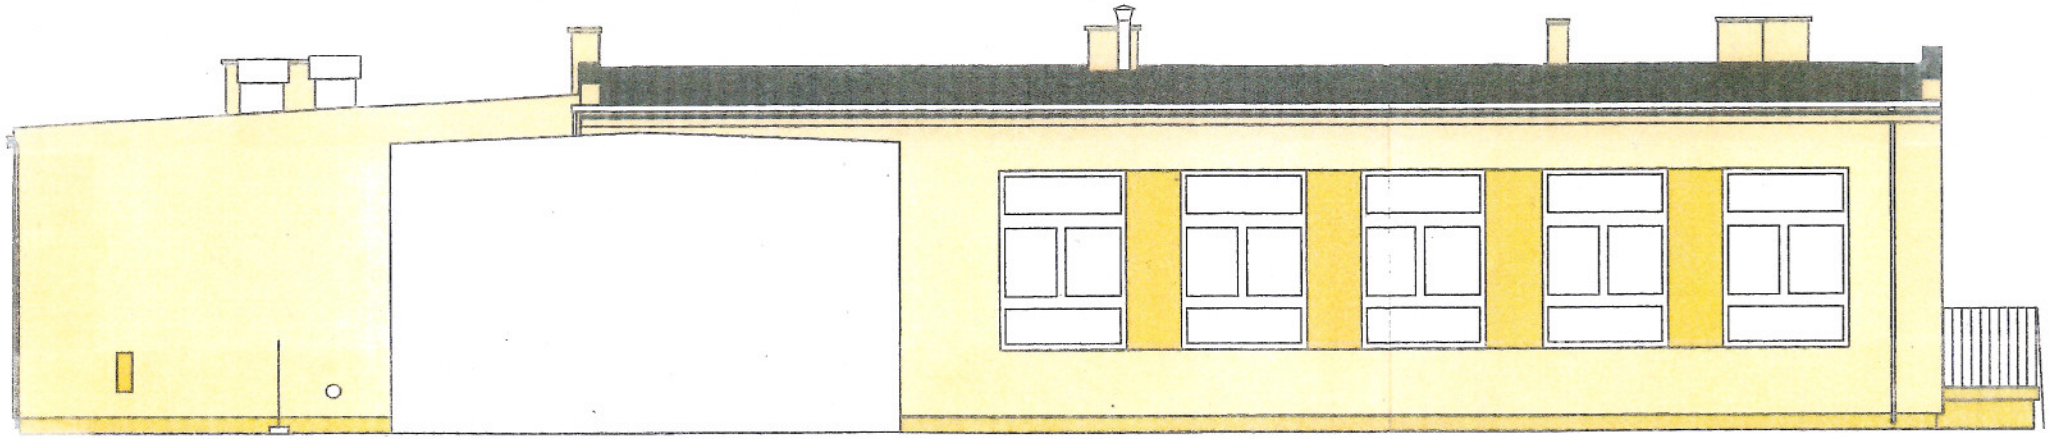

DOCIEPLENIE DWÓCH SEGMENTÓW BUDYNKU MŁODZIEŻOWEGO OŚRODKA WYCHOWAWCZEGO DLA DZIEWCZĄT

ELEWACJA ZACHODNIA

skala 1 : 100		Nr rysunku	Nr strony
branża: budowlana		2	11
data oprac. 01.03.2011r.			