

DOCIEPLENIE DWÓCH SEGMENTÓW BUDYNKU MŁODZIEŻOWEGO OŚRODKA WYCHOWAWCZEGO DLA DZIEWCZĄT

ELEWACJA WSCHODNIA

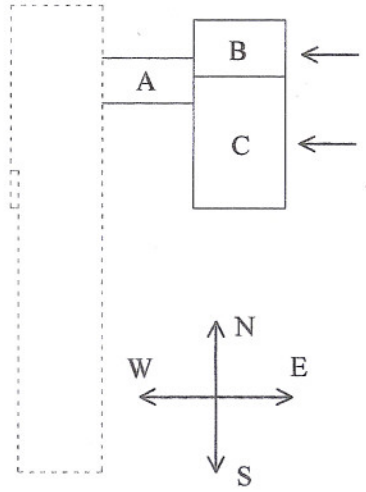

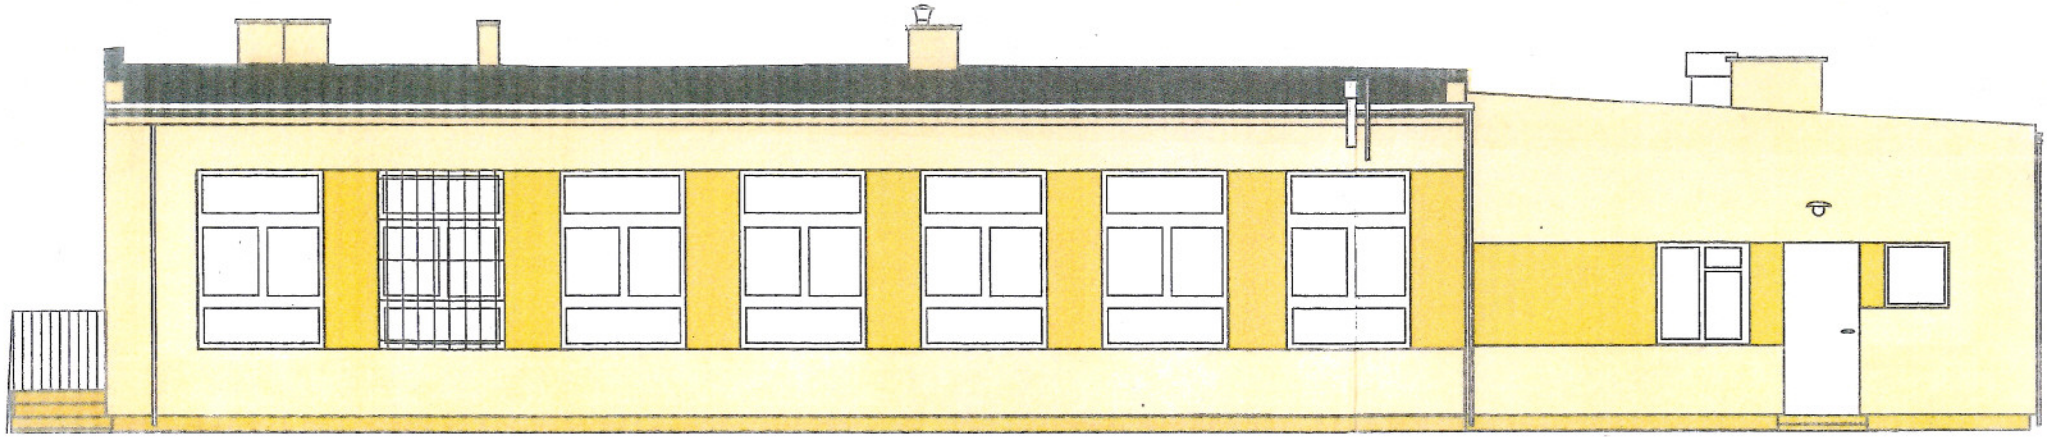


DOCIEPLENIE DWÓCH SEGMENTÓW BUDYNKU MŁODZIEŻOWEGO OŚRODKA WYCHOWAWCZEGO DLA DZIEWCZĄT


ELEWACJA WSCHODNIA

skala 1 : 100		Nr rysunku	Nr strony
branża: budowlana		3	12
data oprac. 01.03.2011r.			

DOCIEPLENIE DWÓCH SEGMENTÓW BUDYNKU MŁODZIEŻOWEGO OŚRODKA WYCHOWAWCZEGO DLA DZIEWCZĄT

ELEWACJA POŁUDNIOWA

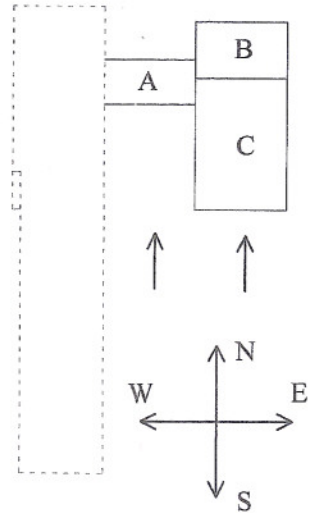


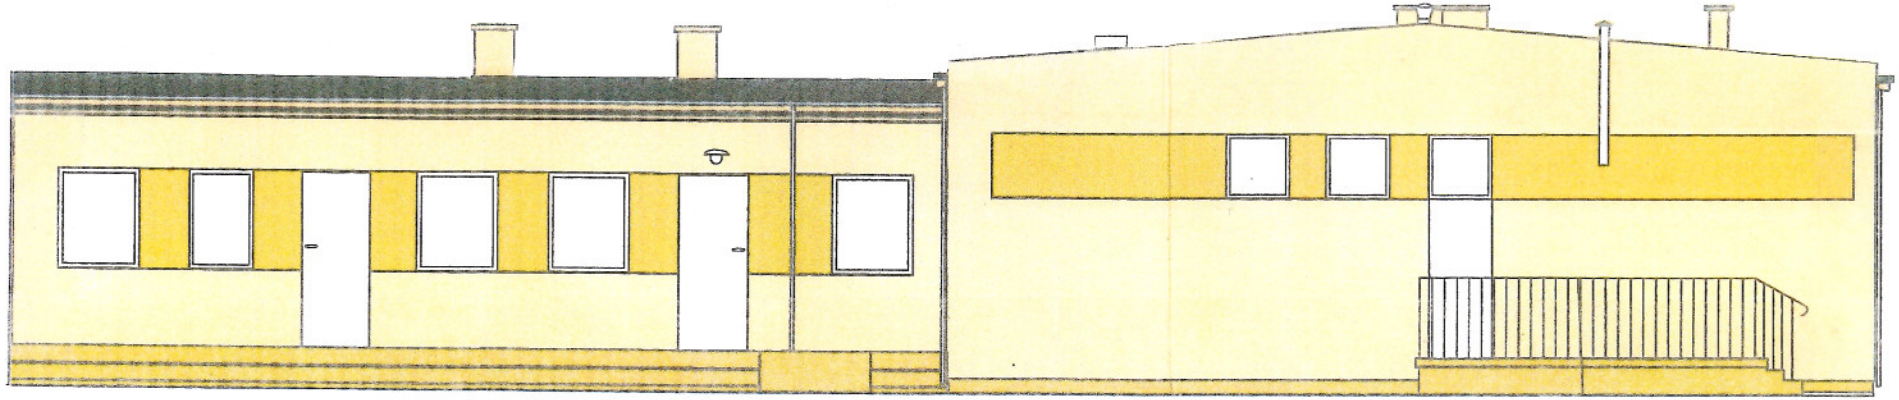

DOCIEPLENIE DWÓCH SEGMENTÓW BUDYNKU MŁODZIEŻOWEGO OŚRODKA WYCHOWAWCZEGO DLA DZIEWCZĄT


ELEWACJA POŁUDNIOWA

skala 1 : 100		Nr rysunku	Nr strony
branża: budowlana		4	13
data oprac. 01.03.2011r.			

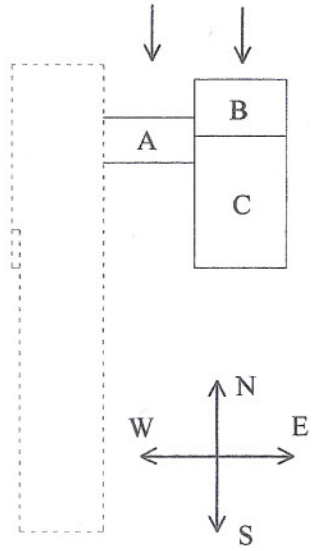

DOCIEPLENIE DWÓCH SEGMENTÓW BUDYNKU MŁODZIEŻOWEGO OŚRODKA WYCHOWAWCZEGO DLA DZIEWCZĄT

ELEWACJA PÓŁNOCNA

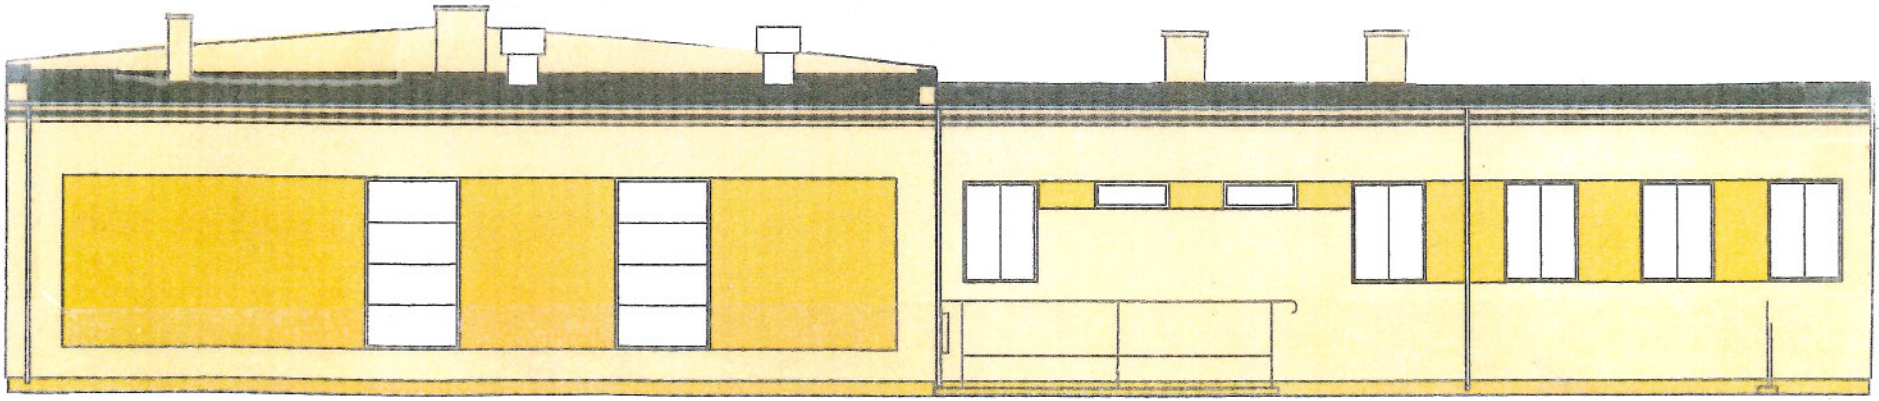

DOCIEPLENIE DWÓCH SEGMENTÓW BUDYNKU MŁODZIEŻOWEGO OŚRODKA WYCHOWAWCZEGO DLA DZIEWCZĄT **ELEWACJA PÓŁNOCNA**			
skala 1 : 100		Nr rysunku	Nr strony
branża: budowlana		5	14
data oprac. 01.03.2011r.			