UCHWAŁA Nr 368/2012
ZARZĄDU POWIATU INOWROCŁAWSKIEGO
z dnia 14 listopada 2012 r.

w sprawie użyczenia pomieszczeń biurowych dla Wojewódzkiego Inspektora Transportu Drogowego w Bydgoszczy.

Na podstawie art.32 ust. 2 pkt 3 ustawy z dnia 5 czerwca 1998 r. o samorządzie powiatowym (Dz. U. z 2001 r. Nr 142, poz. 1592 z późn. zm.[1]) oraz art. 25 b ustawy z 21 sierpnia 1997 r. o gospodarce nieruchomościami (Dz. U. z 2004 r. Nr 261, poz. 2603 z późn. zm.[2]) uchwala się, co następuje:

§ 1. 1. Użyczyć Wojewódzkiemu Inspektorowi Transportu Drogowego w Bydgoszczy sześć pomieszczeń o powierzchni 78,75 m^2 na biura oddziału w budynku w Latkowie 11 na czas nieokreślony.
2. Szkic sytuacyjny pomieszczeń, o których mowa w ust. 1 stanowi załącznik do niniejszej uchwały.

§ 2. Korzystający będzie ponosił zryczałtowane koszty związane z eksploatacją pomieszczeń biurowych w wysokości 252,06 zł brutto miesięcznie.

§ 3. Szczegółowe warunki użyczenia określić w umowie.

§ 4. Traci moc uchwała nr 684/2009 Zarządu Powiatu Inowrocławskiego z dnia 13 listopada 2009 r. w sprawie użyczenia pomieszczeń biurowych dla Wojewódzkiego Inspektora Transportu Drogowego w Bydgoszczy.

§ 5. Wykonanie uchwały powierzyć Staroście Inowrocławskiemu.

§ 6. Uchwała wchodzi w życie z dniem podjęcia.

STAROSTA
Tadeusz Majewski

WICESTAROSTA
Mirosława Kucol

CZŁONEK ZARZĄDU
Członek Zarządu

RADCA PRAWNY
Henryka Kowalczewska

[1] Zmiany tekstu jednolitego wymienionej ustawy zostały ogłoszone w Dz. U. z 2002 r. Nr 23, poz. 220, Nr 62, poz. 558, Nr 113, poz. 984, Nr 153, poz. 1271, Nr 200, poz. 168, Nr 214, poz. 1806, z 2003 r. Nr 162, poz. 1568, z 2004 r. Nr 102, poz. 1055 i Nr 167, poz. 1759, z 2007 r. Nr 173, poz. 1218, z 2008 r. Nr 180, poz. 1111 i Nr 223, poz. 1458, z 2009 r. Nr 92, poz. 753 oraz z 2010 r. Nr 28, poz. 142 i 146, Nr 40 poz. 230 i Nr 106, poz. 675, oraz z 2011 r. Nr 21, poz. 113, Nr 49, poz. 887 i Nr 217, poz. 1281.
[2] Zmiany tekstu jednolitego wymienionej ustawy zostały ogłoszone w Dz. U. z 2010 r. Nr 106, poz. 675, Nr 143, poz. 963, Nr 155, poz. 1043, Nr 197, poz. 1307, Nr 200, poz.1323 z 2011 r. Nr 64, poz.341, Nr 115, poz.673, Nr 130 poz. 762, Nr 106, poz. 622, Nr 135, poz. 789, Nr 129, poz. 732, Nr 187, poz. 1110, Nr 163, poz. 981, Nr 224, poz. 1337 z 2012 r. poz. 908.

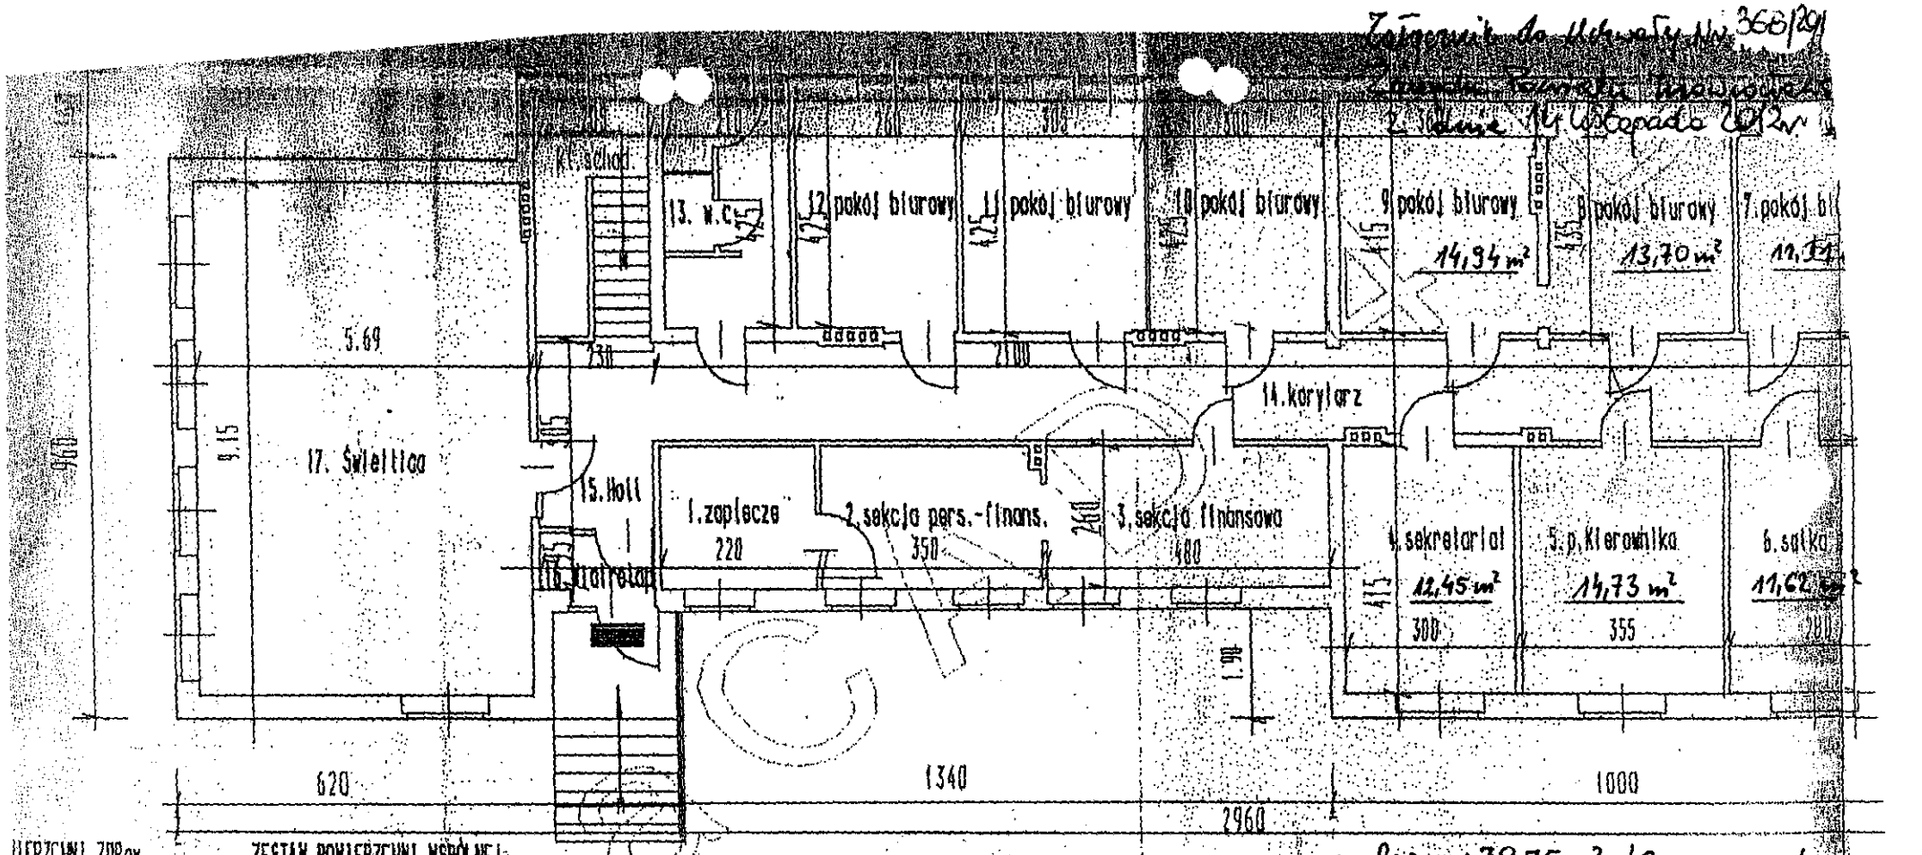
UZASADNIENIE DO UCHWAŁY Nr 368/2012
ZARZĄDU POWIATU INOWROCŁAWSKIEGO
z dnia 14 listopada 2012 r.

w sprawie użyczenia pomieszczeń biurowych dla Wojewódzkiego Inspektora Transportu Drogowego w Bydgoszczy.

Podjęcie przedmiotowej uchwały uzasadniają następujące okoliczności faktyczne. Wojewódzki Inspektor Transportu Drogowego w Bydgoszczy korzysta z pomieszczeń biurowych o powierzchni 78,75 m^2 w Latkowie 11 na podstawie zawartej w 2009 r. umowy użyczenia. Umowa wygaśnie z końcem listopada 2012 r. Pismem z 24 października 2012 r. Inspektor zwrócił się z wnioskiem o zgodę na dalsze korzystanie z zajmowanych pomieszczeń. Użyczenie przedmiotowej powierzchni jest racjonalnym zagospodarowaniem pomieszczeń biurowych w Latkowie 11. Funkcjonowanie w Latkowie Oddziału Inspektoratu Transportu Drogowego w Bydgoszczy w istotnym stopniu przyczynia się do ochrony sieci drogowej przed degradacją oraz bezpieczeństwa drogowego na terenie powiatu inowrocławskiego.
Ustalenie wysokości opłaty za eksploatację pomieszczeń zrekompensuje część kosztów związanych z utrzymaniem nieruchomości.

Podstawę prawną podjęcia przedmiotowej uchwały stanowi art.32 ust. 2 pkt 3 ustawy z dnia 5 czerwca 1998 r. o samorządzie powiatowym (Dz. U. z 2001 r. Nr 142, poz. 1592 z późn. zm.) oraz art. 25 b ustawy z 21 sierpnia 1997 r. o gospodarce nieruchomościami (Dz. U. z 2004 r. Nr 261, poz. 2603 z późn. zm.) Przepisy te stanowią, iż do zadań zarządu powiatu należy w szczególności gospodarowanie mieniem i powiatowym zasobem nieruchomości.

STAROSTA
Tadeusz Majewski


Załącznik do Uchwały Nr 366/29
z dnia 14 listopada 2012r
kl. schod.
13. w.c.
12 pokój biurowy
11 pokój biurowy
10 pokój biurowy
9 pokój biurowy
14,94 m²
8 pokój biurowy
13,70 m²
7. pokój bi
11,31
14. korytarz
17. Świetlica
15. Hall
16. Klatka schod.
1. zaplecze
220
2. sekcja pers.-finans.
350
3. sekcja finansowa
480
4. sekretariat
12,45 m²
300
5. p. Kierownika
14,73 m²
355
6. sekr
11,62 m²
280
5.69
9.15
620
1340
1000
2960
1.98
Razem: 78,75 m² / 6 pomieszczeń
ZESTAW. POWIERZCHNI WSPÓLNEJ
15. Hall 17,02 m2
16. Klatka schod. 12,19 m2
17. Świetlica 92,07 m2
razem 61,28 m2 tz = 30,64
26,83
Łącznie = 185,44 + 61,28 = 246,72 m2
Bud. admin
Rejon Dróg
Łatkowo
Skala 1:100
wyk. E. Kuc.
RZUT PARTERU