
L1-L2-L3-N-PE TN-S

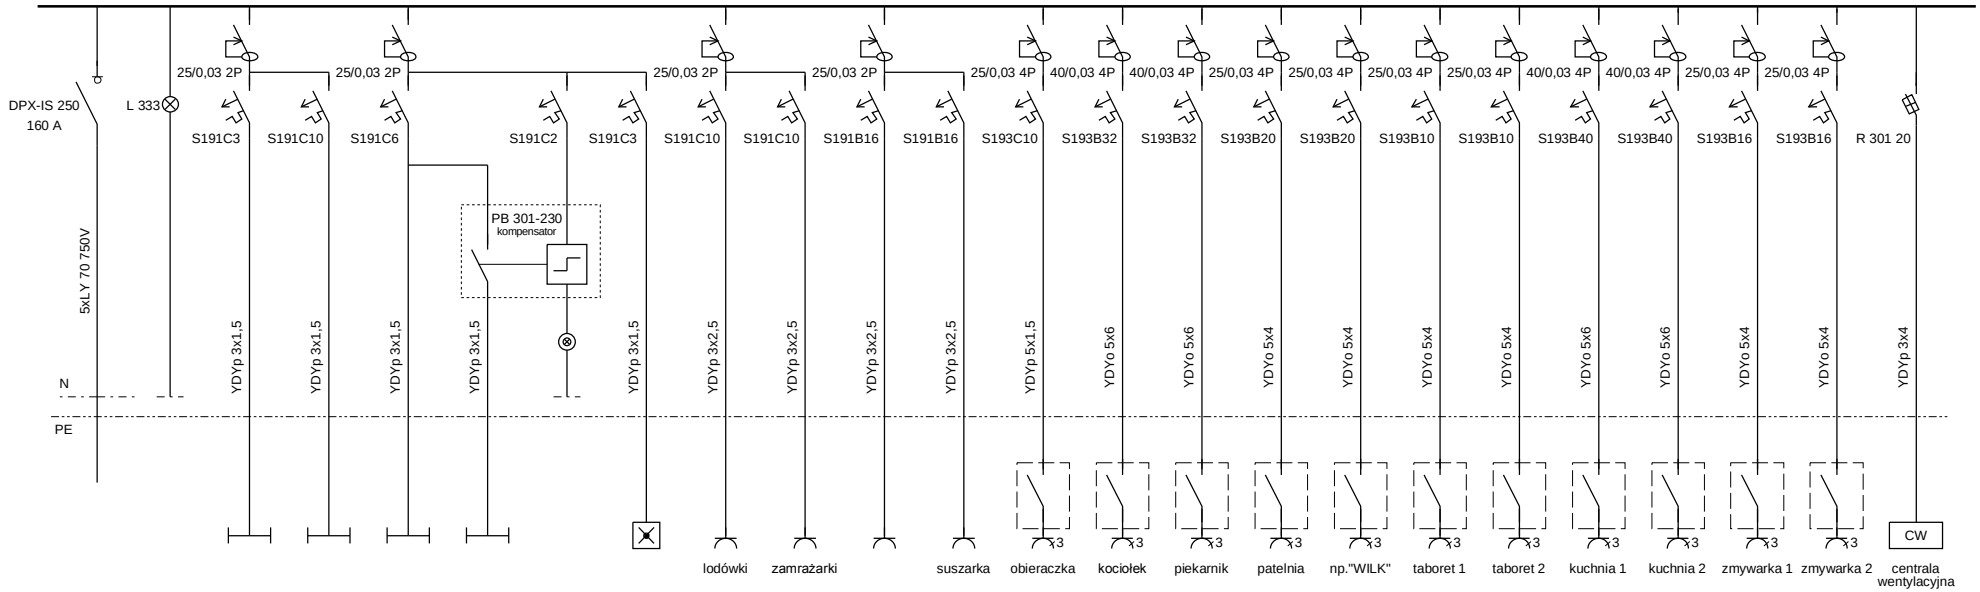


| Nr obwodu | 0.2.1 | 0.2.2 | 0.2.3 | 0.2.3 | 0.2.4 | 0.2.5 | 0.2.6 | 0.2.7 | 0.2.8 | 0.2.9 | 0.2.10 | 0.2.11 | 0.2.12 | 0.2.13 | 0.2.14 | 0.2.15 | 0.2.16 | 0.2.17 | 0.2.18 | 0.2.19 | 0.2.20 |
|---|---|---|---|---|---|---|---|---|---|---|---|---|---|---|---|---|---|---|---|---|---|
| Moc zainstalowana [kW] | 0,42 | 1,43 | 0,30 | 0,43 | 0,10 | 1,20 | 1,20 | 2,50 | 2,60 | 1,10 | 18,00 | 22,00 | 12,00 | 2,20 | 5,00 | 5,00 | 24,50 | 24,50 | 9,75 | 9,75 | 3,50 |
| Nr pomieszczenia | 27-32 | 22,24,26 | 25 | 25 | 25 | 32 | 32 | 23,24,26 | 22 | 27 | 26 | 26 | 26 | 26 | 26 | 26 | 26 | 26 | 24 | 24 | 31 |

| Zamawiający : | Powiat Inowrocław | | | | |
|---|---|---|---|---|---|
| | Imię i nazwisko | Numer uprawnień | Data | Podpis | Skala : |
| opracował | mgr inż. Grzegorz Matuszkiewicz | GP-KZ-7342/271/92 | 03.11.2008 | | - |
| projektował | mgr inż. Edward Koźliński | AUB-KZ-7210/199/89 | 03.11.2008 | | Branża : elektryczna |
| sprawdził | mgr inż. Jacek Kończal | RGPI-V-7342-41/97 | 03.11.2008 | | |
| Obiekt : | Remont i rozbudowa Domu Pomocy Społecznej. Parchanie , dz. nr 125 | | | | nr rys.: 10/E |
| Temat : | Schemat rozdzielnicy R-0.2. | | | | |