
L1-L2-L3-N-PE TN-S

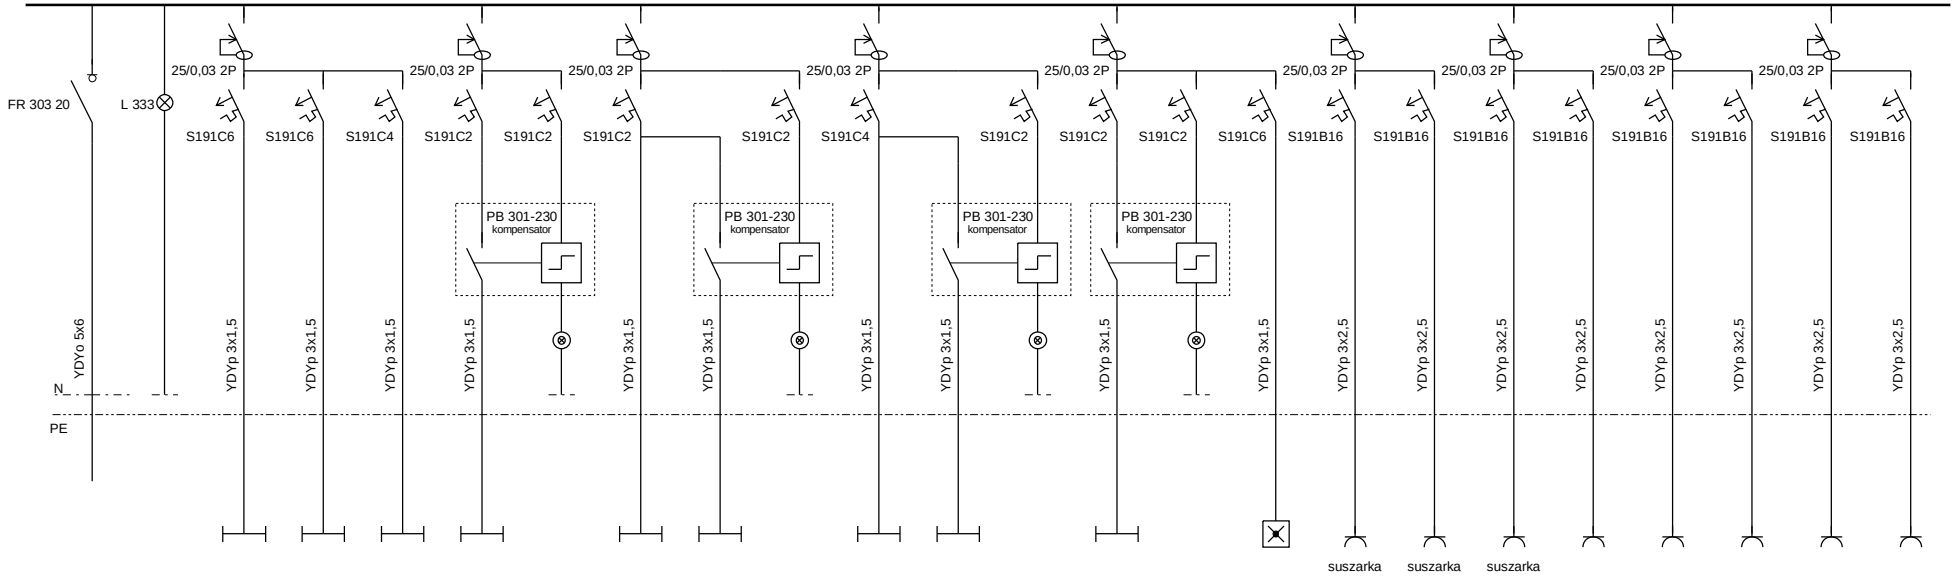

Nr obwodu	1.1.1	1.1.2	1.1.3	1.1.4a	1.1.4b	1.1.4c	1.1.4d	1.1.5	1.1.6	1.1.7	1.1.8	1.1.9	1.1.10	1.1.11	1.1.12	1.1.13
Moc zainstalowana [kW]	0,65	1,10	0,72	0,29	0,29	0,34	0,29	0,20	2,60	2,60	2,60	2,50	2,50	2,50	2,50	2,50
Nr pomieszczenia	1,2,3	4-9	11-14	10	10	16,17	16	16,16,17	1	2	3	4,5,10	6,7	8,9,10	11,13	12,14

Zamawiający :	Powiat Inowrocław				
	Imię i nazwisko	Numer uprawnień	Data	Podpis	Skala :
opracował	mgr inż. Grzegorz Matuszkiewicz	GP-KZ-7342/271/92	03.11.2008		-
projektował	mgr inż. Edward Koźliński	AUB-KZ-7210/199/89	03.11.2008		Branża : elektryczna
sprawdził	mgr inż. Jacek Kończal	RGPI-V-7342-41/97	03.11.2008		
Obiekt :	Remont i rozbudowa Domu Pomocy Społecznej. Parchanie , dz. nr 125				nr rys.: 12/E
Temat :	Schemat rozdzielnicy R-1.1.				