
L1-L2-L3-N-PE TN-S

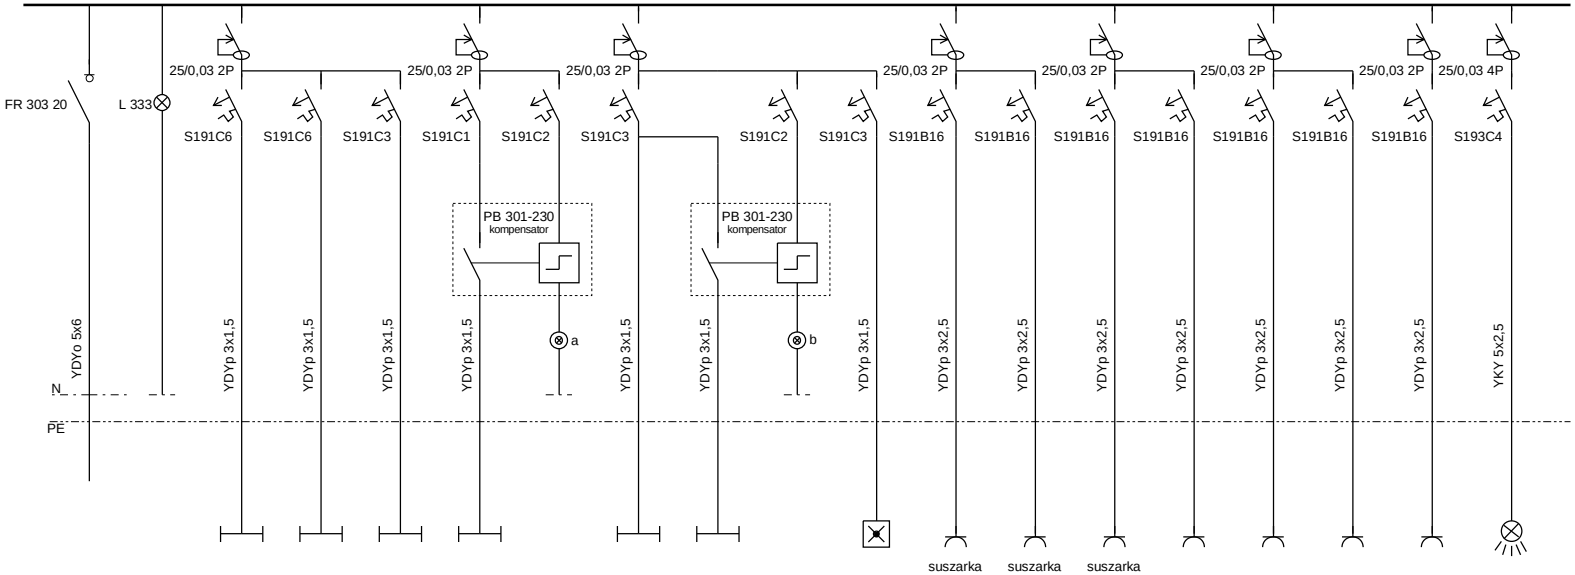


| Nr obwodu | 1.2.1 | 1.2.2 | 1.2.3 | 1.2.4a | 1.2.4b | 1.2.5 | 1.2.6 | 1.2.7 | 1.2.8 | 1.2.9 | 1.2.10 | 1.2.11 | 1.2.12 | 1.2.13 |
|---|---|---|---|---|---|---|---|---|---|---|---|---|---|---|
| Moc zainstalowana [kW] | 1,08 | 0,58 | 0,25 | 0,19 | 0,44 | 0,10 | 2,60 | 2,60 | 2,60 | 2,50 | 2,50 | 2,50 | 2,50 | 1,35 |
| Nr pomieszczenia | 19,21-23,25,26 | 27-29 | 15,18,20 | 24 | 24 | 24 | 27 | 28 | 29 | 19,21 | 22,23 | 25,26 | 15,16,18 | zewnątrz |

| Zamawiający : | Powiat Inowrocław | | | | |
|---|---|---|---|---|---|
| | Imię i nazwisko | Numer uprawnień | Data | Podpis | Skala : |
| opracował | mgr inż. Grzegorz Matuszkiewicz | GP-KZ-7342/271/92 | 03.11.2008 | | - |
| projektował | mgr inż. Edward Koźliński | AUB-KZ-7210/199/89 | 03.11.2008 | | Branża : elektryczna |
| sprawdził | mgr inż. Jacek Kończal | RGPI-V-7342-41/97 | 03.11.2008 | | |
| Obiekt : | Remont i rozbudowa Domu Pomocy Społecznej. Parchanie , dz. nr 125 | | | | nr rys.: 13/E |
| Temat : | Schemat rozdzielnicy R-1.2. | | | | |