
L1-L2-L3-N-PE TN-S

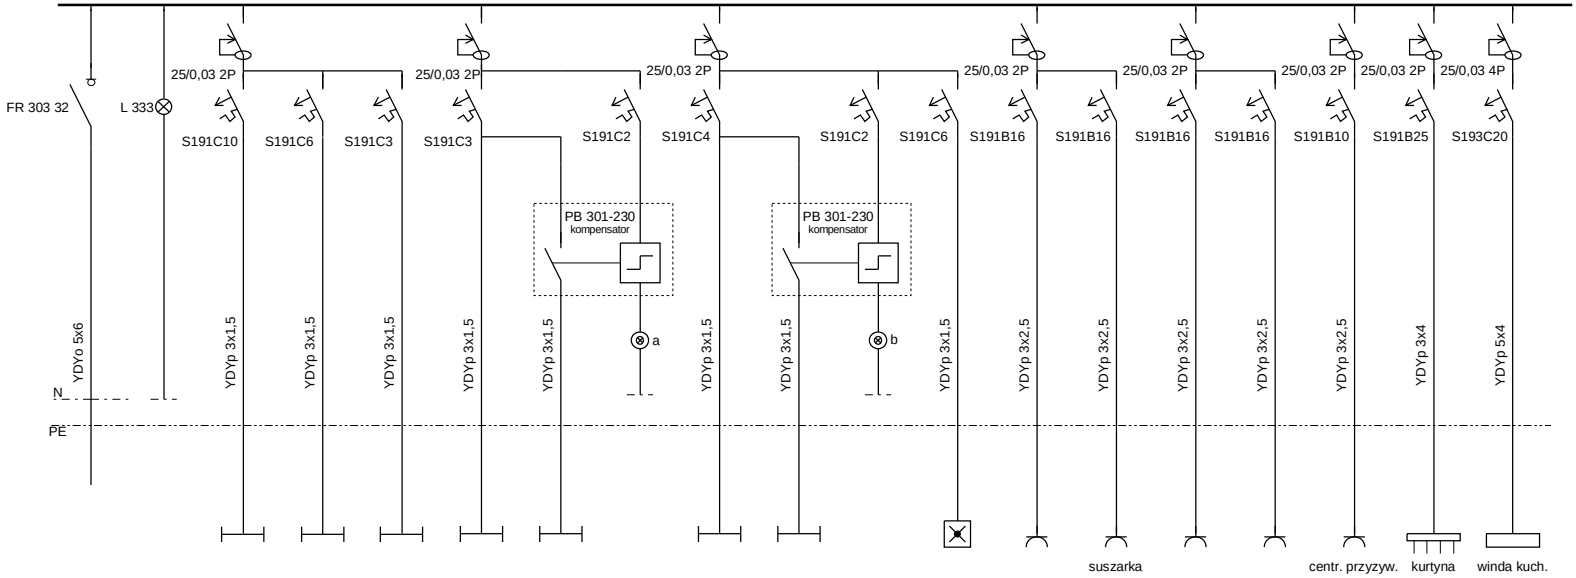

Nr obwodu	1.3.1	1.3.2	1.3.3	1.3.4a	1.3.4b	1.3.5	1.3.7	1.3.8	1.3.9	1.3.10	1.3.11	1.3.12	1.3.13
Moc zainstalowana [kW]	0,95	0,92	0,38	0,46	0,30	0,16	2,50	2,60	2,50	2,50	0,50	4,50	1,00
Nr pomieszczenia	35,37,39	31,33	32	34	34	32,34	35,37	39	33,34	32	32	34	33

Zamawiający :	Powiat Inowrocław				
	Imię i nazwisko	Numer uprawnień	Data	Podpis	Skala :
opracował	mgr inż. Grzegorz Matuszkiewicz	GP-KZ-7342/271/92	03.11.2008		-
projektował	mgr inż. Edward Koźliński	AUB-KZ-7210/199/89	03.11.2008		Branża : elektryczna
sprawdził	mgr inż. Jacek Kończal	RGPI-V-7342-41/97	03.11.2008		
Obiekt :	Remont i rozbudowa Domu Pomocy Społecznej. Parchanie , dz. nr 125				nr rys.: 14/E
Temat :	Schemat rozdzielnicy R-1.3.				