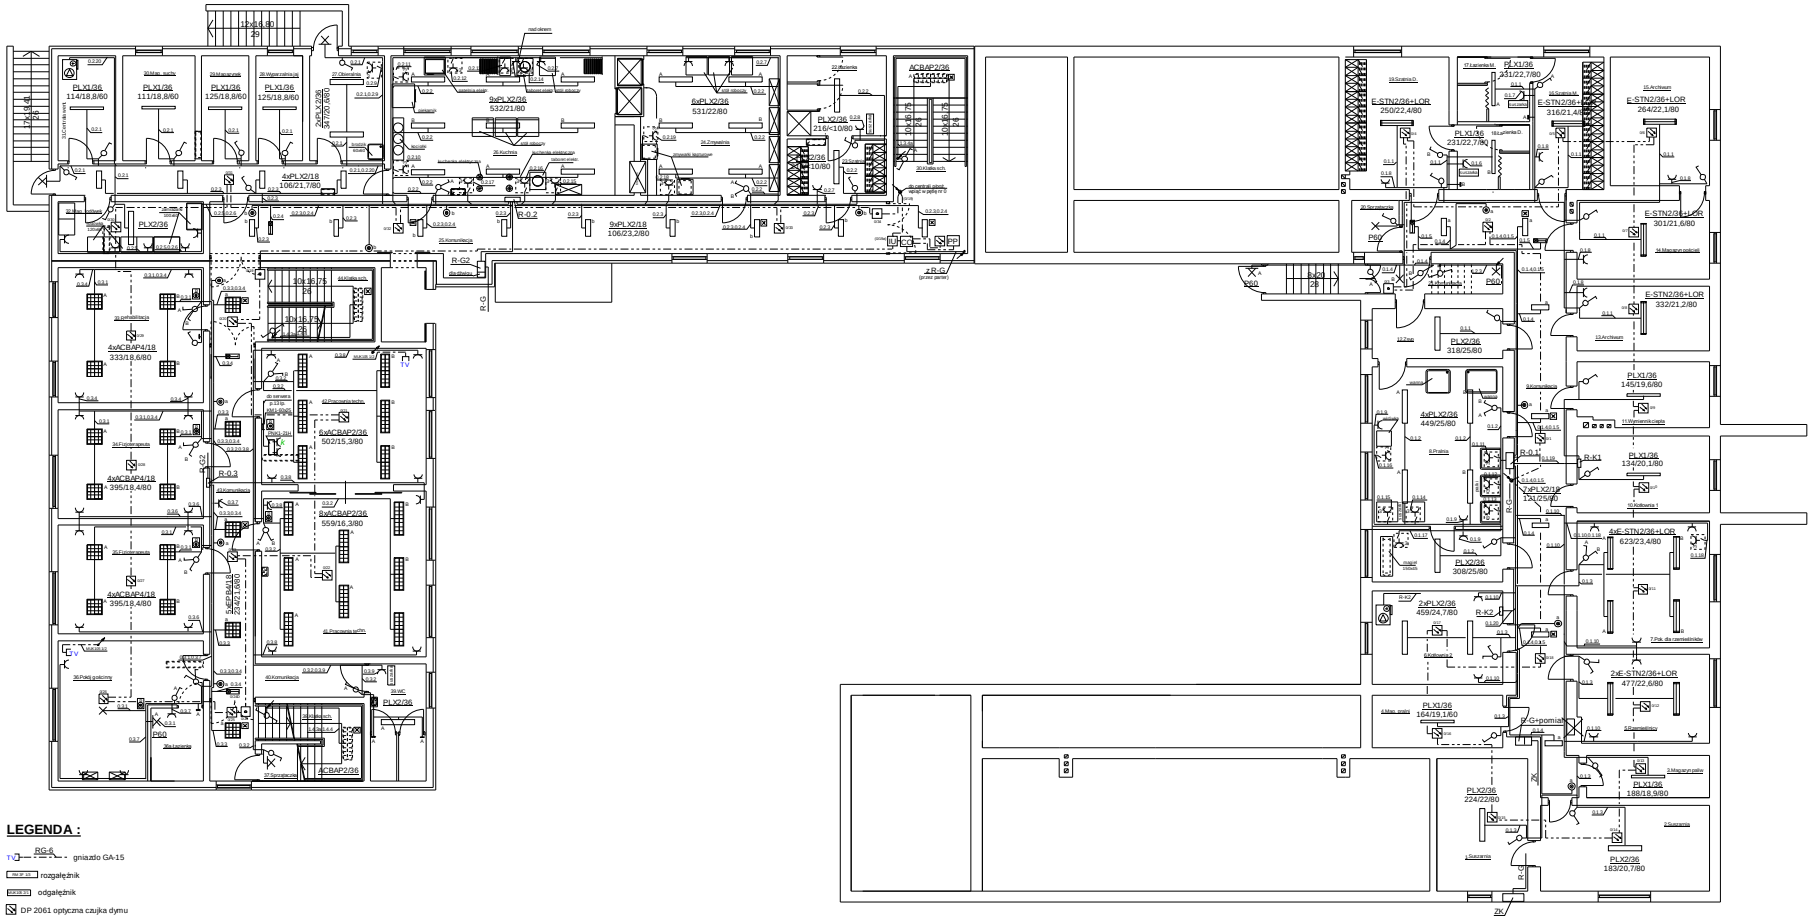


LEGENDA :

- RG-6 — gniazdo GA-15
- rozgałęźnik
- odgałęźnik
- DP 2061 optyczna czujka dymu
- DM 2000E ręczny ostrzegacz pożarowy
- IU 2055 moduł adresowalny bocznej linii konwencjonalnej
- PP-20 przycisk przewietrzania
- FG 2004-8A centralka oddymiania
- ECO 1003 optyczna czujka systemu oddymiania
- FP1216N18+LC 1502 centralka sygnalizacji pożaru
- przewód YnTKSYekw 1x2x0,8
- plafoniera ze źródłem kompaktowym IP44
- zestaw gniazdo KOMBI z wyłącznikiem IP44 32A 3P+N+PE
- podświetlane znaki kierunku wyjścia (moduł 2h)
- przyzewowy przycisk bezprzewodowy PNH 201
- czujnik ruchu IP44

Zamawiający :	Powiat Inowrocław				
	Imię i nazwisko	Numer uprawnień	Data	Podpis	Skala :
opracował :	mgr inż. Grzegorz Matuszkiewicz	GP-KZ-7242/271/92	03.11.2008 r.		1:100
projektował :	mgr inż. Edward Koziński	AUB-KZ-7210/199/89	03.11.2008 r.		Branża : elektryczna
sprawdził :	mgr inż. Jacek Kończal	RGPI-V-7342-41/97	03.11.2008 r.		
Obiekt :	Remont i rozbudowa Domu Pomocy Społecznej Parchanie , dz. nr 125				nr rys. : 2/E
Temat :	Plan instalacji elektrycznej i teletechnicznych - piwnica.				