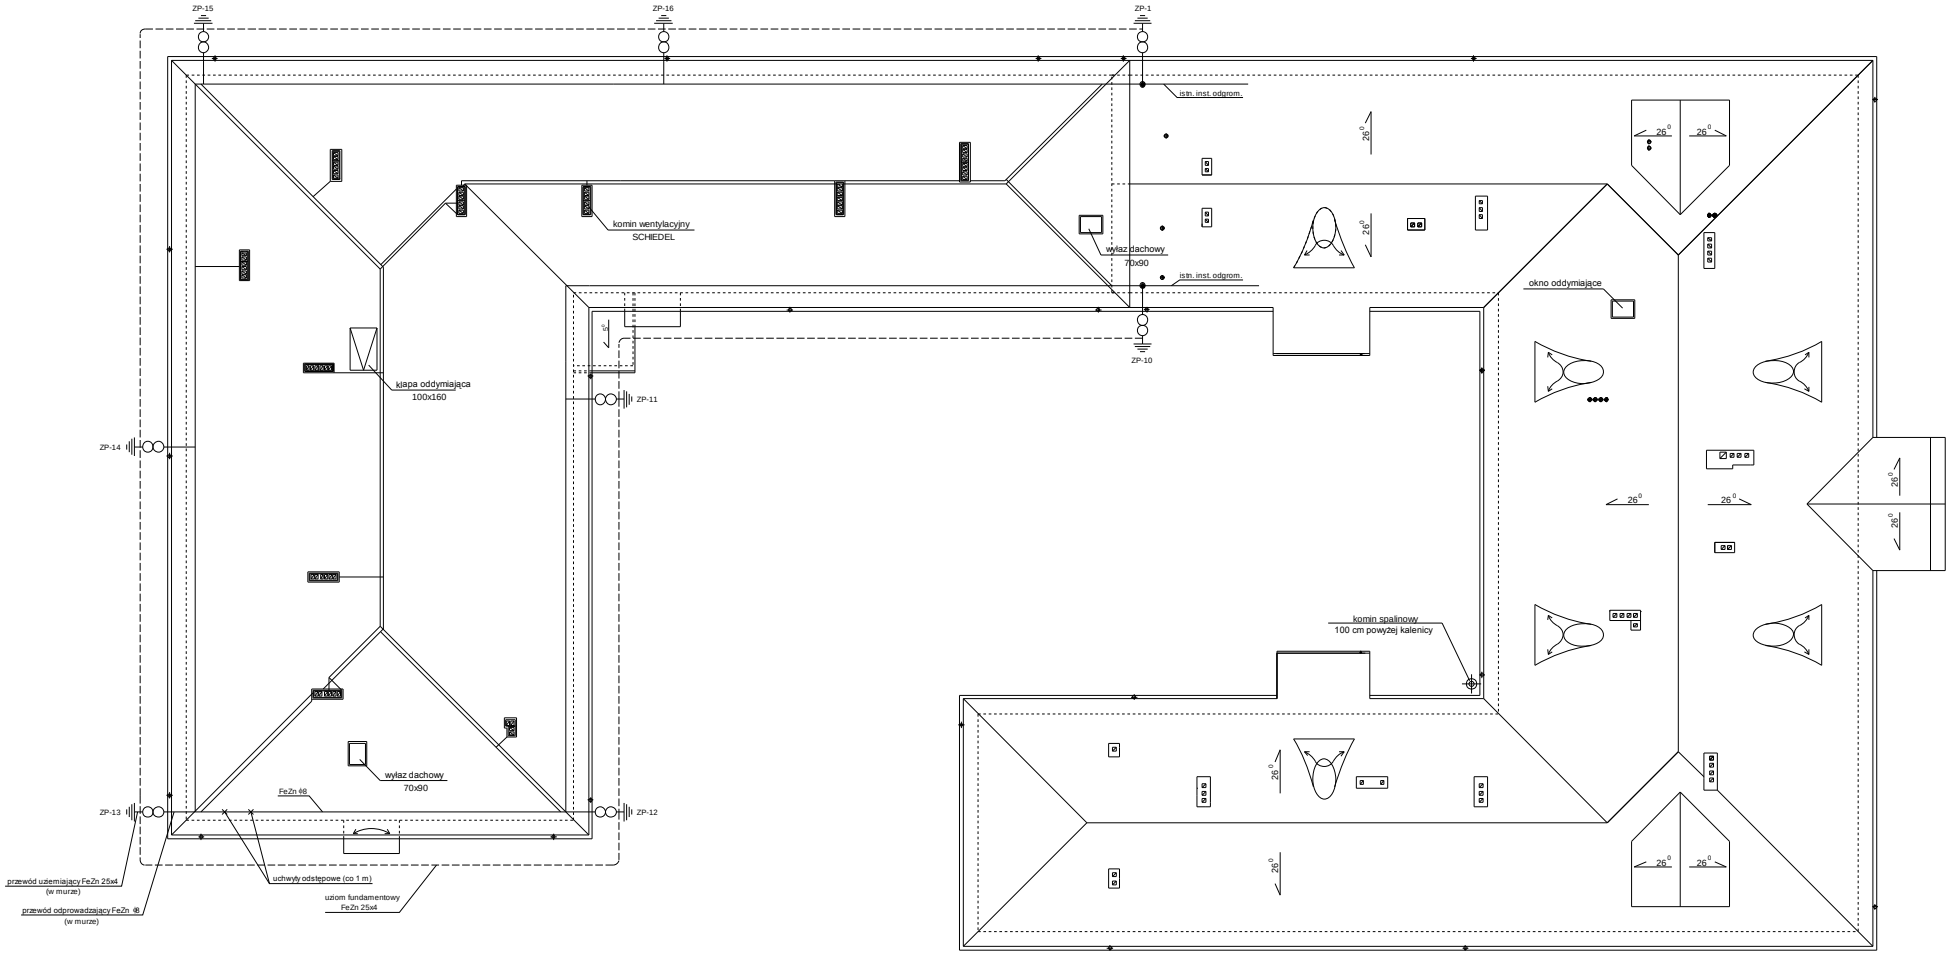



| | | | | | |
|---|---|---|---|---|---|
| Zamawiający: | Powiat Inowrocław | | | | |
| | Imię i nazwisko | Numer uprawnień | Data | Podpis | Skala: |
| opracował: | mgr inż. Grzegorz Matuszkiewicz | GP-KZ-7242/271/92 | 03.11.2008 r. | | 1:100 |
| projektował: | mgr inż. Edward Koziński | AUB-KZ-7210/199/89 | 03.11.2008 r. | | Branża: elektryczna |
| sprawdził: | mgr inż. Jacek Kończal | RGPI-V-7342-41/97 | 03.11.2008 r. | | |
| Obiekt: | Remont i rozbudowa Domu Pomocy Społecznej Parchanie , dz. nr 125 | | | | nr rys.: 6/E |
| Temat: | Instalacja piorunochronna. | | | | |