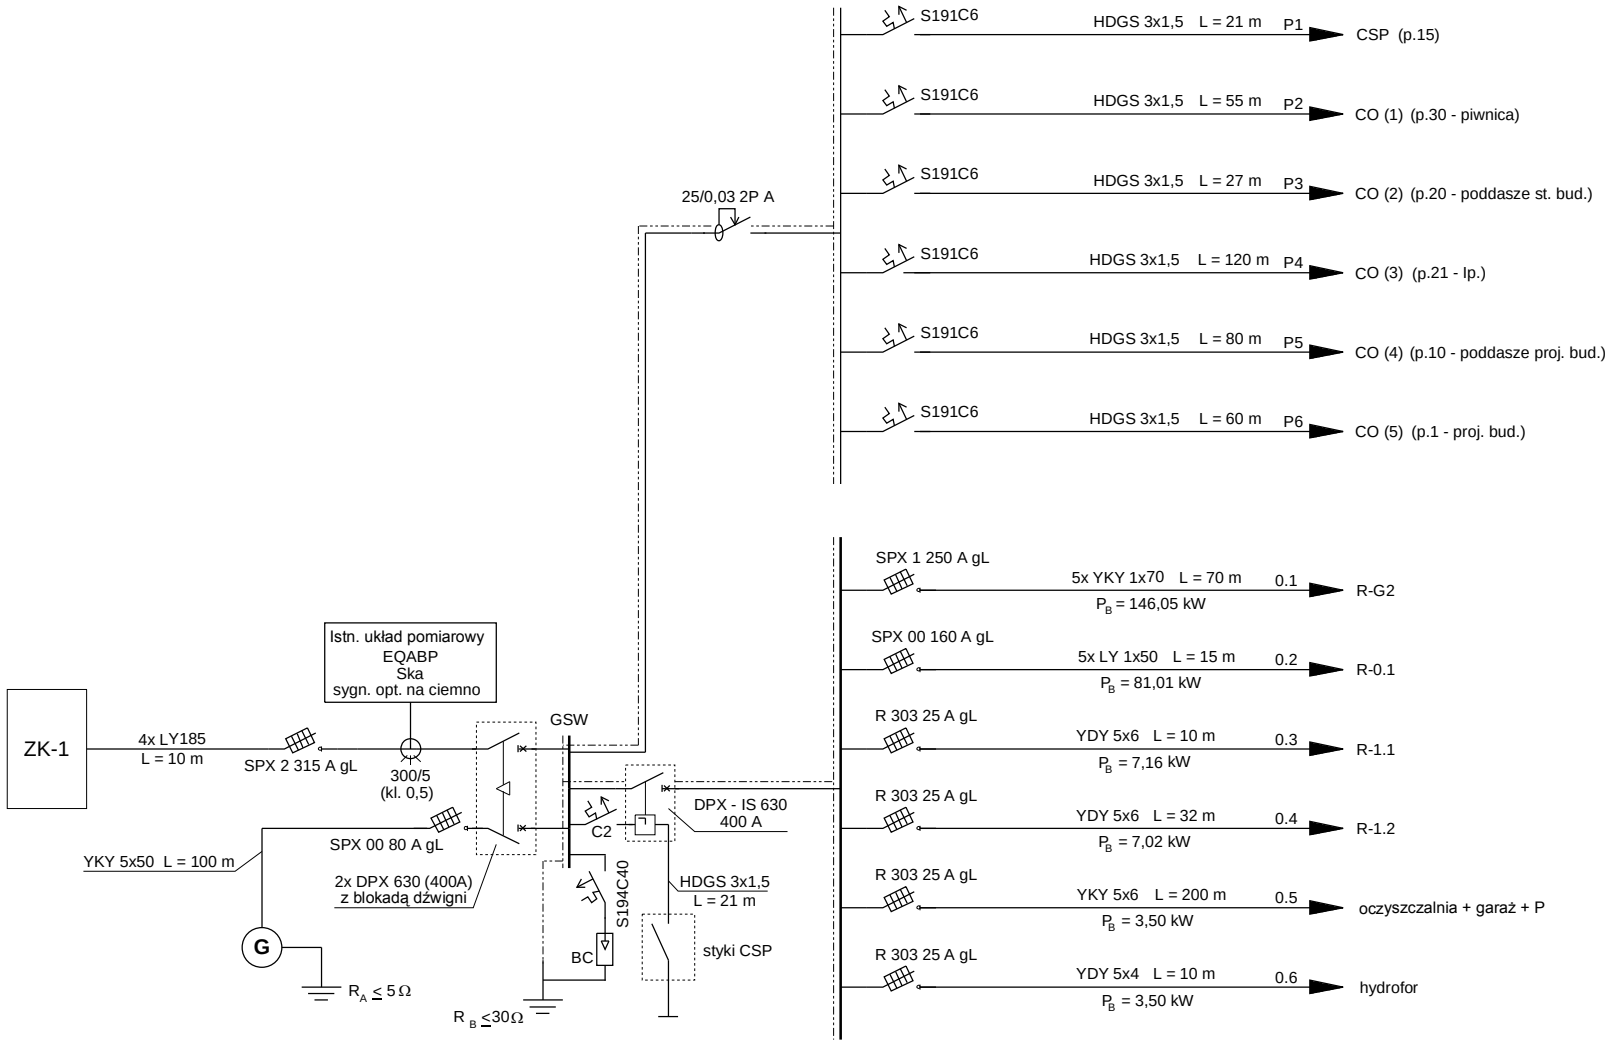


TN-C-S

Zamawiający :	Powiat Inowrocław				
	Imię i nazwisko	Numer uprawnień	Data	Podpis	Skala : -
opracował	mgr inż. Grzegorz Matuszkiewicz	GP-KZ-7342/271/92	03.11.2008		
projektował	mgr inż. Edward Koźliński	AUB-KZ-7210/199/89	03.11.2008		Branża : elektryczna
sprawdził	mgr inż. Jacek Kończal	RGPI-V-7342-41/97	03.11.2008		
Obiekt :	Remont i rozbudowa Domu Pomocy Społecznej. Parchanie , dz. nr 125				nr rys.: 7/E
Temat :	Schemat układu zasilania i rozdzielnicy głównej R-G.				