
L1-L2-L3-N-PE TN-S

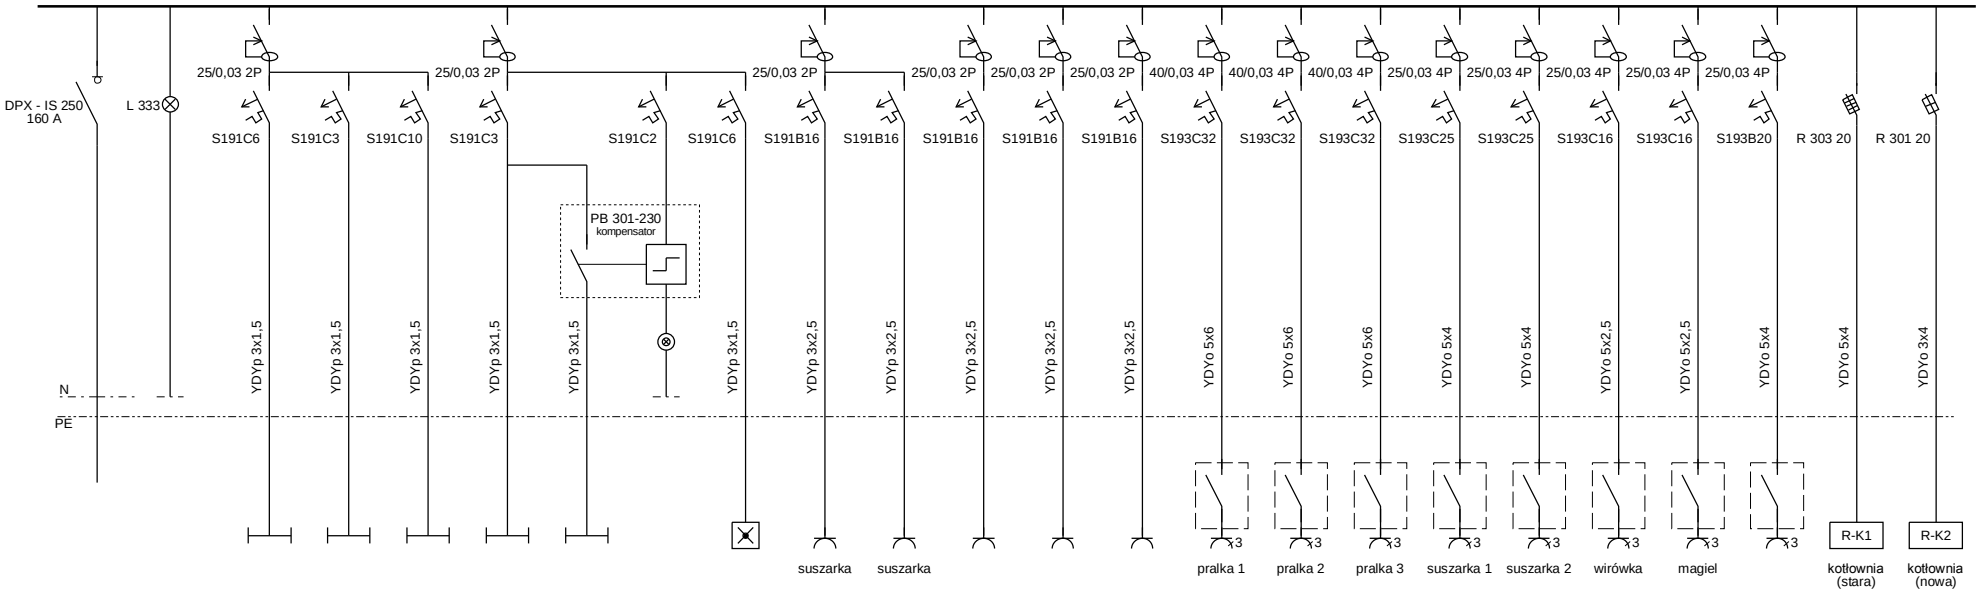

Nr obwodu	0.1.1	0.1.2	0.1.3	0.1.4	0.1.4	0.1.5	0.1.6	0.1.7	0.1.8	0.1.9	0.1.10	0.1.11	0.1.12	0.1.13	0.1.14	0.1.15	0.1.16	0.1.17	0.1.18	0.1.19	0.1.20
Moc zainstalowana [kW]	0,60	0,42	0,93	0,10	0,34	0,1	2,60	2,60	2,50	2,50	2,50	18,60	18,60	18,60	12,4	12,4	3,00	4,50	10,00	0,50	0,50
Nr pomieszczenia	12-21	8+magiel	1-7	9	9	9	18	17	19	8+magiel	5-7	8	8	8	8	8	8	magiel	7	10	6

Zamawiający :	Powiat Inowrocław				
	Imię i nazwisko	Numer uprawnień	Data	Podpis	Skala :
opracował	mgr inż. Grzegorz Matuszkiewicz	GP-KZ-7342/271/92	03.11.2008		-
projektował	mgr inż. Edward Koźliński	AUB-KZ-7210/199/89	03.11.2008		Branża : elektryczna
sprawdził	mgr inż. Jacek Kończal	RGPI-V-7342-41/97	03.11.2008		
Obiekt :	Remont i rozbudowa Domu Pomocy Społecznej. Parchanie , dz. nr 125				nr rys.: 9/E
Temat :	Schemat rozdzielnicy R-0.1.				