

Schody zewnętrzne
na elewacji zachodniej wew.

skala 1:20

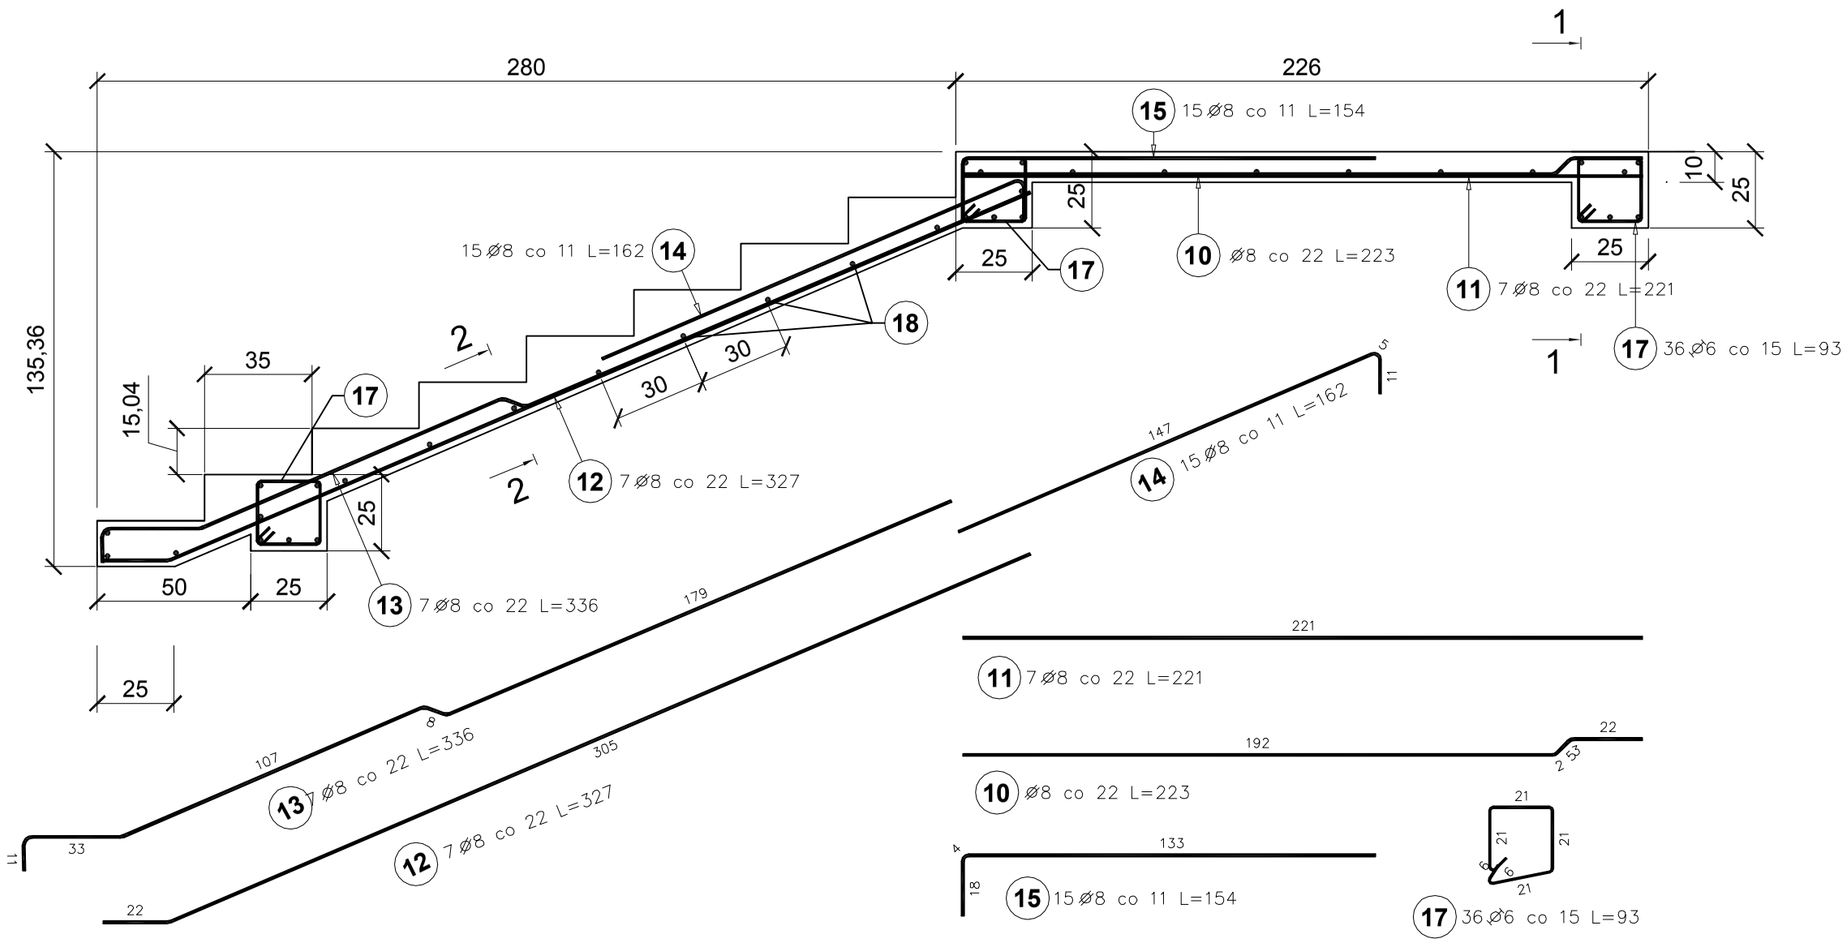


1-1

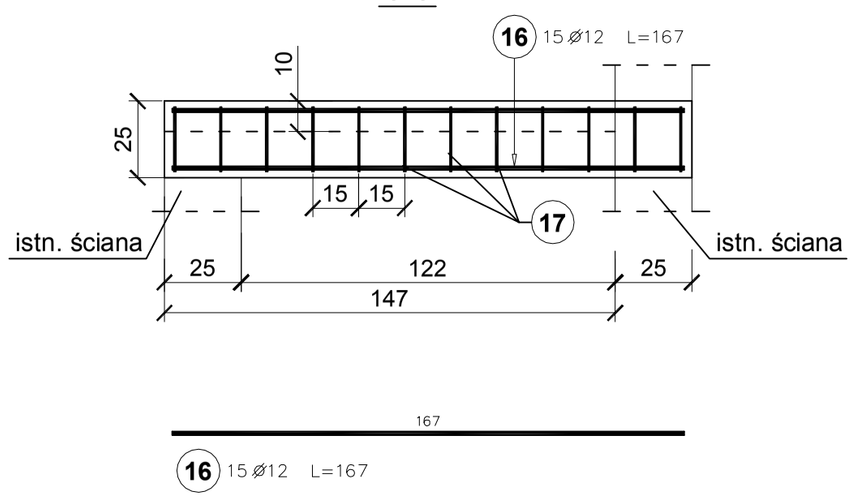


16 15 Ø12 L=167

2-2

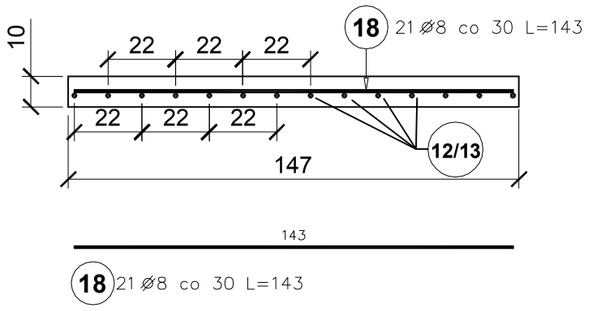


18 21 Ø8 co 30 L=143

Rzut z góry

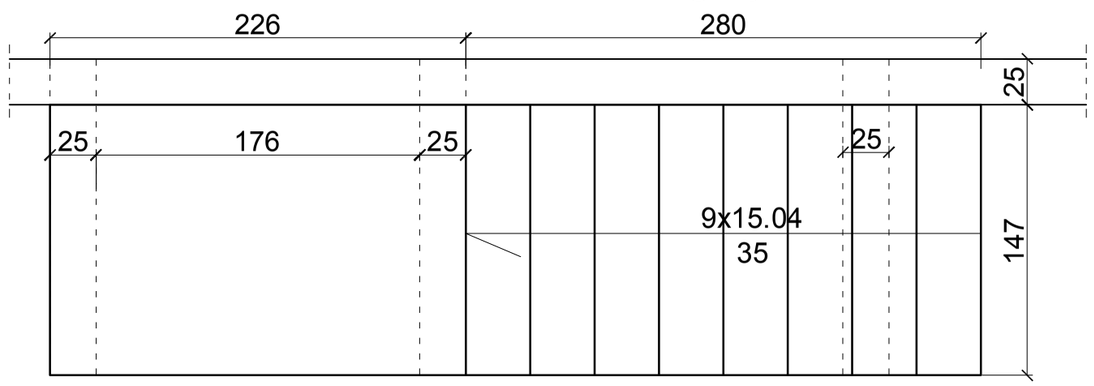

Widok z boku

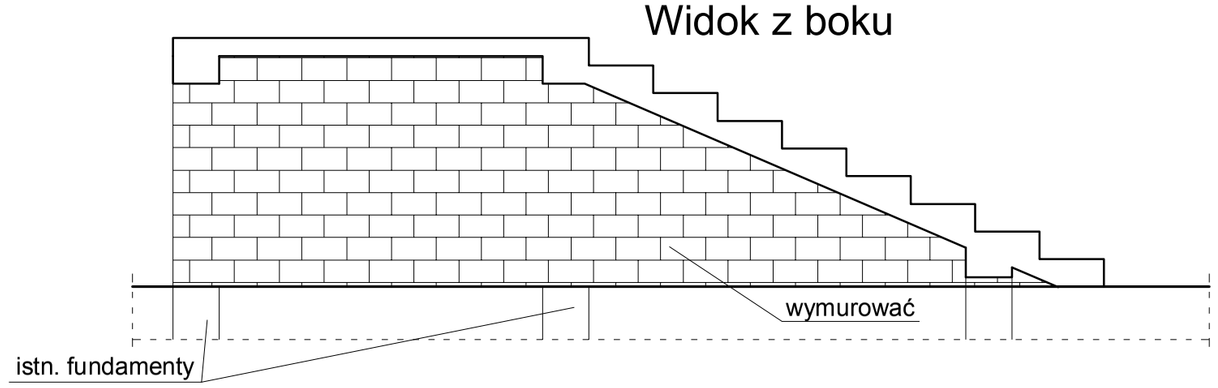

Poz.	Stal Ø A-I	Stal Ø A-II	Długość (mm)	Liczba w elemencie	Liczba ogółem	Długość łączna (m) A-I Ø 6	Długość łączna (m) A-II Ø 8	Długość łączna (m) A-II Ø 12
10		8	2230	1	1		2.23	
11		8	2210	7	7		15.47	
12		8	3270	7	7		22.89	
13		8	3360	7	7		23.52	
14		8	1620	15	15		24.30	
15		8	1540	15	15		23.10	
16		12	1670	15	15			25.05
17	6		930	36	36	33.48		
18		8	1430	21	21		30.03	
Długość wg średnic (m)						33.48	141.54	25.05
Masa 1 m pręta (kg/m)						0,22	0,40	0,89
Masa łączna wg średnic (kg)						7,43	55,91	22,24
Masa łączna wg gatunku stali (kg)						7,43	78,15	
Ogółem (kg)						85,59		

Beton B30, stal Ø8 i Ø12 A-II i Ø6 A-I

Nr rewizji	Przedmiot			Autor	Data	Podpis
	Biuro Architektoniczno - projektowe "Dora" s.c.					
	Imię i nazwisko	Nr uprawnień	Data	Podpis		Branża
Opracowanie	mgr. inż. Joanna Pochocka		08.2010r.			konstrukcyjna
Projektował	mgr inż. S. Foss	Uprawn. konstrukc. bez ograniczeń ABIT-II-7342-27/09				konstrukcyjna
Sprawdził	inż. Piotr Zgórecki	Uprawn. konstrukc. bez ograniczeń UAN-NB-7210/63/85				konstrukcyjna
Inwestor	Powiat Inowrocław			Skala		1:20
Obiekt	Dom Pomocy Społecznej w Parchaniu			Projekt	Tom / Zeszyt / Nr rys.	
Temat	**Rozbudowa DPS w Parchaniu** Schody zewnętrzne na elewacji zachodniej wewnętrznej			23/08	0 / 1	