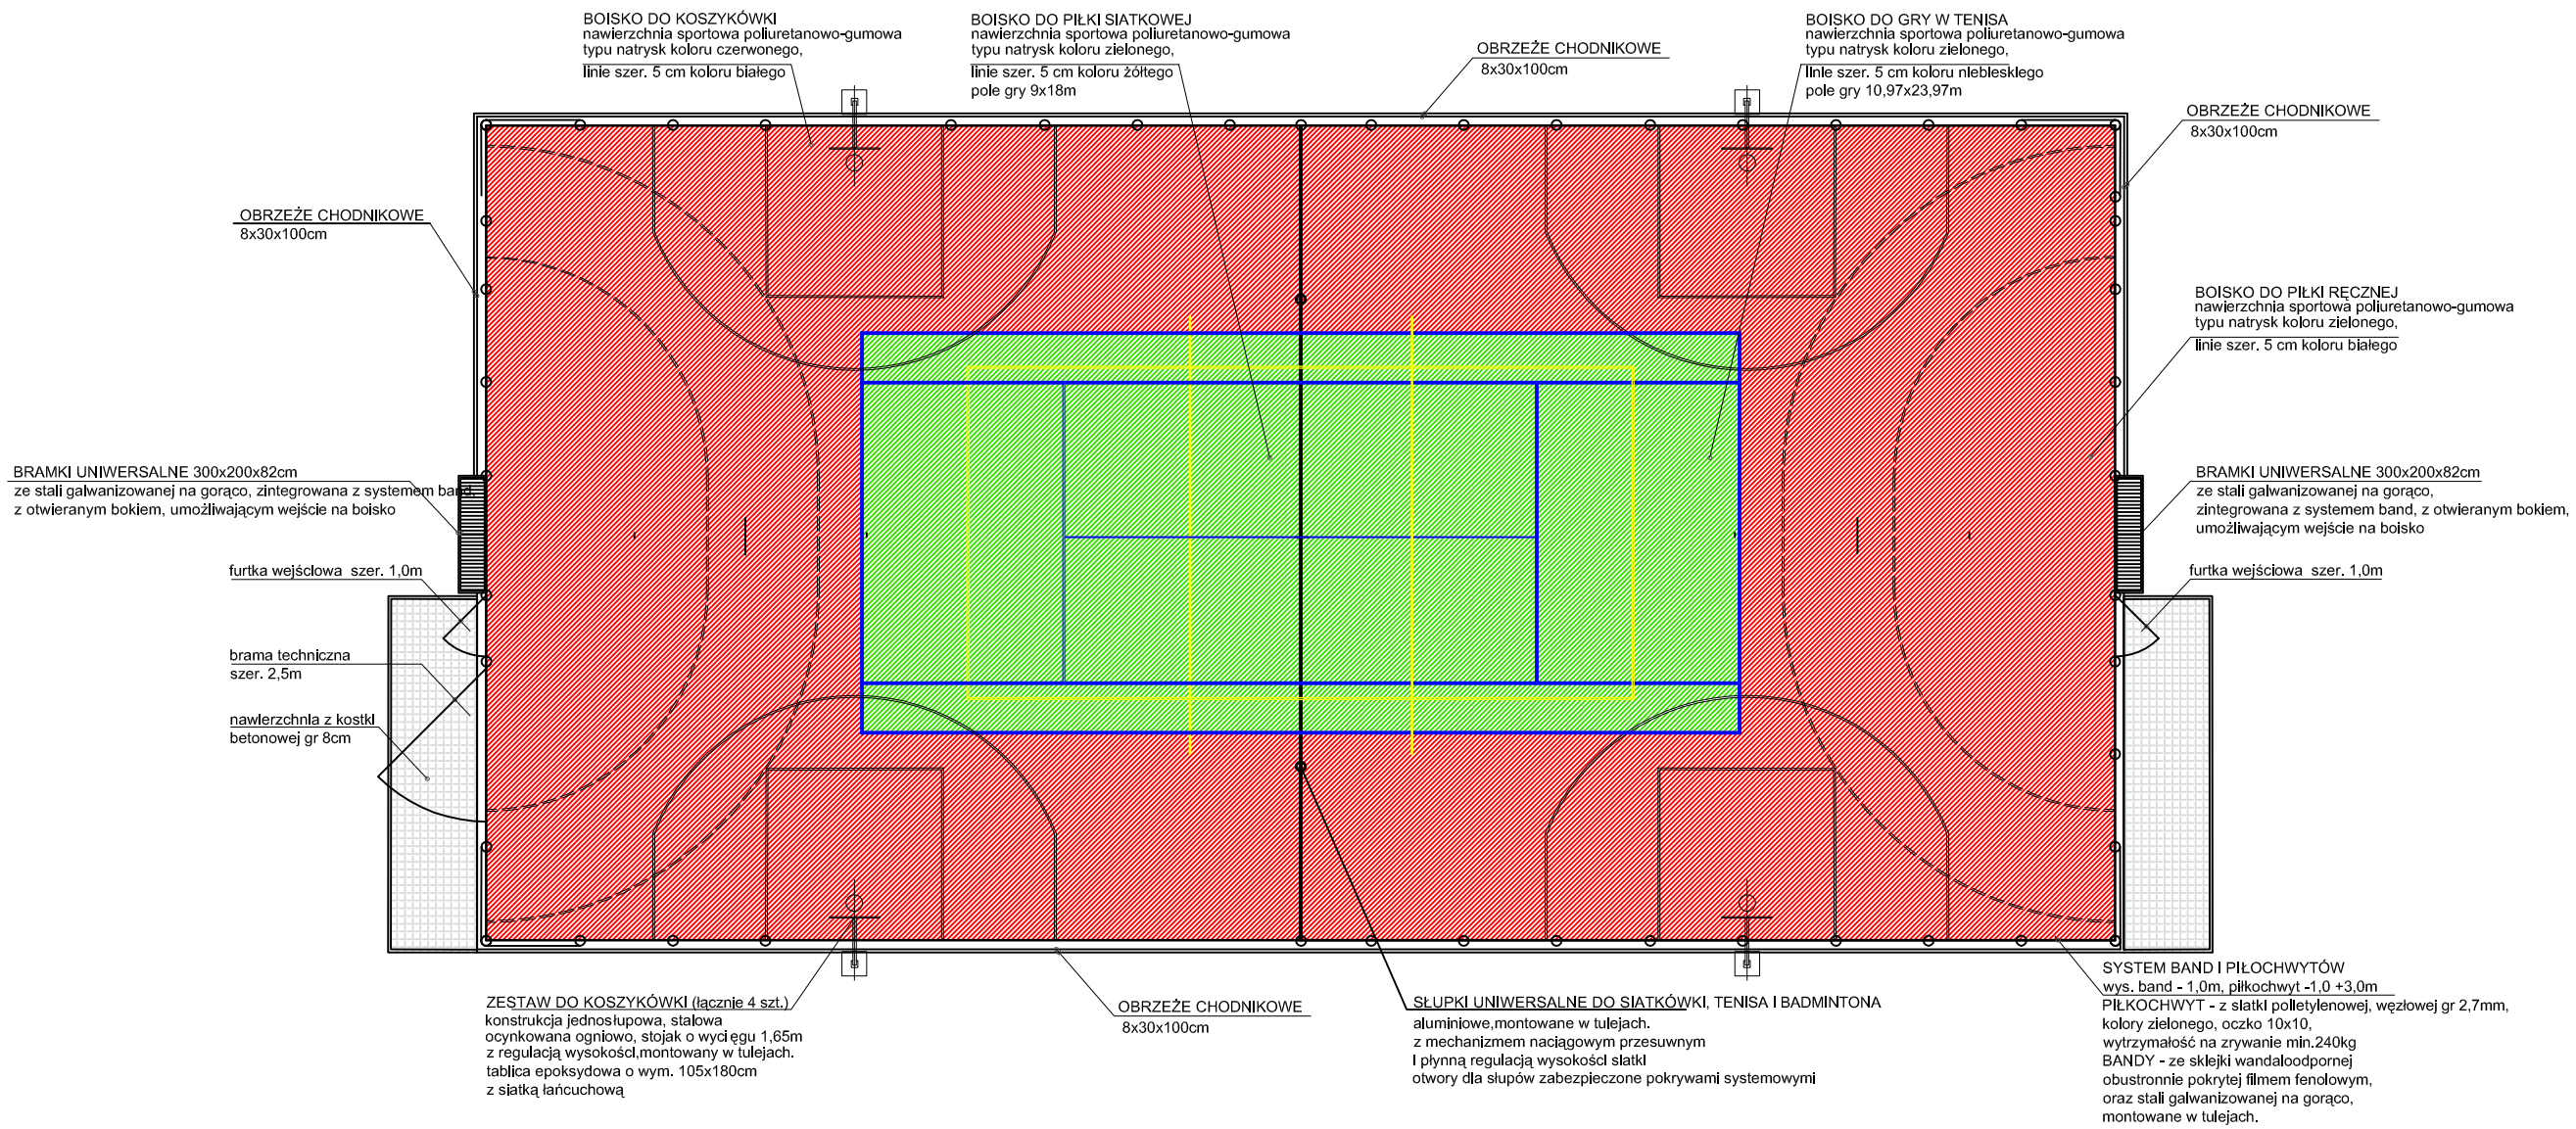

zakład inżynierii środowiska
ul. Armii Krajowej 12/18, 88-100 Inowrocław tel. (0-52) 355 22 15

Tytuł projektu	Przebudowa boiska wielofunkcyjnego przy Zespole Szkół Ponadgimnazjalnych im. Kazimierza Wielkiego w Kruszwicy
Tytuł rysunku	Pola do gry - kolorystyka, wyposażenie
Obiekt/adres	Boisko wielofunkcyjne ul. Kujawska 20, 88 - 150 Kruszwica
Inwestor/adres	Powiat Inowrocławski ul. Prezydenta Franklina Roosevelta 36/38 , 85-363 Bydgoszcz

			nr upr.	Data	Podpis
Projektował	mgr inż. arch. Jolanta Czyżowicz	7342/195/94		30.04.10	
Projektował	mgr inż. Michał Miklas	KUP/0102/PWOK/07		30.04.10	
Opracował	mgr inż. arch. Sylwia Jankowska			30.04.10	

Faza	Skala	Arkusz
PB	1:200	A - 2