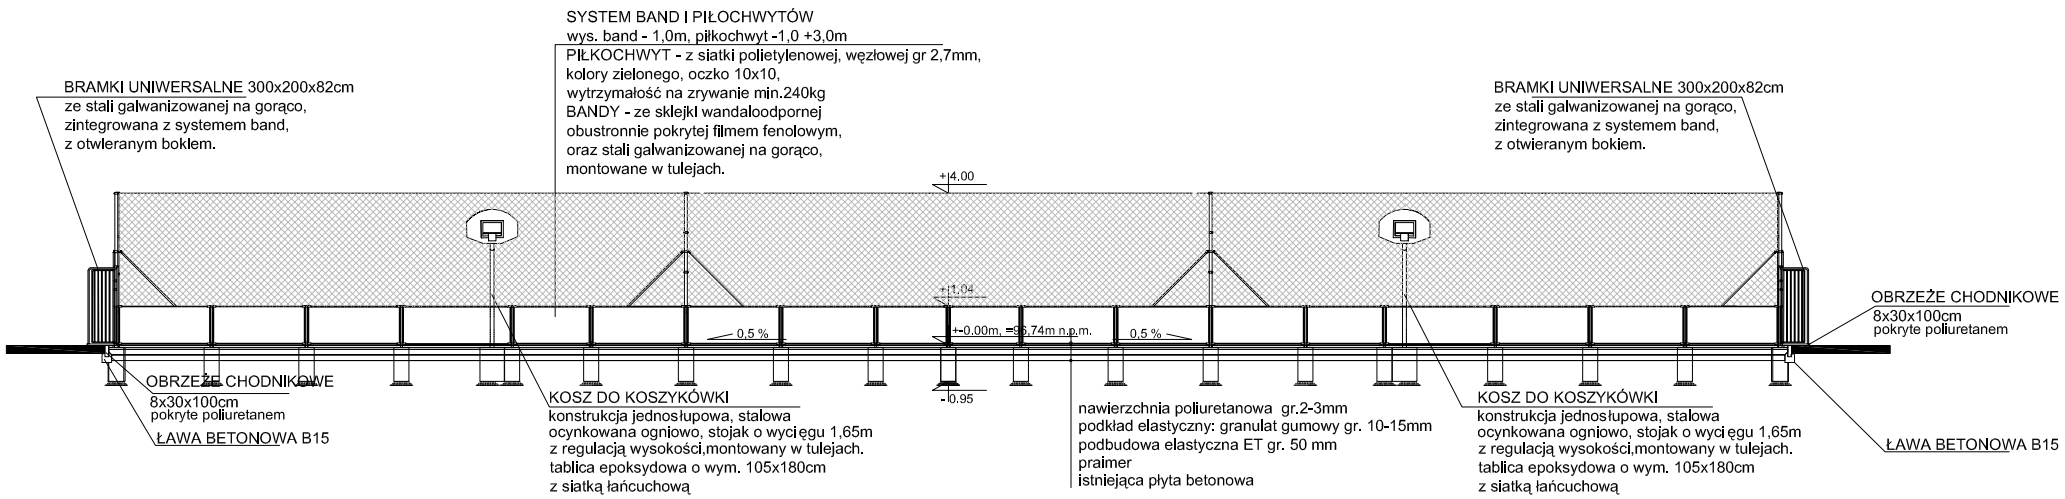

PRZEKRÓJ A-A SKALA 1:200

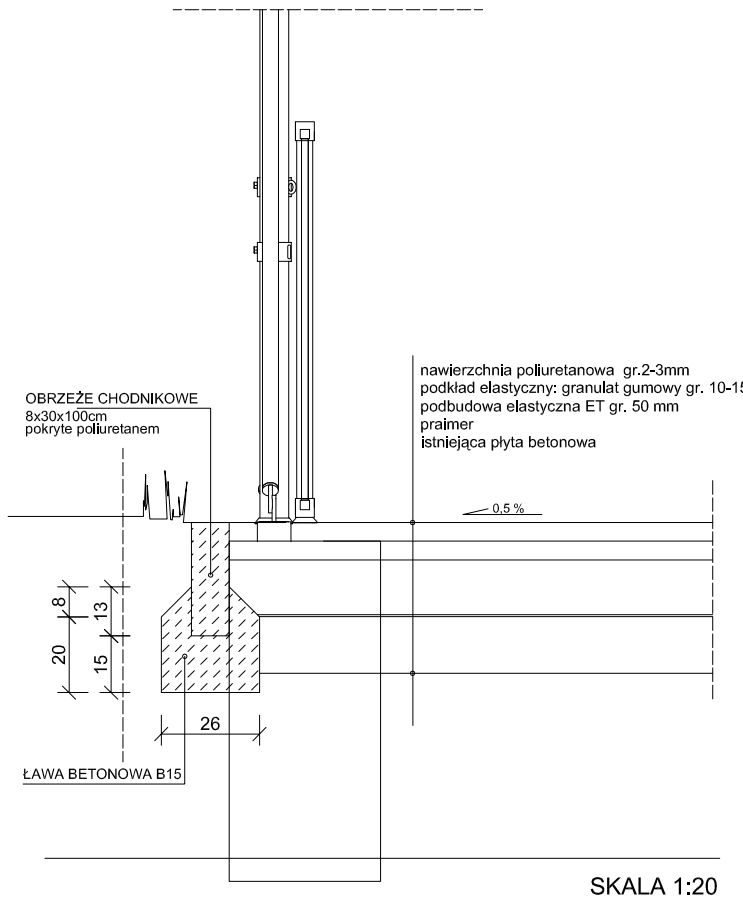

SKALA 1:20

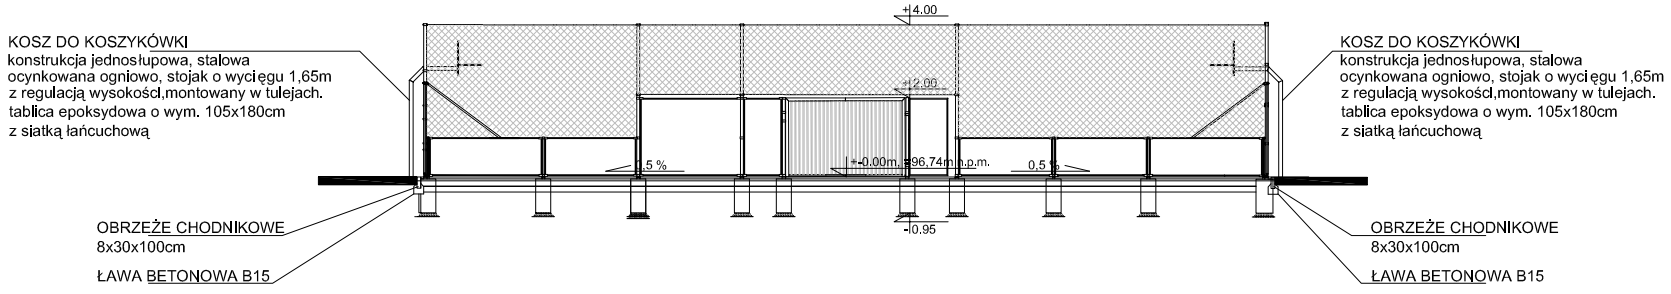

PRZEKRÓJ B-B SKALA 1:200

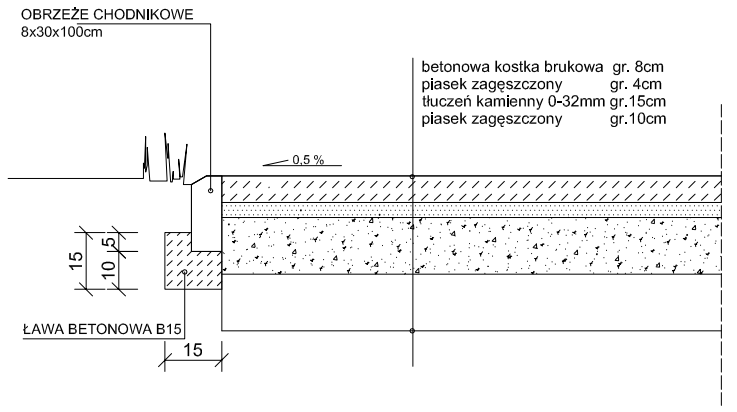

SKALA 1:20

zakład inżynierii środowiska					
ul. Armii Krajowej 12/18, 88-100 Inowrocław tel. (0-52) 355 22 15					
Tytuł projektu	Przebudowa boiska wielofunkcyjnego przy Zespole Szkół Ponadgimnazjalnych im. Kazimierza Wielkiego w Kruszwicy				
Tytuł rysunku	Przekroje				
Obiekt/adres	Boisko wielofunkcyjne ul. Kujawska 20, 88 - 150 Kruszwica				
Inwestor/adres	Powiat Inowrocławski ul. Prezydenta Franklina Roosevelta 36/38 , 85-363 Bydgoszcz				
Projektował	mgr inż. arch. Jolanta Czyżowicz	7342/195/94	nr upr.	30.04.10	Data / Podpis
Projektował	mgr inż. Michał Miklas	KUP/0102/PWOK/07	nr upr.	30.04.10	Data / Podpis
Opracował	mgr inż. arch. Sylwia Jankowska		nr upr.	30.04.10	Data / Podpis
Faza: PB	Skala: 1:200		Arkusz:	A - 5	