
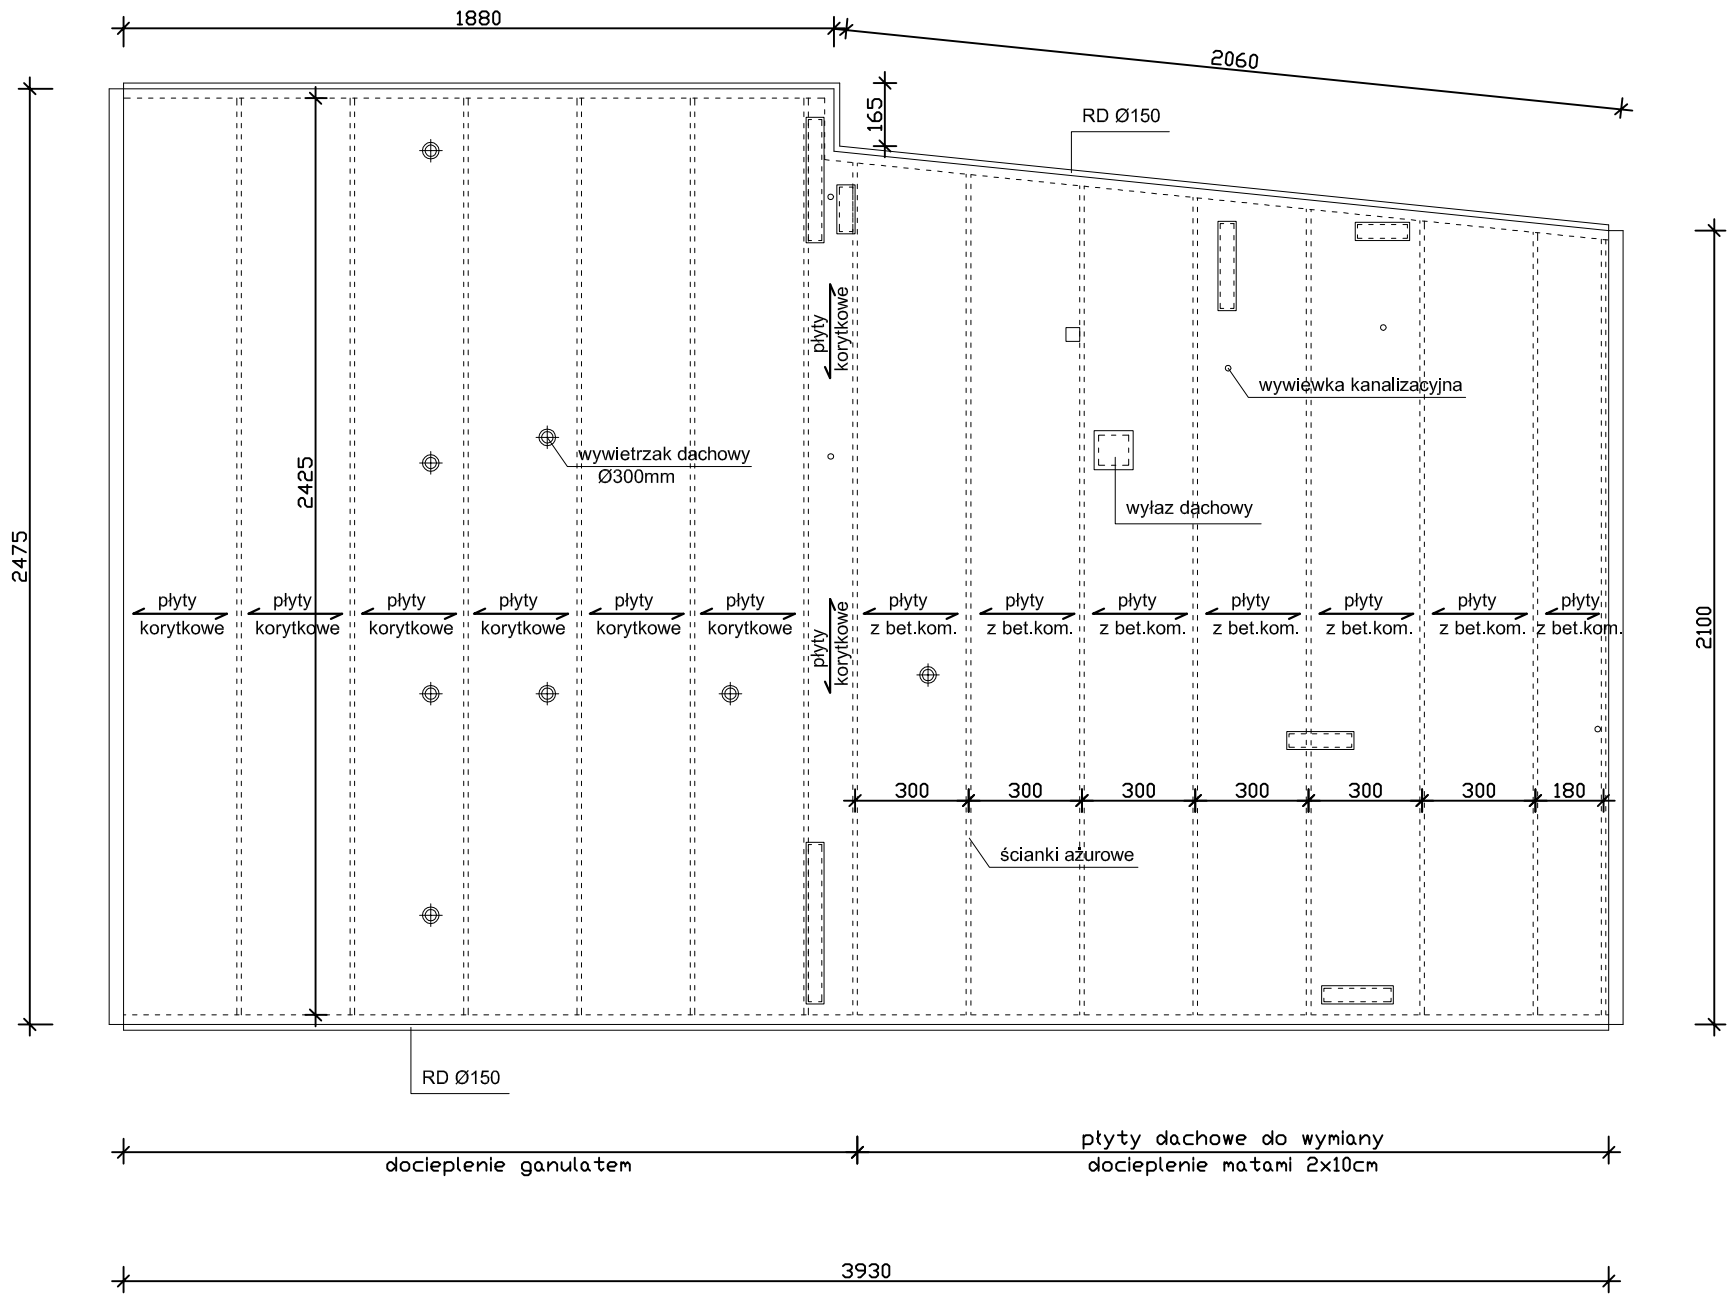


Uwagi:

- stropodach dwudzielny, przekrycie dachu z płyt dachowych korytkowych oraz płyt z betonu komórkowego na ściankach ażurowych
- płyty z betonu komórkowego należy wymienić na płyty dachowe korytkowe
- część stropodachu przekrytą dachowymi płytami korytkowymi ocieplić granulowaną wełną mineralną gr. 20+3cm metodą wdmuchiwania
- część stropodachu przekrytą dachowymi płytami z betonu komórkowego ocieplić matami z welny mineralnej gr. 2x10cm
- wykonać naprawy tynków na ścianach attyk i kominach ponad dachem
- wykonać naprawy czap kominowych
- wymienić rynny oraz obróbki blacharskie
- wymienić instalacje odgromową
- zlikwidować zastoiska wody - wykonać właściwe spadki
- wymienić pokrycie dachu
- ocieplić od spodu wyłaz dachowy i obrobić blachą
- wymienić wywietrzaki dachowe
- pomalować wywiewki kanalizacyjne

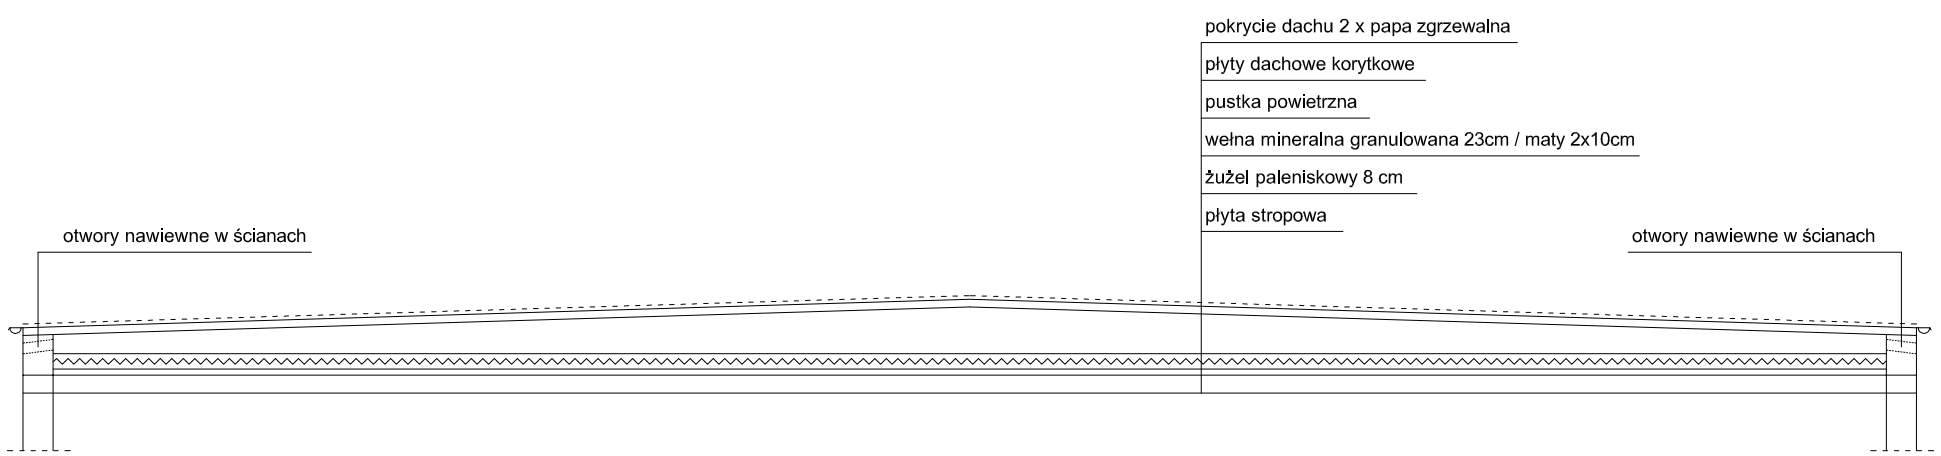

zakład inżynierii środowiska
ul. Armii Krajowej 12/18, 88-100 Inowrocław tel. (0-52) 355 22 15

Tytuł projektu	Remont i docieplenie stropodachu budynku
Tytuł rysunku	Rzut stropodachu / przekrój.
Obiekt/adres	Budynek dydaktyczny Centrum Kształcenia Praktycznego w Inowrocławiu ul. Dworcowa 25, 88-100 Inowrocław
Inwestor/adres	Centrum Kształcenia Praktycznego w Inowrocławiu ul. Dworcowa 25, 88-100 Inowrocław

Projektował	mgr inż. Michał Miklas	KUP/0102/PWOK/07	nr upr.	09.07.10	Data	Podpis
Projektował						
Sprawdził						

Faza	PB	Skala	1:200/1:100	Arkusz	1