

KANALIZACJA SANITARNA

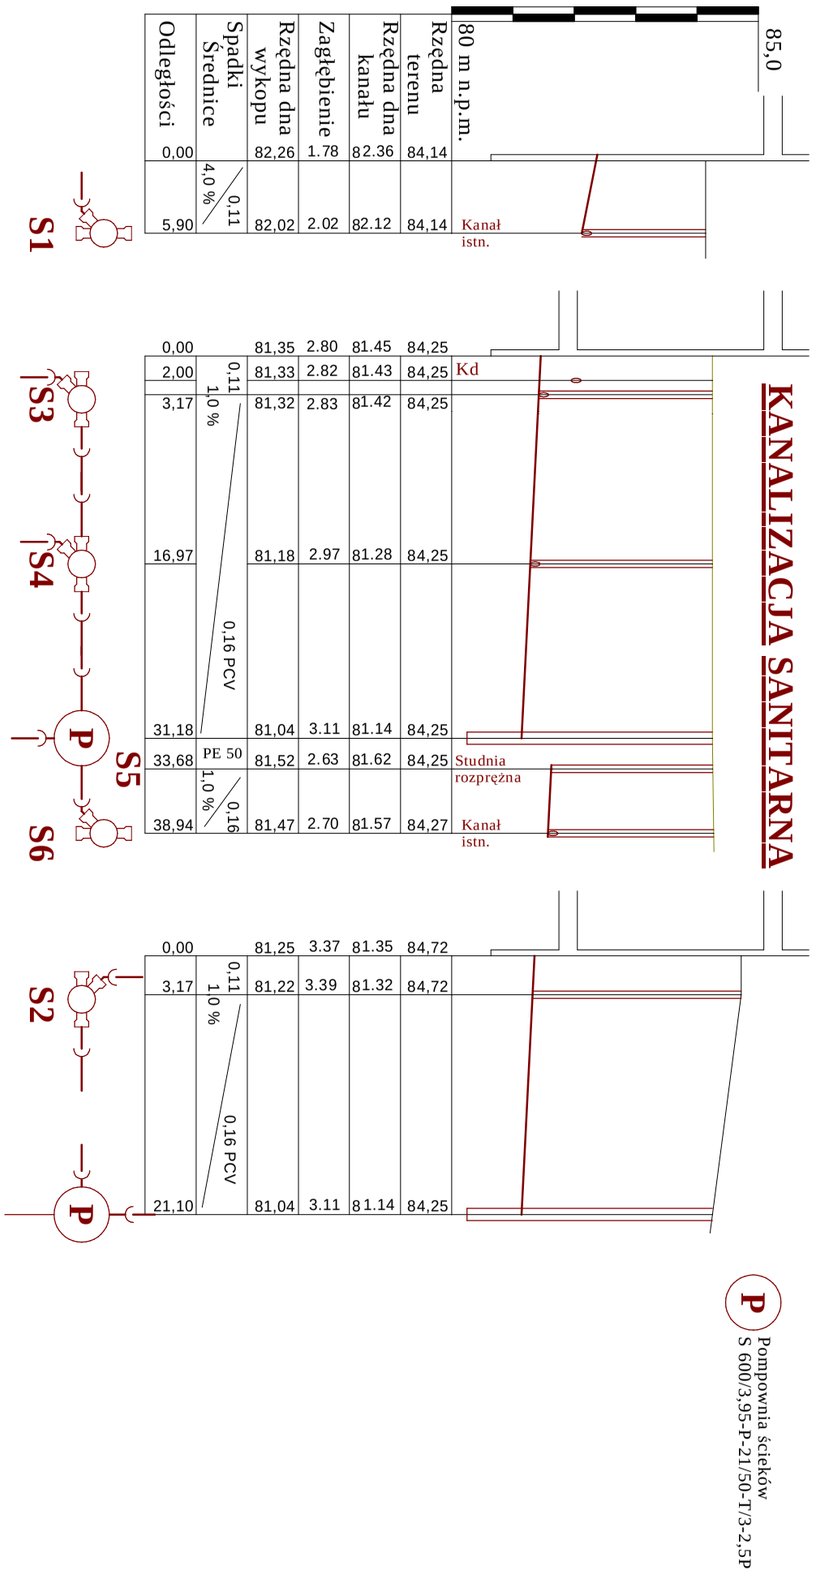

Odległości	Spadki Średnice	Rzędna dna wykopu	Zagłębienie	Rzędna dna kanału	Rzędna terenu	
0,00		82,26	1.78	82.36	84,14	
5,90	4,0 % / 0,11	82,02	2.02	82.12	84,14	Kanał istn.
0,00		81,35	2.80	81.45	84,25	
2,00	0,11	81,33	2.82	81.43	84,25	Kd
3,17	1,0 %	81,32	2.83	81.42	84,25	
16,97	0,16 PCV	81,18	2.97	81.28	84,25	
31,18		81,04	3.11	81.14	84,25	
33,68	PE 50	81,52	2.63	81.62	84,25	Studnia rozprężna
38,94	1,0 % / 0,16	81,47	2.70	81.57	84,27	Kanał istn.
0,00		81,25	3.37	81.35	84,72	
3,17	0,11 / 1,0 %	81,22	3.39	81.32	84,72	
21,10	0,16 PCV	81,04	3.11	81.14	84,25	

KANALIZACJA DESZCZOWA

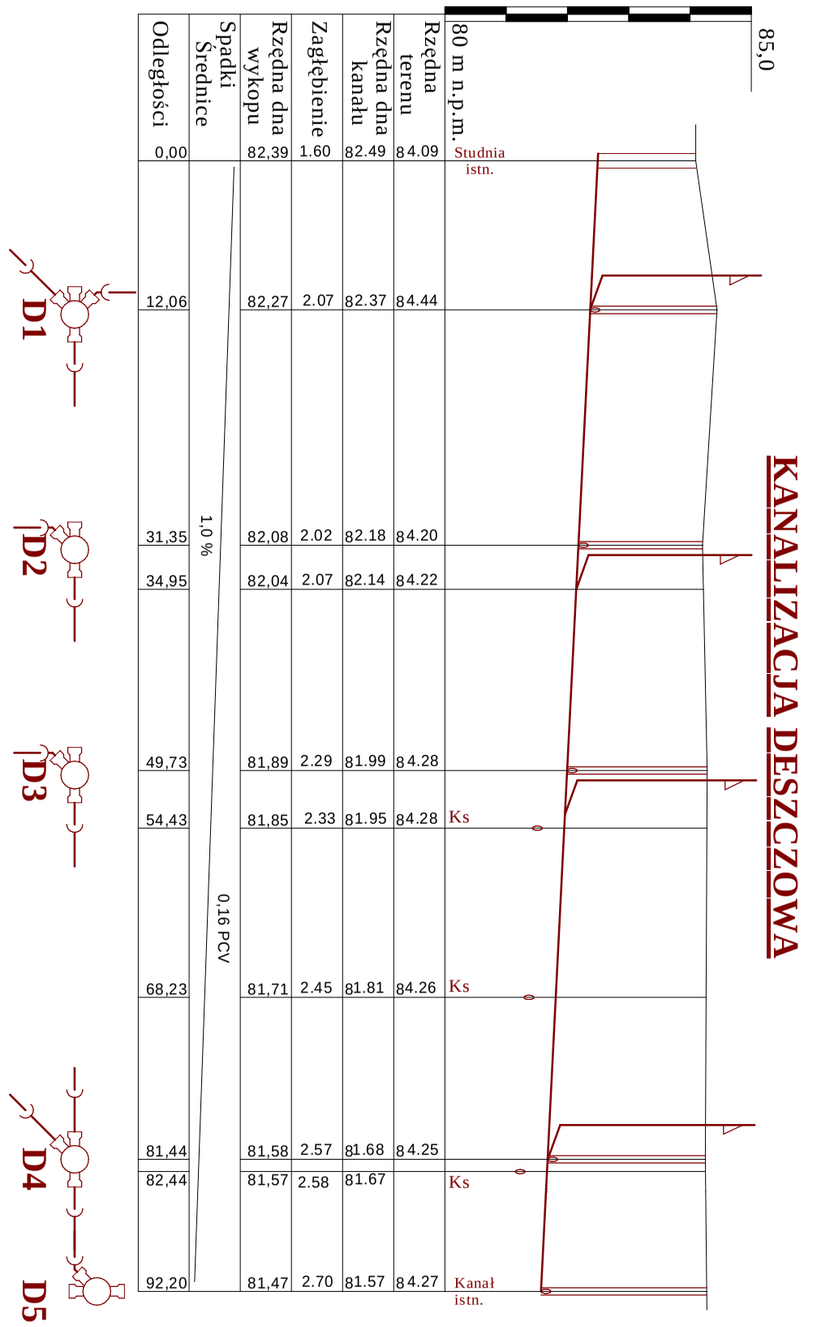

Odległości	Spadki Średnice	Rzędna dna wykopu	Zagłębienie	Rzędna dna kanału	Rzędna terenu	
0,00		82,39	1.60	82.49	84.09	Studnia istn.
12,06		82,27	2.07	82.37	84.44	
31,35	1,0 %	82,08	2.02	82.18	84.20	
34,95		82,04	2.07	82.14	84.22	
49,73		81,89	2.29	81.99	84.28	
54,43		81,85	2.33	81.95	84.28	Ks
68,23	0,16 PCV	81,71	2.45	81.81	84.26	Ks
81,44		81,58	2.57	81.68	84.25	
82,44		81,57	2.58	81.67		Ks
92,20		81,47	2.70	81.57	84.27	Kanał istn.

PRAZIN Inowrocław	**Usługi projektowe "PRAZIN"** Andrzej Zgrzebnicki ul. Łokietka 37A/45 88-100 Inowrocław					
	Dom Pomocy Społecznej w Kawęczynie 88-140 Gniewkowo					
	Imię i nazwisko	*Uprawnienia*	*Data*	*Podpis*	*Umowa Zlecenie*	**26/08**
Projektant	mgr inż Andrzej Zgrzebnicki	Uprawn.nr WBPP-NB/7210/283/81, wyd.przez Wojewodę Bydgoskiego, do sporządz.projektów inst.sanit.w zakr. wąskiej specjalizacji zawodowej,obejmującej instalacje wodoc., kanalizac., c.o. i wentylacyjne.	15.11.2008		Tom/Zeszyt	**3i**
Asystent					Format	**A3**
Sprawdził	inż Zbigniew Lewandowski	Uprawn.nr WRR-I-7131-14/02,wyd.przez Wojewodę Kujawsko-Pomorskiego do projektowania w specj.instalac. bez ograniczeń w zakresie sieci,instalacji i urządzeń wodoc. i kanalizacyjnych,cieplnych, wentylac.i gazowych			Skala	**1:** $\frac{100}{500}$
Obiekt: Rozbudowa i remont istn. budynku DPS w Parchaniu *Branża:* INSTALACJA WOD-KAN					*Stadium*	**PB**
Temat: PRZYŁĄCZA KANALIZACYJNE **NIWELETY**					*Nr. rys.:*	**PR26/08-3i/4**