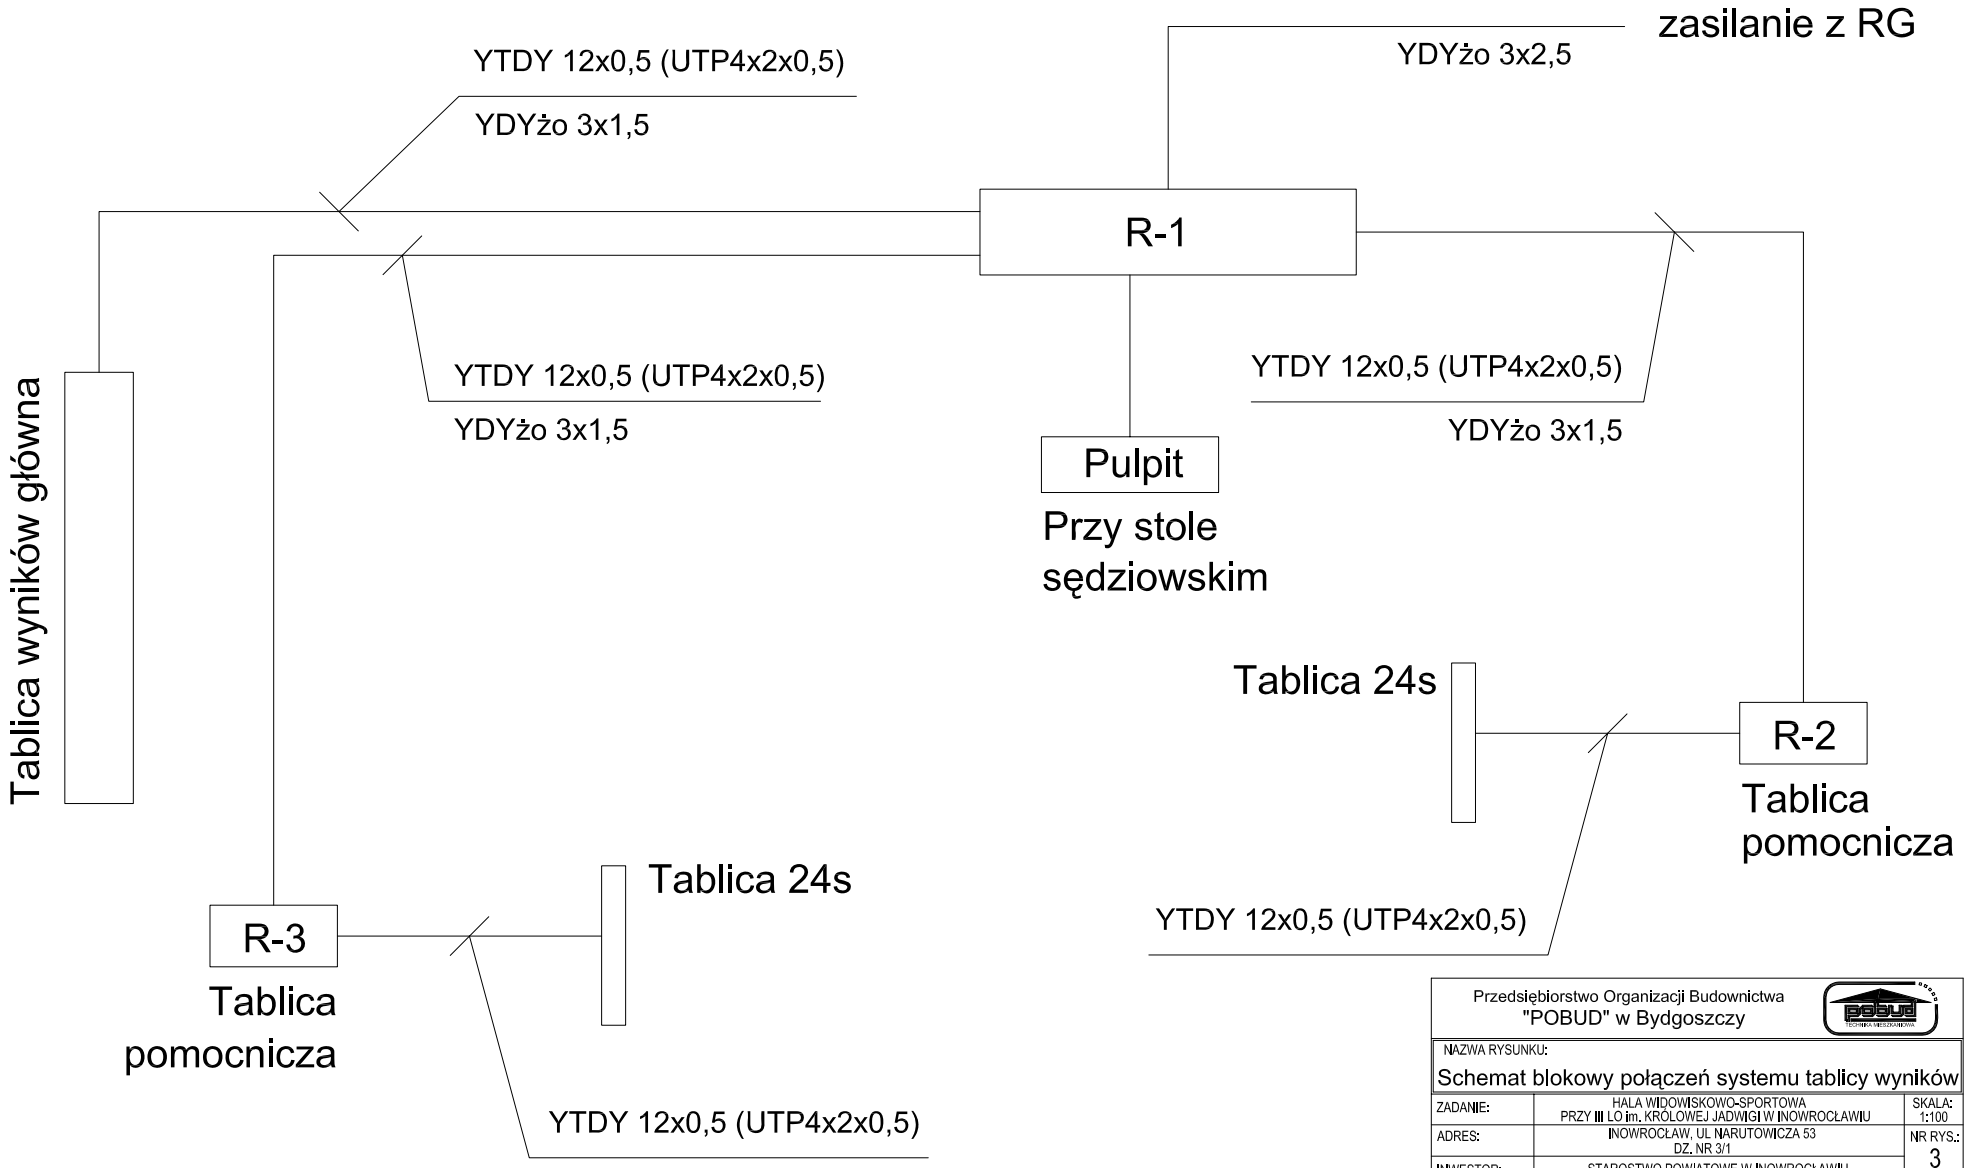


Przedsiębiorstwo Organizacji Budownictwa "POBUD" w Bydgoszczy		
NAZWA RYSUNKU: Schemat blokowy połączeń systemu tablicy wyników		
ZADANIE:	HALA WIDOWISKOWO-SPORTOWA PRZY III LO im. KRÓLOWEJ JADWIGI W INOWROCŁAWIU	SKALA: 1:100
ADRES:	INOWROCŁAW, UL NARUTOWICZA 53 DZ. NR 3/1	NR RYS.: 3
INWESTOR:	STAROSTWO POWIATOWE W INOWROCŁAWIU	
BRANŻA:	ELEKTRYCZNA	DATA: 28.02.2006
STADIUM:	PROJEKT WYKONAWCZY	
PROJEKTANT:	mgr inż. ZENON ŁUPKOWSKI NR UPRAWNIEŃ BUD. GP-KZ-7342/161/94	
OPRACOWANIE:		
SPRAWDZAJĄCY:	inż. BARBARA PALICKA NR UPRAWNIEŃ BUD. UW-7210/12/76	