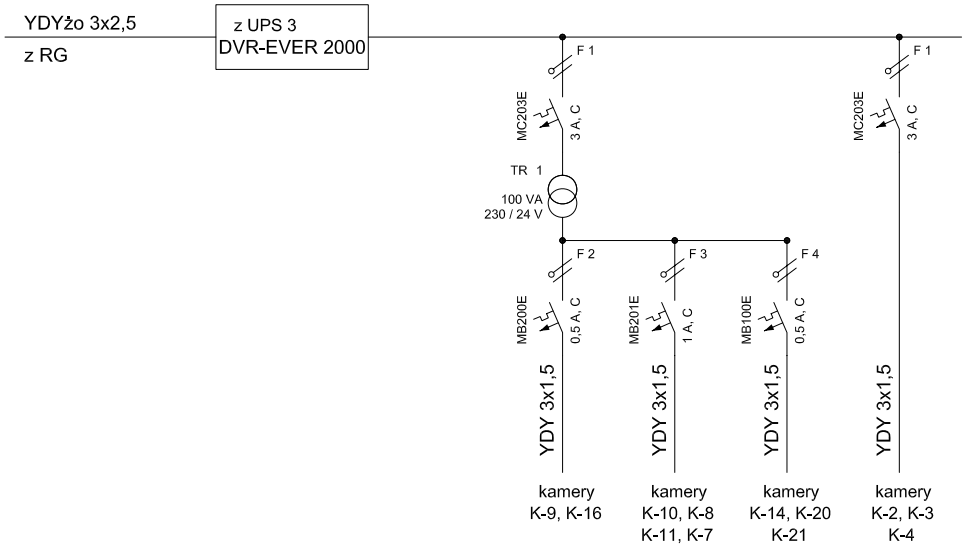
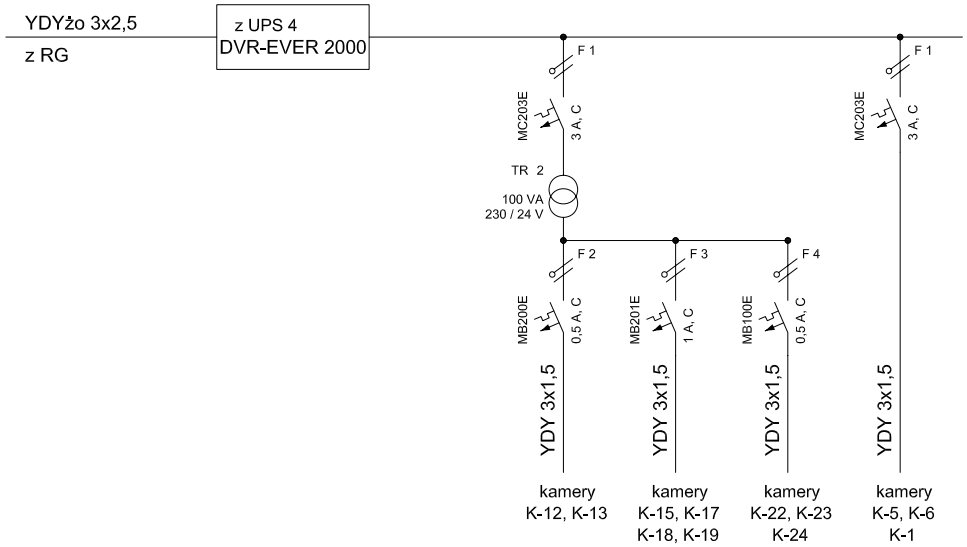



Przedsiębiorstwo Organizacji Budownictwa
"POBUD" w Bydgoszczy

NAZWA RYSUNKU:

# Schemat ideowy zasilania kamer

| | | |
|---|---|---|
| ZADANIE: | HALA WIDOWISKOWO-SPORTOWA<br>PRZY III LO im. KRÓLOWEJ JADWIGI W INOWROCŁAWIU | SKALA: 1:100 |
| ADRES: | INOWROCŁAW, UL NARUTOWICZA 53<br>DZ. NR 3/1 | NR RYS.: 5 |
| INWESTOR: | STAROSTWO POWIATOWE W INOWROCŁAWIU | |
| BRANŻA: | ELEKTRYCZNA | DATA: 28.02.2006 |
| STADIUM: | PROJEKT WYKONAWCZY | |
| PROJEKTANT: | mgr inż. ZENON ŁUPKOWSKI<br>NR UPRAWNIEŃ BUD. GP-KZ-7342/161/94 | |
| OPRACOWANIE: | | |
| SPRAWDZAJĄCY: | inż. BARBARA PALICKA<br>NR UPRAWNIEŃ BUD. UW-7210/12/76 | |