
GŁÓWNY PUNKT DYSTRYBUCYJNY SYGNAŁÓW WIZYJNYCH I AUDIO

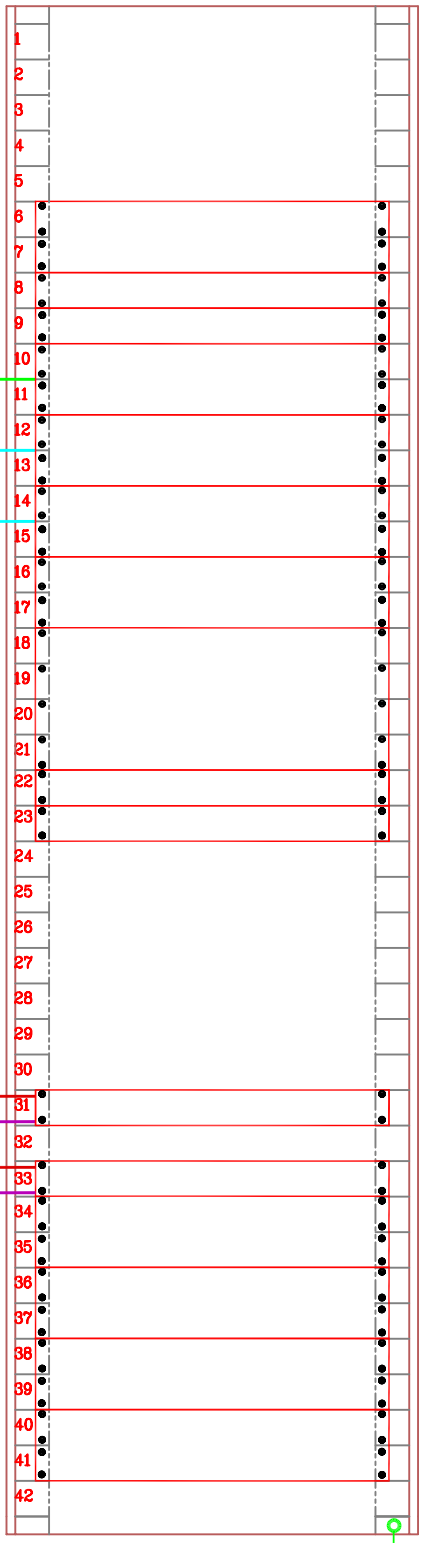

Wentylator z termostatem

Odbiorniki systemów bezprzewodowych

Procesor antysprzężeniowy

Procesor głośnikowy

2 x przwód głośnikowy 4x2,5

Wzmacniacz mocy 2 x 1250W/4ohm

2 x przwód głośnikowy 2x2,5

Wzmacniacz mocy 2 x 1250W/4ohm

2 x przwód głośnikowy 2x2,5

Wzmacniacz mocy 2 x 1250W/4ohm

Odtwarzacz CD

Mikser Audio

Panel zasilający

Panel zasilający

5 x UTP 4x2x0,5

16 x LIYCY-P 2x2x0,75

DVR 16H 2302 – rejestrator

3 x UTP 4x2x0,5

8 x LIYCY-P 2x2x0,75

DVR 16H 2302 – rejestrator

UPS EVER 2000, sin

UPS EVER 2000, sin

UPS EVER 2000, sin

UPS EVER 2000, sin

UPS EVER 2000, sin

Szafa serwerowa
42U 600x800 ZPAS
z wentylatorem i termostatem
i kompletem tylnych belek

Przedsiębiorstwo Organizacji Budownictwa
"POBUD" w Bydgoszczy

NAZWA RYSUNKU:
Szafa dystrybucyjna sygnałów wizyjnych i audio

ZADANIE:	HALA WIDOWISKOWO-SPORTOWA PRZY III LO im. KRÓLOWEJ JADWIGI W INOWROCŁAWIU	SKALA: 1:100
ADRES:	INOWROCŁAW, UL NARUTOWICZA 53 DZ. NR 3/1	NR RYS.: 7
INWESTOR:	STAROSTWO POWIATOWE W INOWROCŁAWIU	
BRANŻA:	ELEKTRYCZNA	DATA: 28.02.2006
STADIUM:	PROJEKT WYKONAWCZY	
PROJEKTANT:	mgr inż. ZENON ŁUPKOWSKI NR UPRAWNIEŃ BUD. GP-KZ-7342/161/94	
OPRACOWANIE:		
SPRAWDZAJĄCY:	inż. BARBARAB PALICKA NR UPRAWNIEŃ BUD. UW-7210/12/76	