

POZ.4.2.5. WSPORNIK POD URZĄDZENIE WENTYLACYJNE W SIŁOWNI W OSI R . SZT.1.

skala 1:20

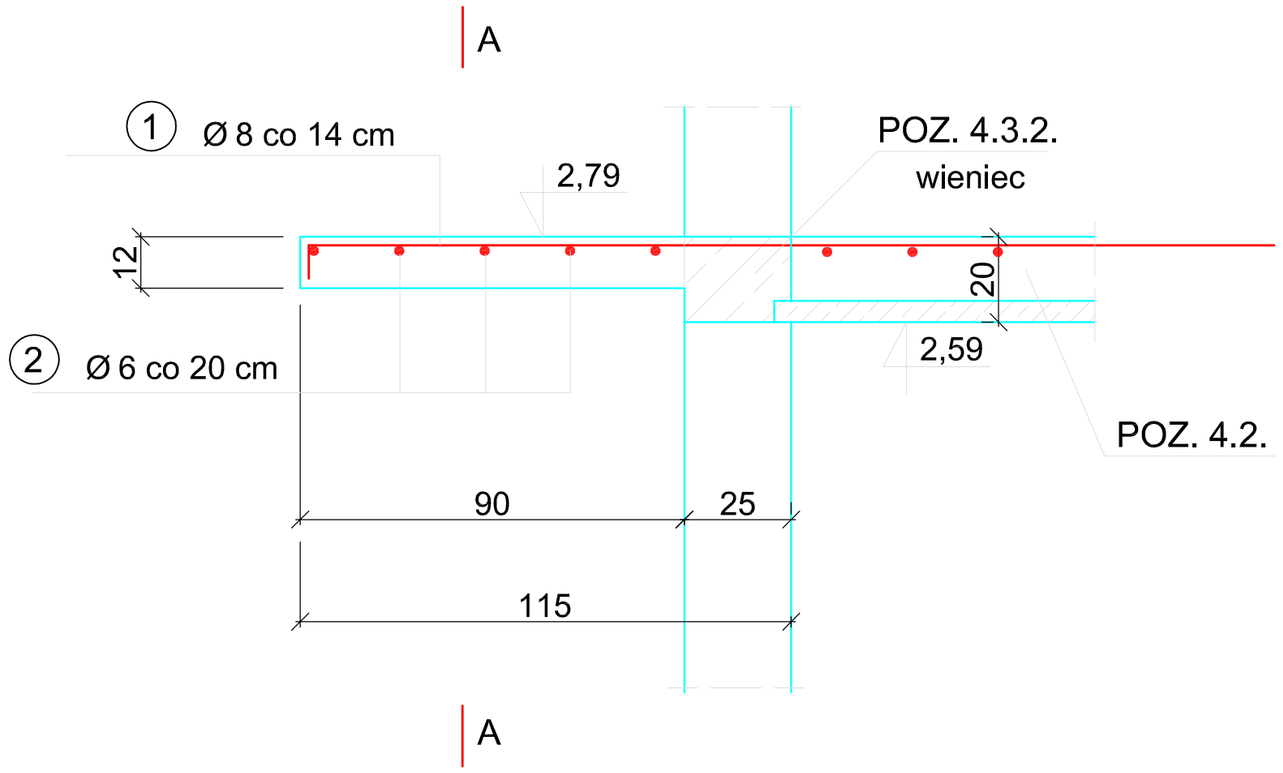


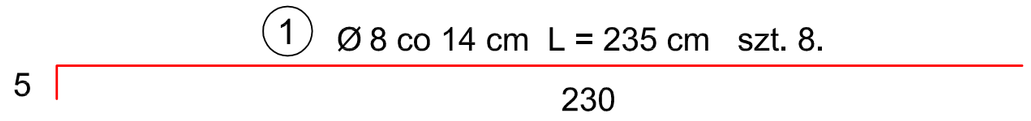


WYKAZ STALI DLA 1 SZT.

NR.	AO Ø	AIII Ø	DŁUG. cm	szt	AO Ø 6	AIII Ø 8
1		8	235	8		18,8
2	6		106	9	9,5	
DŁUGOŚĆ mb					9,5	18,8
CIĘŻAR kg/mb					0,222	0,395
RAZEM kg					2,1	7,5

PRZEKRÓJ A - A

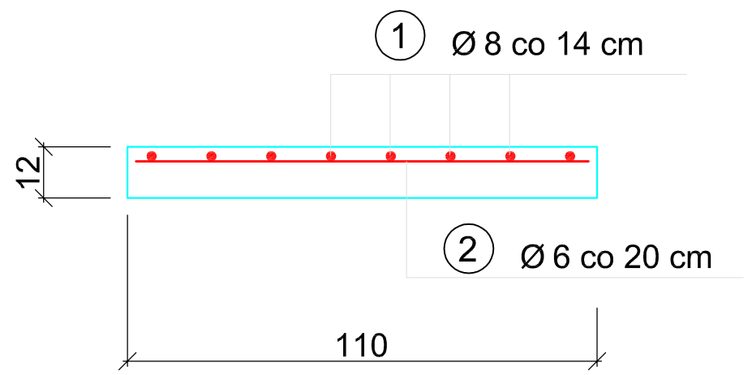

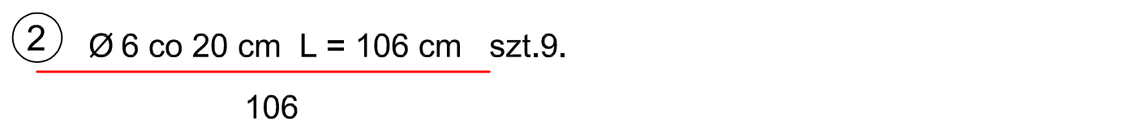

otulina 2 cm
BETON B 20
STAL AO - StOS
AIII - 34GS

Przedsiębiorstwo Organizacji Budownictwa
"POBUD" w Bydgoszczy

NAZWA RYSUNKU:	POZ.4.2.5. WSPORNIK POD URZĄDZENIE WENTYLACYJNE W SIŁOWNI W OSI R	
ZADANIE:	HALA WIDOWISKOWO-SPORTOWA PRZY III LO im. KRÓLOWEJ JADWIGI W INOWROCŁAWIU	SKALA: 1:20
ADRES:	INOWROCŁAW, UL NARUTOWICZA 53 DZ. NR 3/1	NR RYS.: 42/K/66
INWESTOR:	STAROSTWO POWIATOWE W INOWROCŁAWIU	
BRANŻA:	KONSTRUKCJA	DATA: 24.02.2006
PROJEKTANT:	mgr inż. Jan Mądry nr upr. NB-W-7210/129/78 CZŁONEK K-PO IZBY INŻYNIERÓW BUD. KUP/BO/1568/01	
OPRACOWAŁ:	tech. T. Czekajewska.	
SPRAWDZIŁ:	mgr inż. Zbigniew Mądry upr. nr WKP/0023/POOK/03 CZŁONEK WOIIB nr WKP/BO/0424/04	