
POZ. 4.2.1. BELKA KRAWĘDZIOWA PRZY DYLATACJI Z ISTNIEJĄCYM BUDYNKIEM. SZT.1.

skala 1 : 25

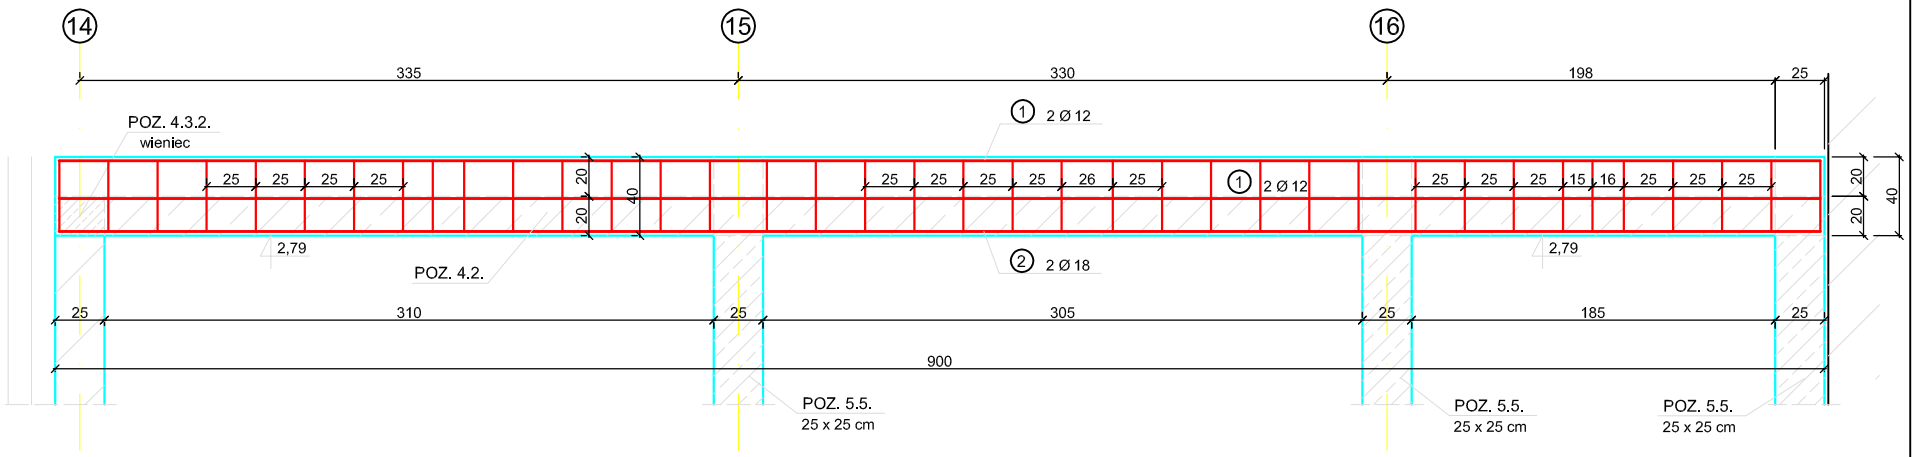



① 2 Ø 12 L = 896 cm szt.4.

896

② 2 Ø 18 L = 896 cm szt.2.

896

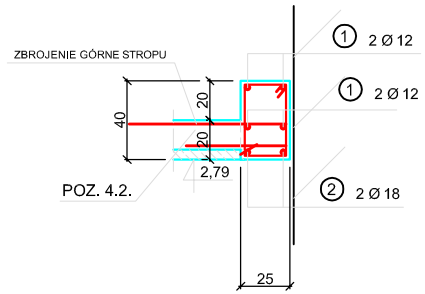

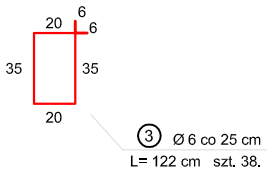

WYKAZ STALI DLA 1 SZT.

NR.	AO Ø	AIII Ø	DŁUG. cm	szt	AO Ø 6	AIII Ø 12	AIII Ø 18
1		12	896	4		35,8	
2		18	896	2			17,9
3	6		122	38	46,4		
DŁUGOŚĆ mb					46,4	35,8	17,9
CIĘŻAR kg/mb					0,222	0,888	2,00
CIĘŻAR kg					10,3	31,8	35,8
RAZEM kg					10,3	67,6	

otulina 2 cm
BETON B30
STAL AIII - 34GS
STAL AO - StOS

Przedsiębiorstwo Organizacji Budownictwa
"POBUD" w Bydgoszczy

NAZWA RYSUNKU:	POZ.4.2.1. BELKA KRAWĘDZIOWA PRZY DYLATACJI.	
ZADANIE:	HALA WIDOWISKOWO-SPORTOWA PRZY III LO im. KRÓLOWEJ JADWIGI W INOWROCŁAWIU	SKALA: 1:20
ADRES:	INOWROCŁAW, UL. NARUTOWICZA 53 DZ. NR 3/1	NR RYS.: 37/K/66
INWESTOR:	STAROSTWO POWIATOWE W INOWROCŁAWIU	
BRANŻA:	KONSTRUKCJA	DATA: 24.02.2006
PROJEKTANT:	mgr Inż. Jan Mądry nr upr. NB-W-7210/129/78 CZŁONEK K-PO IZBY INŻYNIERÓW BUD. KUP/BO/1568/01	
OPRACOWAŁ:	tech. T. Czekajewska.	
SPRAWDZIŁ:	mgr Inż. Zbigniew Mądry upr. nr WKP/0023/POOK/03 CZŁONEK WOIIB nr WKP/BO/0424/04	