

POZ. 4.1.1. BELKA - WIENIEC W MIEJSCU USKOKU STROPU W OSI H i G.

skala 1:20

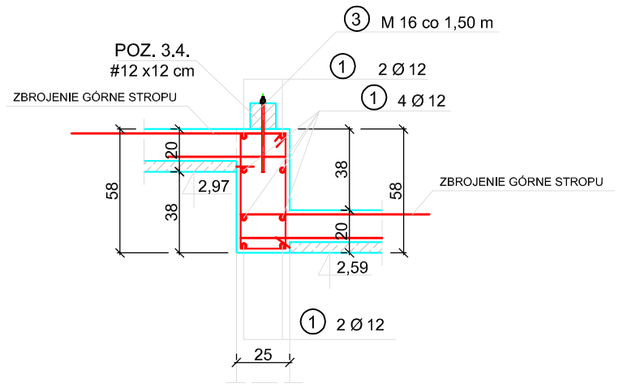

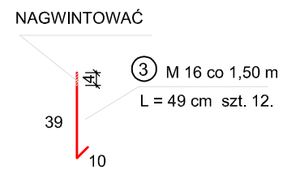


WYKAZ STALI.

NR.	AO Ø	AIII Ø	DŁUG cm	szt	AO Ø 6	AIII Ø 12	AI Ø 16
1		12	—	—		160,0	
2	6		158	58	91,6		
3	16		49	12			5,9
DŁUGOŚĆ mb					91,6	160,0	5,9
CIĘŻAR kg/mb					0,222	0,888	1,58
RAZEM kg					20,3	142,1	9,3

otulina 2 cm
BETON B 20
STAL AO - StOS
AIII - 34GS
AI - St3S

① 2 Ø 12 ∑ L = 160,0 m

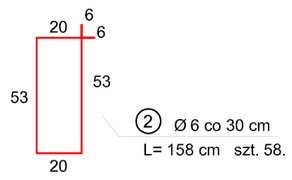


Przedsiębiorstwo Organizacji Budownictwa
"POBUD" w Bydgoszczy


NAZWA RYSUNKU:	POZ.4.1.1. BELKA - WIENIEC.	
ZADANIE:	HALA WIDOWISKOWO-SPORTOWA PRZY III LO im. KRÓLOWEJ JADWIGI W INOWROCŁAWIU	SKALA: 1:20
ADRES:	INOWROCŁAW, UL NARUTOWICZA 53 DZ. NR 3/1	NR RYS.: 31/K/66
INWESTOR:	STAROSTWO POWIATOWE W INOWROCŁAWIU	
BRANŻA:	KONSTRUKCJA	DATA: 24.02.2006
PROJEKTANT:	mgr inż. Jan Mądry nr upr. NB-W-7210/129/78 CZŁONEK K-P-O IZBY INŻYNIERÓW BUD. KUP/BO/1568/01	
OPRACOWAŁ:	tech. T. Czekajewska.	
SPRAWDZIŁ:	mgr inż. Zbigniew Mądry upr. nr WKP/0023/POOK/03 CZŁONEK WOIIB nr WKP/BO/0424/04	

POZ. 4.1.2. BELKA - WIENIEC NIOSĄCA ATTYKĘ W OSI 1 NA ODCINKU H - G. SZT.1.


skala 1:20

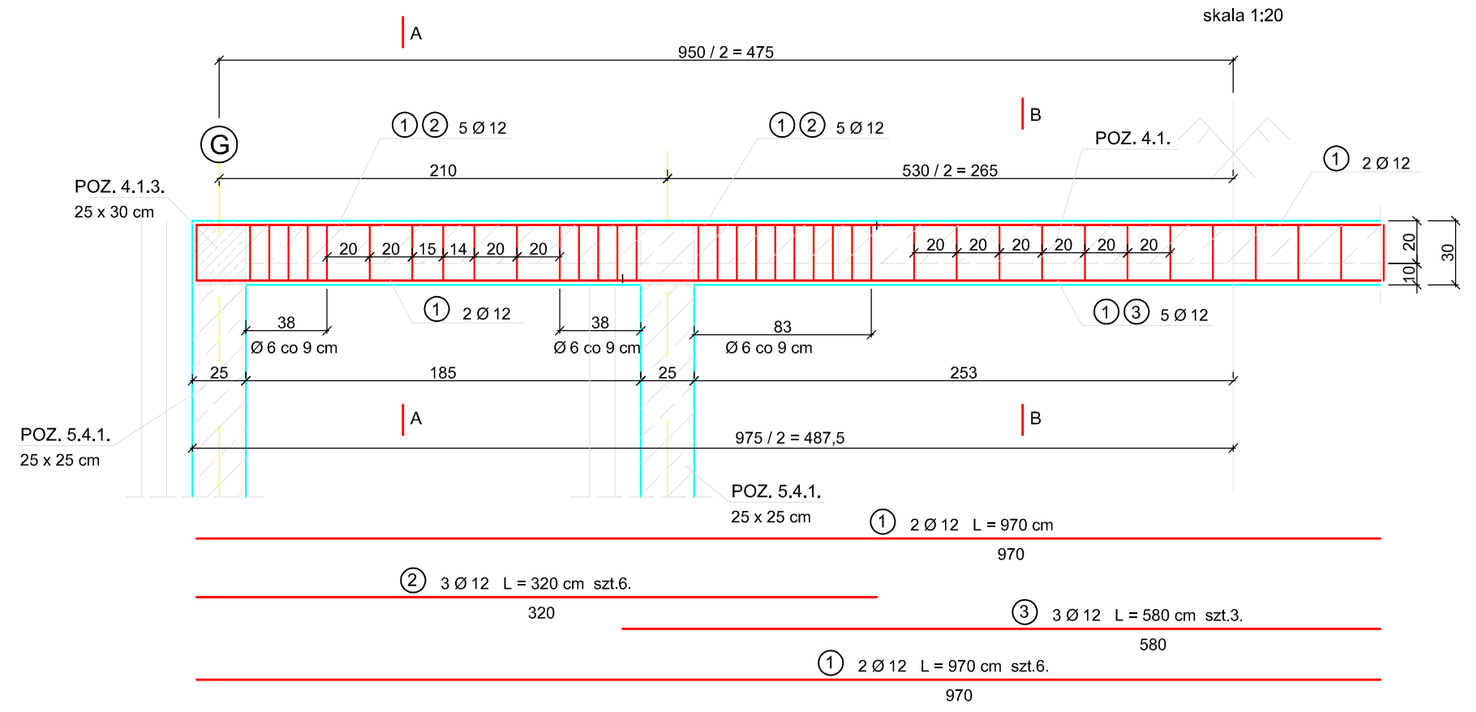

PRZEKRÓJ A - A

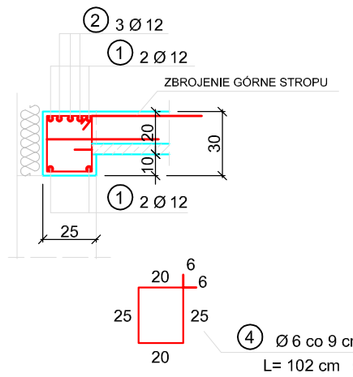

PRZEKRÓJ B - B

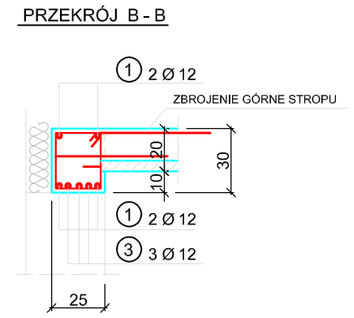

WYKAZ STALI DLA 1 SZT.

NR.	AO Ø	AIII Ø	DŁUG cm	szt	AO Ø 6	AIII Ø 12
1		12	970	6		58,2
2		12	320	6		19,2
3		12	580	3		17,4
4	6		102	68	69,4	
DŁUGOŚĆ mb					69,4	94,8
CIĘŻAR kg/mb					0,222	0,888
RAZEM kg					15,4	84,2


otulina 2 cm
BETON B 20
STAL AO - StOS
AIII - 34GS

Przedsiębiorstwo Organizacji Budownictwa
"POBUD" w Bydgoszczy


NAZWA RYSUNKU:	POZ.4.1.2. BELKA - WIENIEC.	
ZADANIE:	HALA WIDOWISKOWO-SPORTOWA PRZY III LO im. KRÓLOWEJ JADWIGI W INOWROCŁAWIU	SKALA: 1:20
ADRES:	INOWROCŁAW, UL NARUTOWICZA 53 DZ. NR 3/1	NR RYS.: 32/K/66
INWESTOR:	STAROSTWO POWIATOWE W INOWROCŁAWIU	
BRANŻA:	KONSTRUKCJA	DATA: 24.02.2006
PROJEKTANT:	mgr inż. Jan Mądry nr upr. NB-W-7210/129/78 CZŁONEK K-P-O IZBY INŻYNIERÓW BUD. KUP/BO/1568/01	
OPRACOWAŁ:	tech. T. Czekajewska.	
SPRAWDZIŁ:	mgr inż. Zbigniew Mądry upr. nr WKP/0023/POOK/03 CZŁONEK WOIIB nr WKP/BO/0424/04	

POZ.4.2.2. NADPROŻE W ŚCIANIE ŚRODKOWEJ UKRYTE W STROPIE. SZT.6.

skala 1:20

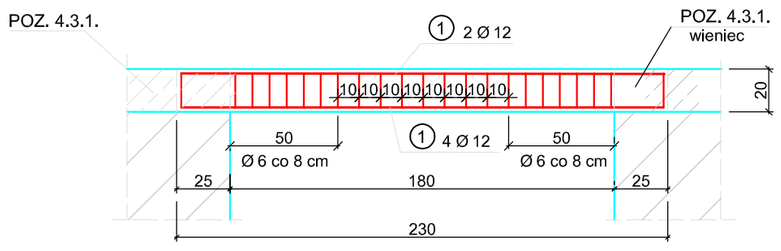

① 4 Ø 12 L = 226 cm szt.6.
226

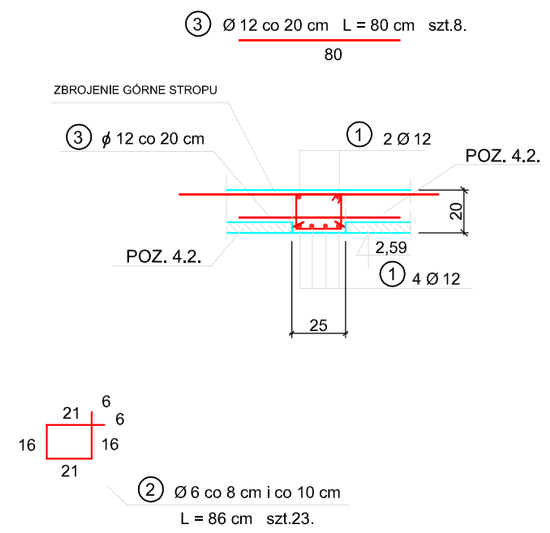

otulina 2 cm
BETON B 20
STAL AO - StOS
AIII - 34GS

WYKAZ STALI DLA 1 SZT.


NR.	AO Ø	AIII Ø	DŁUG cm	szt	AO Ø 6	AIII Ø 12
1		12	226	6		13,6
2	6		86	23	19,8	
3		12	80	8		6,4
DŁUGOŚĆ mb					19,8	19,0
CIĘŻAR kg/mb					0,222	0,888
RAZEM kg					4,4	16,9

Przedsiębiorstwo Organizacji Budownictwa
"POBUD" w Bydgoszczy


NAZWA RYSUNKU:	POZ.4.2.2. NADPROŻE W ŚCIANIE ŚRODKOWEJ.	
ZADANIE:	HALA WIDOWISKOWO-SPORTOWA PRZY III LO im. KRÓLOWEJ JADWIGI W INOWROCŁAWIU	SKALA: 1:20
ADRES:	INOWROCŁAW, UL NARUTOWICZA 53 DZ. NR 3/1	NR RYS.: 38/K/66
INWESTOR:	STAROSTWO POWIATOWE W INOWROCŁAWIU	
BRANŻA:	KONSTRUKCJA	DATA: 24.02.2006
PROJEKTANT:	mgr inż. Jan Mądry nr upr. NB-W-7210/129/78 CZŁONEK K-P-O IZBY INŻYNIERÓW BUD. KUP/BO/1568/01	
OPRACOWAŁ:	tech. T. Czekajewska.	
SPRAWDZIŁ:	mgr inż. Zbigniew Mądry upr. nr WKP/0023/POOK/03 CZŁONEK WOIIB nr WKP/BO/0424/04	

POZ.4.2.3. NADPROŻE W ŚCIANIE PRZY KORYTARZU UKRYTE W STROPIE. SZT.3.

skala 1:20

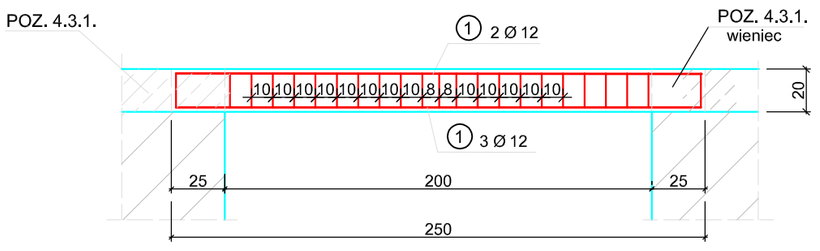

① 3 Ø 12 L = 246 cm szt.5.
246

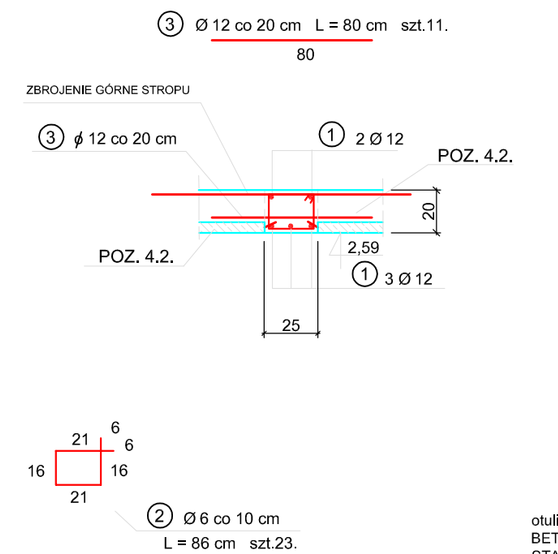

otulina 2 cm
BETON B 20
STAL AO - StOS
AIII - 34GS

WYKAZ STALI DLA 1 SZT.

NR.	AO Ø	AIII Ø	DŁUG cm	szt	AO Ø 6	AIII Ø 12
1		12	246	5		12,3
2	6		86	23	19,8	
3		12	80	11		8,8
DŁUGOŚĆ mb					19,8	21,1
CIĘŻAR kg/mb					0,222	0,888
RAZEM kg					4,4	18,7

Przedsiębiorstwo Organizacji Budownictwa
"POBUD" w Bydgoszczy

NAZWA RYSUNKU:	POZ.4.2.3. NADPROŻE W ŚCIANIE PRZY KORYTARZU.	
ZADANIE:	HALA WIDOWISKOWO-SPORTOWA PRZY III LO im. KRÓLOWEJ JADWIGI W INOWROCŁAWIU	SKALA: 1:20
ADRES:	INOWROCŁAW, UL NARUTOWICZA 53 DZ. NR 3/1	NR RYS.: 39/K/66
INWESTOR:	STAROSTWO POWIATOWE W INOWROCŁAWIU	
BRANŻA:	KONSTRUKCJA	DATA: 24.02.2006
PROJEKTANT:	mgr inż. Jan Mądry nr upr. NB-W-7210/129/78 CZŁONEK K-P-O IZBY INŻYNIERÓW BUD. KUP/BO/1568/01	
OPRACOWAŁ:	tech. T. Czekajewska.	
SPRAWDZIŁ:	mgr inż. Zbigniew Mądry upr. nr WKP/0023/POOK/03 CZŁONEK WOIIB nr WKP/BO/0424/04	