
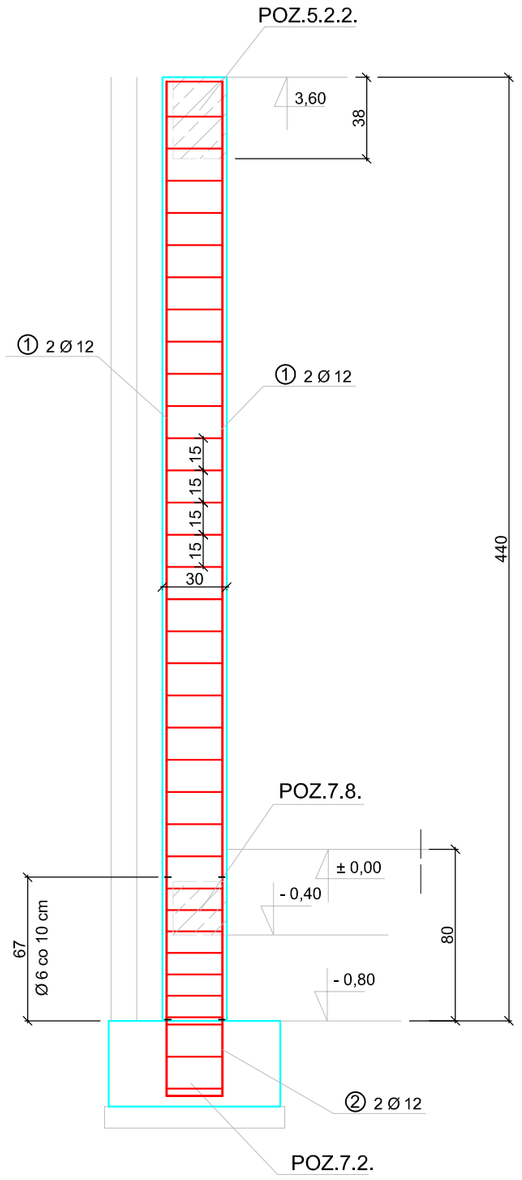


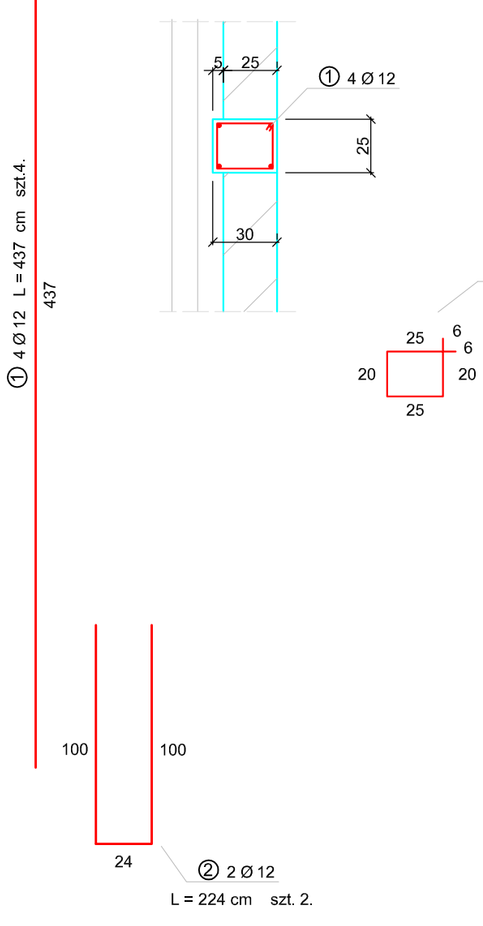

POZ.5.2. RDZEŃ NOŚNY W SIŁOWNI. SZT.7.

skala 1:20

WYKAZ STALI DLA 1 SZT.


NR.	AO Ø	AIII Ø	DŁUG cm	szt	AO Ø 6	AIII Ø 12
1		12	437	4		17,5
2		12	224	2		4,5
3	6		102	35	35,7	
DŁUGOŚĆ mb					35,7	22,0
CIĘŻAR kg/mb					0,222	0,888
RAZEM kg					7,9	19,5


otulina 2 cm
BETON B 20
STAL AO - StOS
AIII - 34GS


Przedsiębiorstwo Organizacji Budownictwa "POBUD" w Bydgoszczy	
NAZWA RYSUNKU:	POZ.5.2. RDZEŃ NOŚNY W SIŁOWNI.
ZADANIE: HALA WIDOWISKOWO-SPORTOWA PRZY III LO im. KRÓLOWEJ JADWIGI W INOWROCŁAWIU	SKALA: 1:20
ADRES: INOWROCŁAW, UL NARUTOWICZA 53 DZ. NR 3/1	NR RYS.: 46/K/66
INWESTOR: STAROSTWO POWIATOWE W INOWROCŁAWIU	
BRANŻA: KONSTRUKCJA	DATA: 24.02.2006
PROJEKTANT: mgr inż. Jan Mądry nr upr. NB-WA-7716/129/78 CZŁONEK K-PO IZBY INŻYNIERÓW BUD. KUP/BO/1568/01	
OPRACOWAŁ: tech. T. Ciekajewska.	
SPRAWDZIŁ: mgr inż. Zbigniew Mądry upr. nr WKP/0023/POOK/03 CZŁONEK WOIIB nr WKP/BO/0424/04	

POZ.5.2.1. WIENIEC W ŚCIANIE ZEWNĘTRZNEJ SZCZYTOWEJ W SIŁOWNI. SZT. 2

skala 1:20

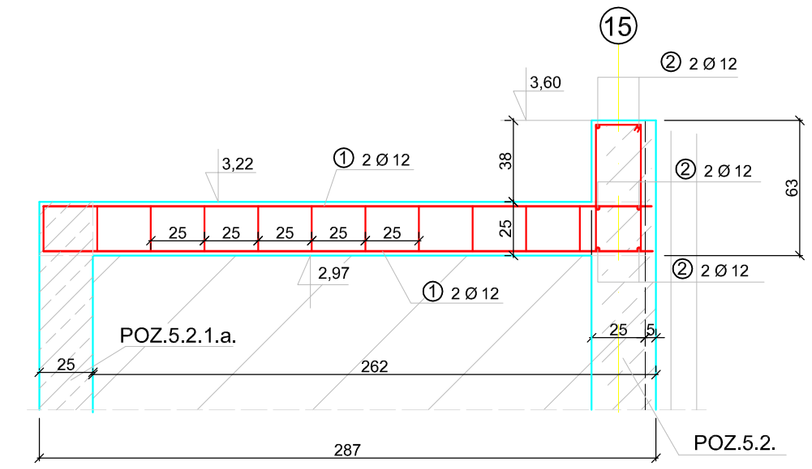


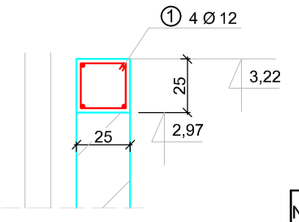


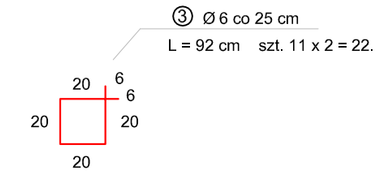

WYKAZ STALI .

NR.	AO Ø	AIII Ø	DŁUG cm	szt	AO Ø 6	AIII Ø 12
1		12	283	8		22,6
2		12	228	12		27,4
3	6		92	22	20,2	
4	6		168	20	33,6	
DŁUGOŚĆ mb					53,8	50,0
CIĘŻAR kg/mb					0,222	0,888
RAZEM kg					11,9	44,4

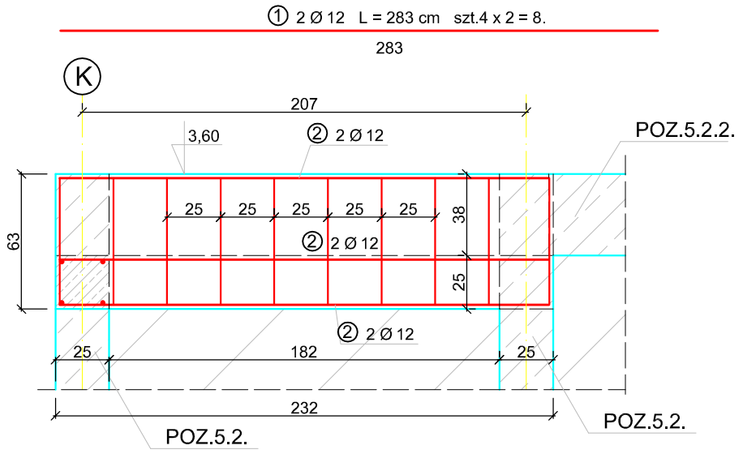

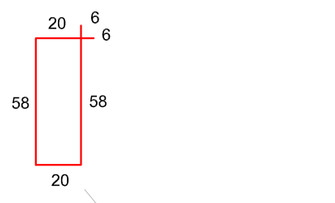

otulina 2 cm
BETON B 20
STAL AO - StOS
AIII - 34GS

Przedsiębiorstwo Organizacji Budownictwa "POBUD" w Bydgoszczy	
NAZWA RYSUNKU:	POZ.5.2.1, POZ.5.2.2, POZ.5.2.3, WIENCE.
ZADANIE: HALA WIDOWISKOWO-SPORTOWA PRZY III LO im. KRÓLOWEJ JADWIGI W INOWROCŁAWIU	SKALA: 1:20
ADRES: INOWROCŁAW, UL NARUTOWICZA 53 DZ. NR 3/1	NR RYS.: 47/K/66
INWESTOR: STAROSTWO POWIATOWE W INOWROCŁAWIU	
BRANŻA: KONSTRUKCJA	DATA: 24.02.2006
PROJEKTANT: mgr inż. Jan Mądry nr upr. NB-WA-7716/129/78 CZŁONEK K-PO IZBY INŻYNIERÓW BUD. KUP/BO/1568/01	
OPRACOWAŁ: tech. T. Ciekajewska.	
SPRAWDZIŁ: mgr inż. Zbigniew Mądry upr. nr WKP/0023/POOK/03 CZŁONEK WOIIB nr WKP/BO/0424/04	