

POZ.5.2.2. WIENIEC W ŚCIANIE ZEWNĘTRZNEJ PODŁŻNEJ W SIŁOWNI.

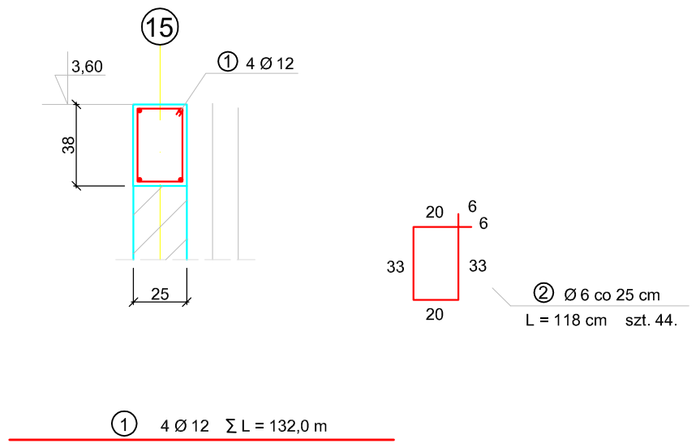

WYKAZ STALI .

NR.	AO Ø	AIII Ø	DŁUG cm	szt	AO Ø 6	AIII Ø 12
1		12	—	—		132,0
2	6		118	44	51,9	
3	6		92	76	69,9	
DŁUGOŚĆ mb					121,8	132,0
CIĘŻAR kg/mb					0,222	0,888
RAZEM kg					27,0	117,2


POZ.5.2.3. WIENIEC W ŚCIANIE ZEWNĘTRZNEJ PODŁŻNEJ W SIŁOWNI W OSI 13.

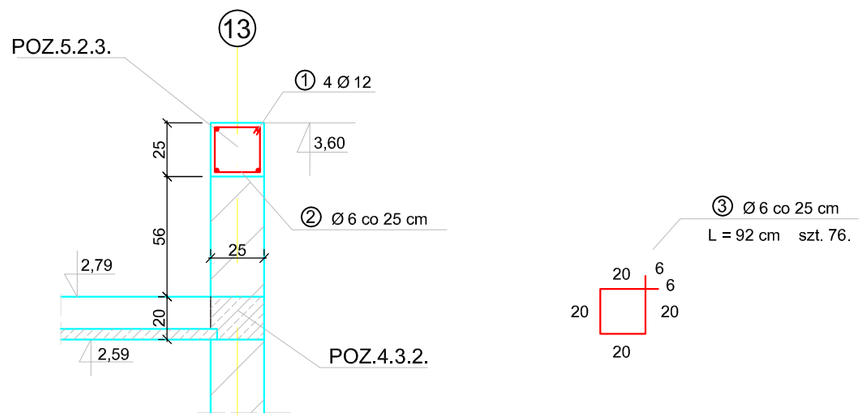

Przedsiębiorstwo Organizacji Budownictwa "POBUD" w Bydgoszczy	
NAZWA RYSUNKU:	POZ.5.2.2, POZ.5.2.3. WIEŃCE.
ZADANIE:	HALA WIDOWISKOWO-SPORTOWA PRZY III LO im. KRÓLOWEJ JADWIGI W INOWROCŁAWIU — SKALA: 1:20
ADRES:	INOWROCŁAW, UL. NARUTOWICZA 53 DZ. NR 3/1 — NR RYS.: 49/K/66
INWESTOR:	STAROSTWO POWIATOWE W INOWROCŁAWIU
BRANŻA:	KONSTRUKCJA — DATA: 24.02.2006
PROJEKTANT:	mgr inż. Jan Madry nr upr. NB-W-7161/278 CZŁONEK K-PO IZBY INŻYNIERÓW BUD. KUP/BO/158/01
OPRACOWAŁ:	tech. T. Czekajewska.
SPRAWDZIŁ:	mgr Inż. Zbigniew Madry upr. nr WKP/0023/POOK/03 CZŁONEK WCIIB nr WKP/BO/0424/04

POZ.5.2.1.a. PIONOWY RDZEŃ PRZY OTWORZE OKIENNYM W SIŁOWNI. SZT.2.

skala 1:20

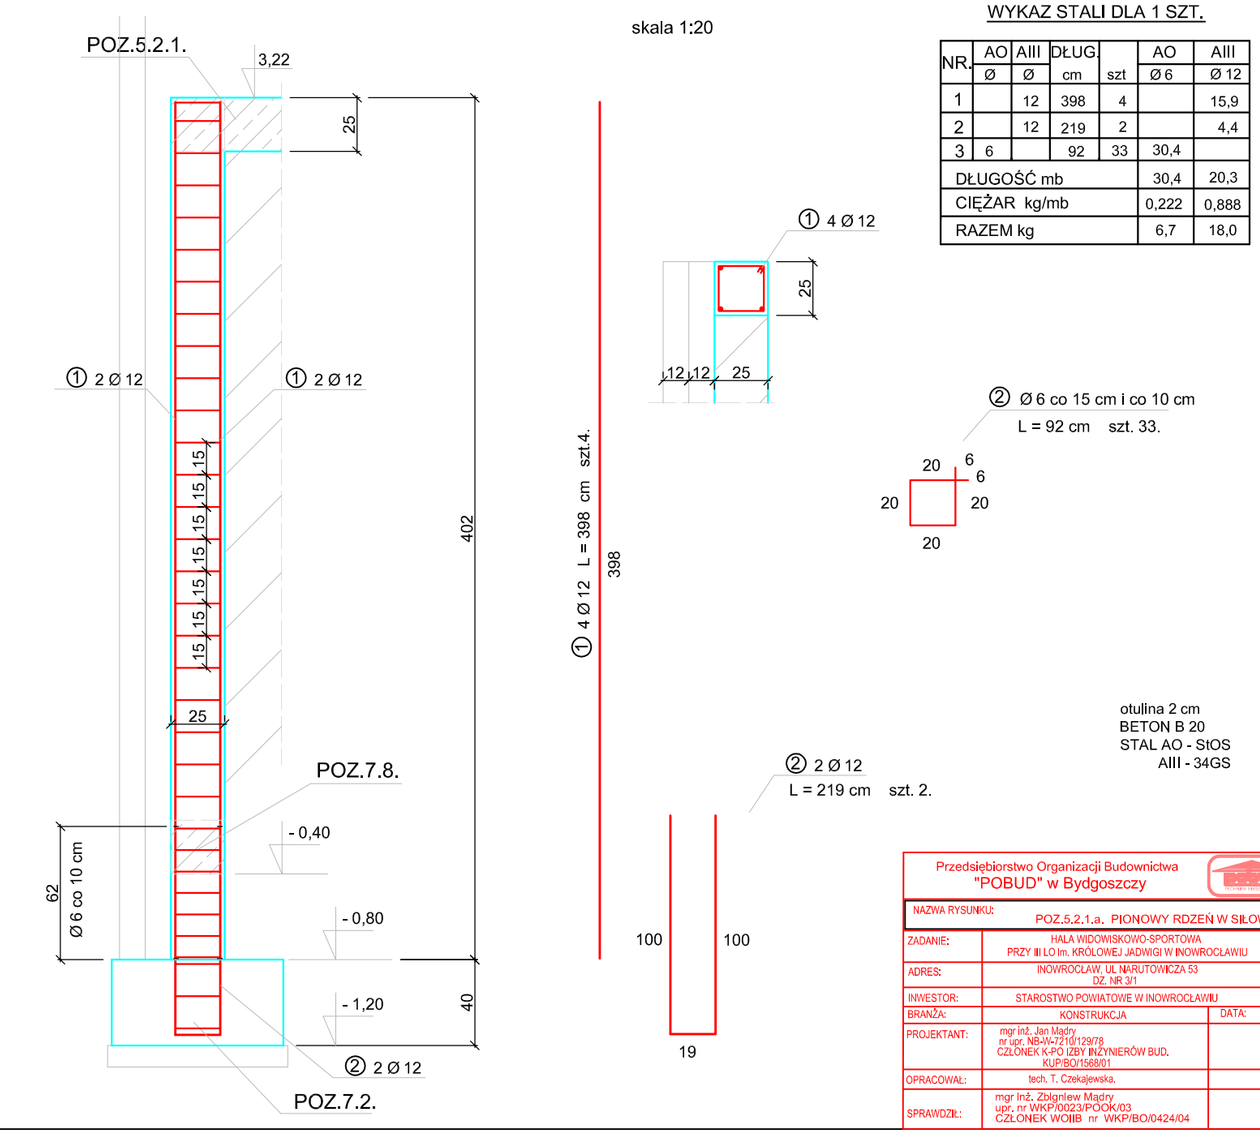

WYKAZ STALI DLA 1 SZT.

NR.	AO Ø	AIII Ø	DŁUG cm	szt	AO Ø 6	AIII Ø 12
1		12	398	4		15,9
2		12	219	2		4,4
3	6		92	33	30,4	
DŁUGOŚĆ mb					30,4	20,3
CIĘŻAR kg/mb					0,222	0,888
RAZEM kg					6,7	18,0

Przedsiębiorstwo Organizacji Budownictwa "POBUD" w Bydgoszczy	
NAZWA RYSUNKU:	POZ.5.2.1.a. PIONOWY RDZEŃ W SIŁOWNI.
ZADANIE:	HALA WIDOWISKOWO-SPORTOWA PRZY III LO im. KRÓLOWEJ JADWIGI W INOWROCŁAWIU — SKALA: 1:20
ADRES:	INOWROCŁAW, UL. NARUTOWICZA 53 DZ. NR 3/1 — NR RYS.: 46/K/66
INWESTOR:	STAROSTWO POWIATOWE W INOWROCŁAWIU
BRANŻA:	KONSTRUKCJA — DATA: 24.02.2006
PROJEKTANT:	mgr inż. Jan Madry nr upr. NB-W-7161/278 CZŁONEK K-PO IZBY INŻYNIERÓW BUD. KUP/BO/158/01
OPRACOWAŁ:	tech. T. Czekajewska.
SPRAWDZIŁ:	mgr Inż. Zbigniew Madry upr. nr WKP/0023/POOK/03 CZŁONEK WCIIB nr WKP/BO/0424/04