
POZ.5.3.3. SŁUP W ŚCIANIE SZCZYTOWEJ SALI GIMNASTYCZNEJ. SZT. 4

skala 1 : 25

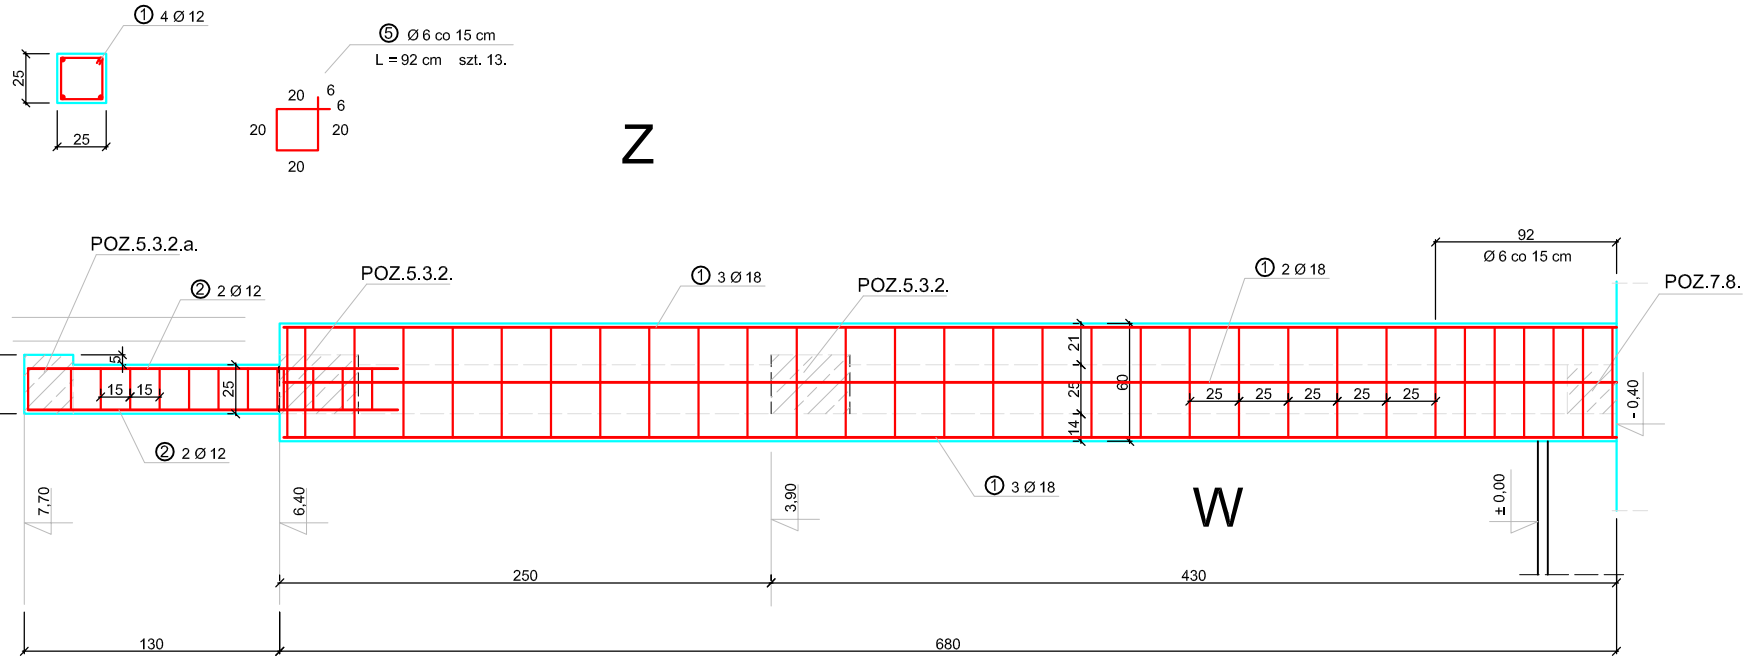



② 4 Ø 12 L = 190 cm szt.4.

190

① 8 Ø 12 L = 677 cm szt.8.

677

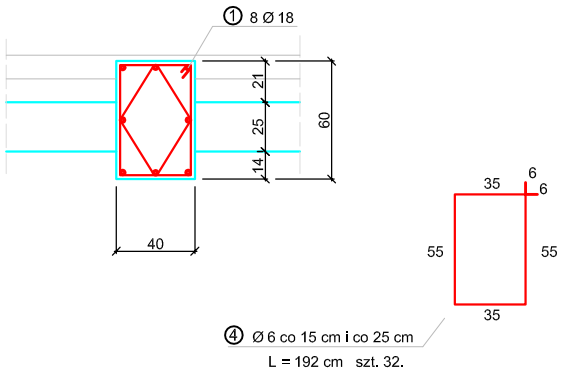

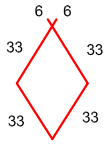

③ Ø 6 co 15 cm i co 25 cm
L = 144 cm szt. 32.

otulina 2 cm
BETON B30
STAL AIII - 34GS
STAL AO - StOS

WYKAZ STALI DLA 1 SZT.

NR.	AO Ø	AIII Ø	DŁUG. cm	szt	AO Ø 6	AIII Ø 12	AIII Ø 18
1		18	677	8			54,2
2		12	190	4		7,6	
3	6		144	32	46,1		
4	6		192	32	61,4		
5	6		92	13	12,0		
DŁUGOŚĆ mb					119,5	7,6	54,2
CIĘŻAR kg/mb					0,222	0,888	2,00
CIĘŻAR kg					26,5	6,7	108,4
RAZEM kg					26,5	115,1	

Przedsiębiorstwo Organizacji Budownictwa
"POBUD" w Bydgoszczy

NAZWA RYSUNKU:
POZ.5.3.3. SŁUP W ŚCIANIE SZCZYTOWEJ SALI GIMNASTYCZNEJ.

ZADANIE:	HALA WIDOWISKOWO-SPORTOWA PRZY III LO Im. KRÓLOWEJ JADWIGI W INOWROCŁAWIU	SKALA: 1:25
ADRES:	INOWROCŁAW, UL. NARUTOWICZA 53 DZ. NR 3/1	NR RYS.: 52/K/66
INWESTOR:	STAROSTWO POWIATOWE W INOWROCŁAWIU	
BRANŻA:	KONSTRUKCJA	DATA: 24.02.2006
PROJEKTANT:	mgr inż. Jan Mądry nr upr. NB-W-7210/129/78 CZŁONEK K-PO IZBY INŻYNIERÓW BUD. KUP/BO/1568/01	
OPRACOWAŁ:	tech. T. Czekajewska.	
SPRAWDZIŁ:	mgr inż. Zbigniew Mądry upr. nr WKP/0023/POOK/03 CZŁONEK WOIIB nr WKP/BO/0424/04	