

POZ.5.4. SŁUP PRZY WEJŚCIU GŁÓWNYM. SZT.4.

skala 1:20

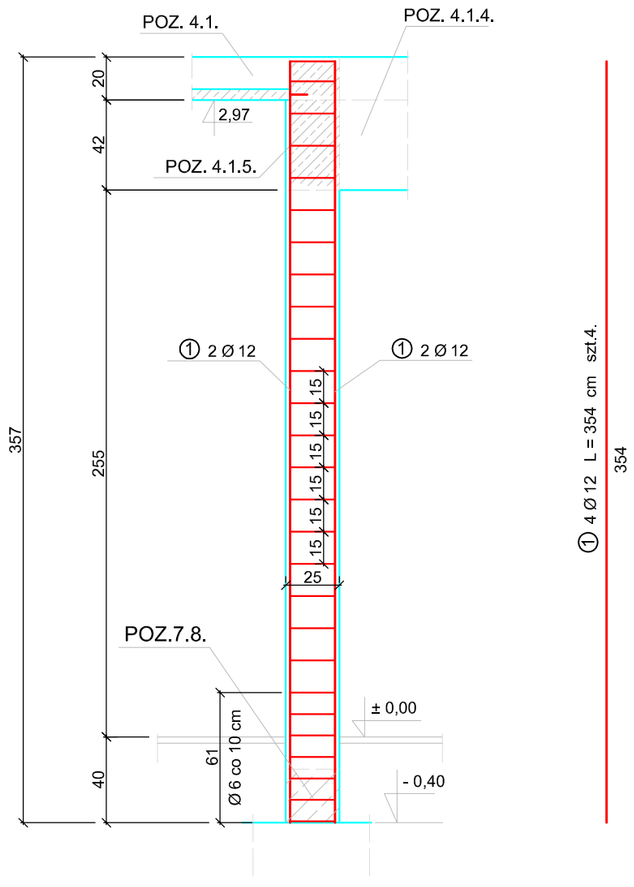

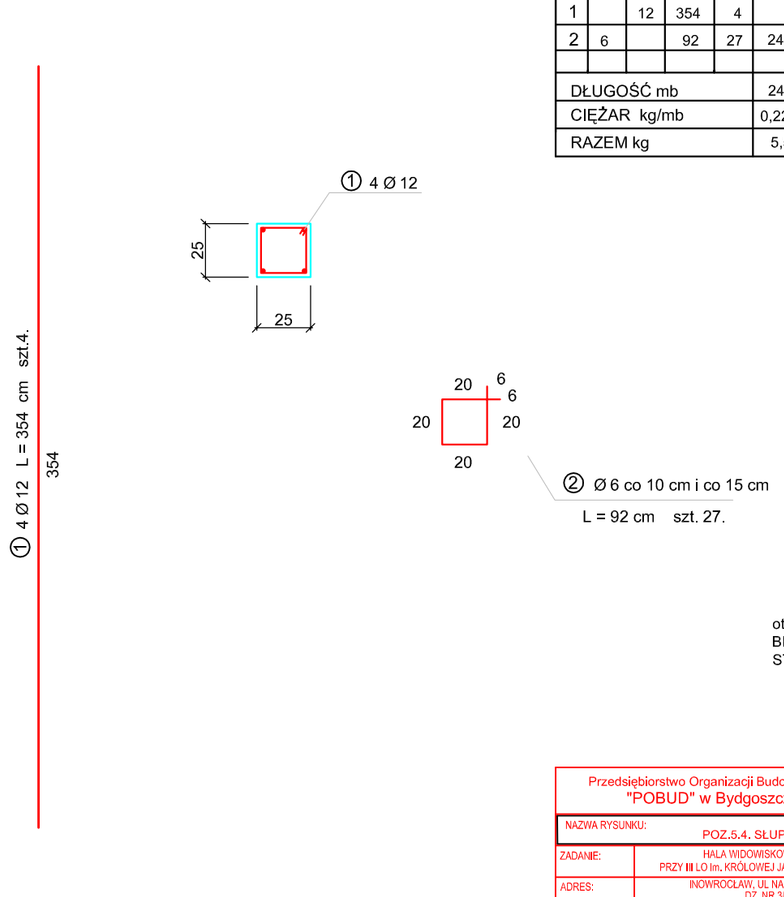

WYKAZ STALI DLA 1 SZT.


NR	AO Ø	AIII Ø	DŁUG cm	szt	AO Ø 6	AIII Ø 12
1		12	354	4		14,2
2	6		92	27	24,8	
DŁUGOŚĆ mb					24,8	14,2
CIĘŻAR kg/mb					0,222	0,888
RAZEM kg					5,5	12,6


otulina 2 cm
BETON B 20
STAL AO - StOS
AIII - 34GS

Przedsiębiorstwo Organizacji Budownictwa
"POBUD" w Bydgoszczy

NAZWA RYSUNKU:	POZ.5.4. SŁUP PRZY WEJŚCIU GŁÓWNYM.	
ZADANIE:	HALA WIDOWISKOWO-SPORTOWA PRZY III LO im. KRÓLOWEJ JADWIGI W INOWROCŁAWIU	SKALA: 1:20
ADRES:	INOWROCŁAW, UL. NARUTOWICZA 53 DZ. NR 311	NR RYS.: 53/K/66
INWESTOR:	STAROSTWO POWIATOWE W INOWROCŁAWIU	
BRANŻA:	KONSTRUKCJA	DATA: 24.02.2006
PROJEKTANT:	mgr inż. Jan Madry nr upr. NB-IW-7710/129/78 CZŁONEK K-PO IZBY INŻYNIERÓW BUD. KUP/BO/156/04	
OPRACOWAŁ:	tech. T. Czekajewska.	
SPRAWDZIŁ:	mgr inż. Zbigniew Madry upr. nr WKP/0023/POOK/03 CZŁONEK WOIIB nr WKP/BO/0424/04	

POZ.5.4.1. SŁUP PRZY WEJŚCIU GŁÓWNYM. SZT.4.

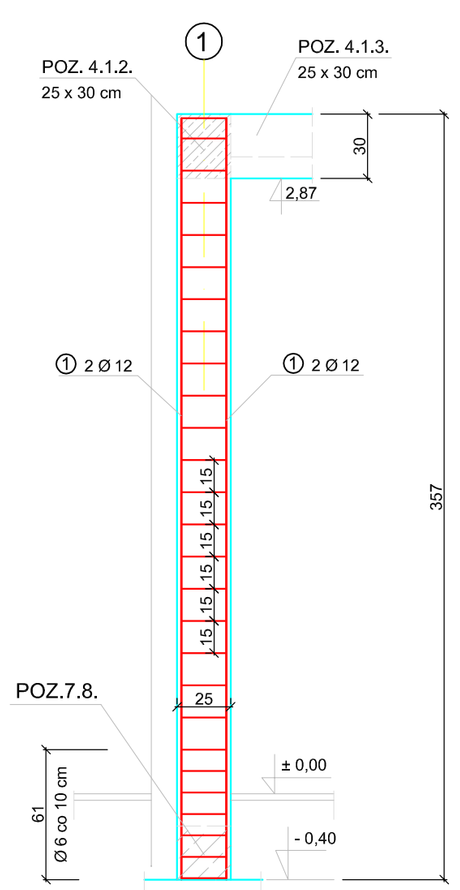

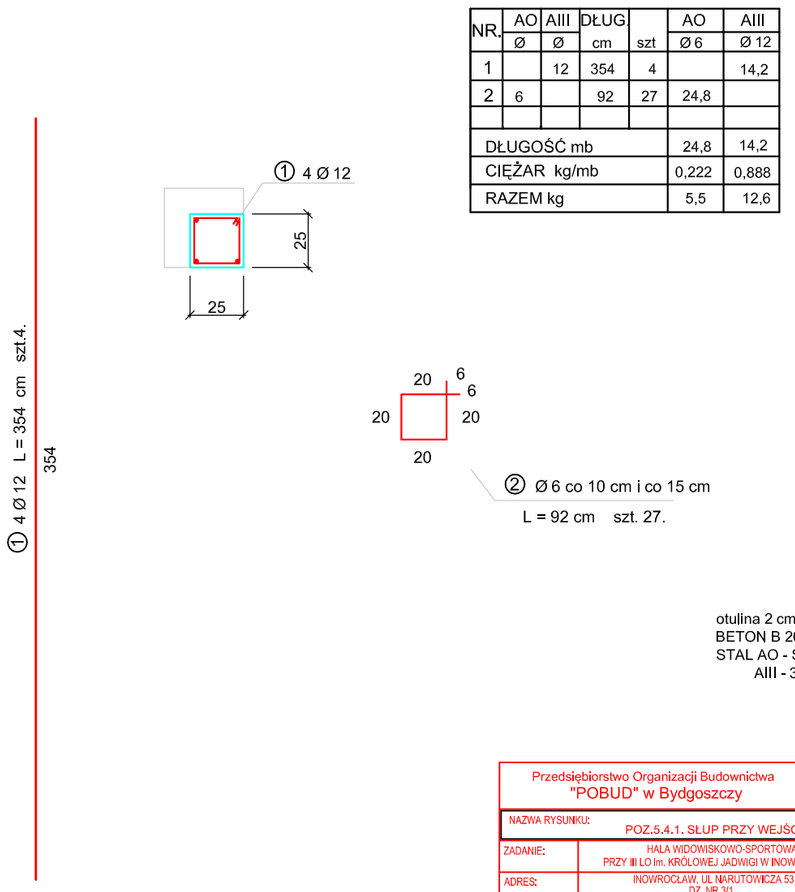

WYKAZ STALI DLA 1 SZT.

NR	AO Ø	AIII Ø	DŁUG cm	szt	AO Ø 6	AIII Ø 12
1		12	354	4		14,2
2	6		92	27	24,8	
DŁUGOŚĆ mb					24,8	14,2
CIĘŻAR kg/mb					0,222	0,888
RAZEM kg					5,5	12,6

otulina 2 cm
BETON B 20
STAL AO - StOS
AIII - 34GS

Przedsiębiorstwo Organizacji Budownictwa
"POBUD" w Bydgoszczy

NAZWA RYSUNKU:	POZ.5.4.1. SŁUP PRZY WEJŚCIU GŁÓWNYM.	
ZADANIE:	HALA WIDOWISKOWO-SPORTOWA PRZY III LO im. KRÓLOWEJ JADWIGI W INOWROCŁAWIU	SKALA: 1:20
ADRES:	INOWROCŁAW, UL. NARUTOWICZA 53 DZ. NR 311	NR RYS.: 54/K/66
INWESTOR:	STAROSTWO POWIATOWE W INOWROCŁAWIU	
BRANŻA:	KONSTRUKCJA	DATA: 24.02.2006
PROJEKTANT:	mgr inż. Jan Madry nr upr. NB-IW-7710/129/78 CZŁONEK K-PO IZBY INŻYNIERÓW BUD. KUP/BO/156/04	
OPRACOWAŁ:	tech. T. Czekajewska.	
SPRAWDZIŁ:	mgr inż. Zbigniew Madry upr. nr WKP/0023/POOK/03 CZŁONEK WOIIB nr WKP/BO/0424/04	