
POZ.5.1. SŁUP GŁÓWNY NOŚNY W SALI GIMNASTYCZNEJ. SZT.20

skala 1 : 25

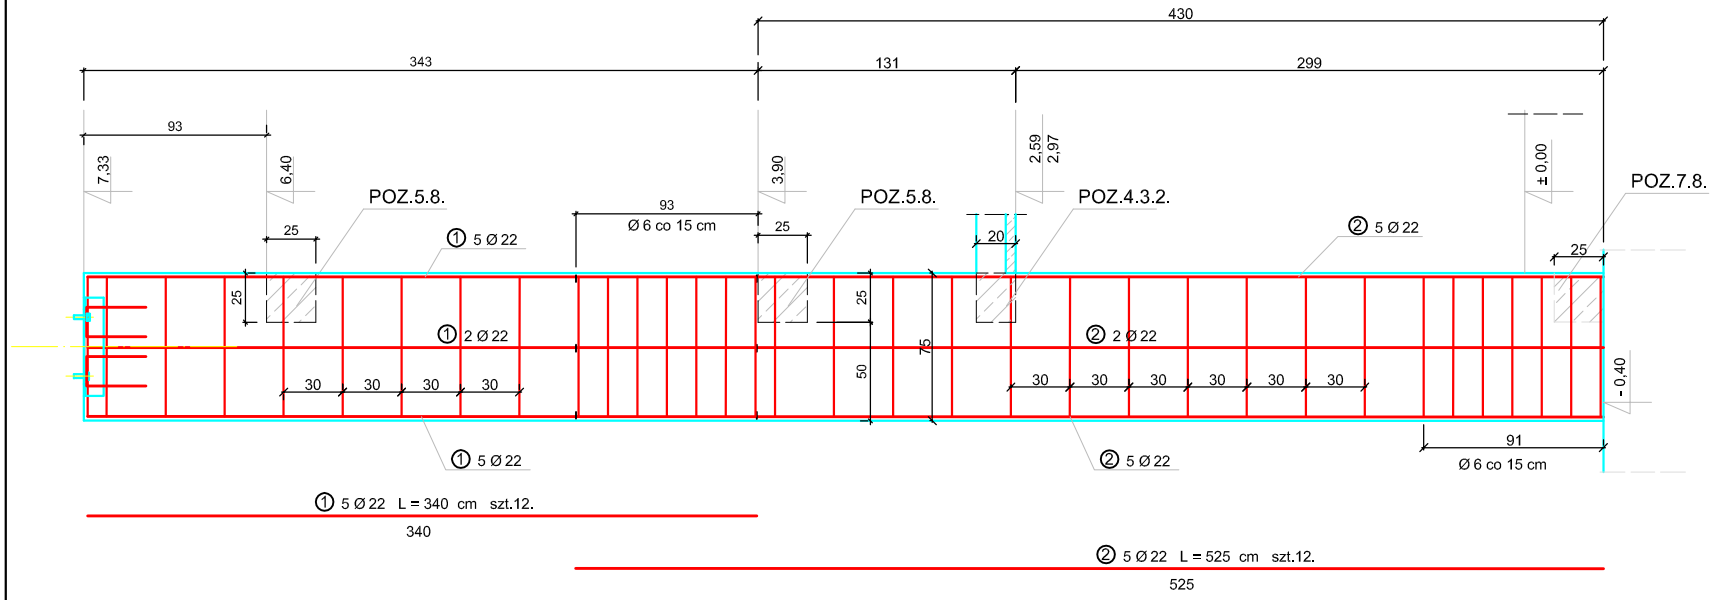



① 5 Ø 22 L = 340 cm szt.12.


340

② 5 Ø 22 L = 525 cm szt.12.

525

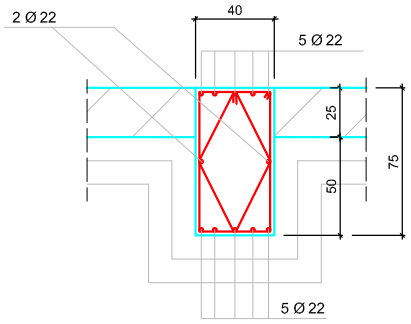

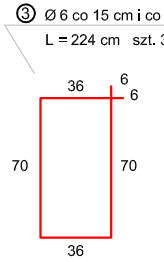

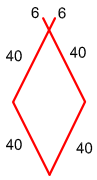

④ Ø 6 co 15 cm i co 30 cm

L = 172 cm szt. 34.

WYKAZ STAL DLA 1 SZT.

NR.	AO Ø	AIII Ø	DŁUG. cm	szt	AO Ø 6	AIII Ø22
1		22	340	12		40,8
2		22	525	12		63,0
3	6		224	34	76,2	
4	6		172	34	58,5	
DŁUGOŚĆ m					134,7	103,8
CIĘŻAR kg/m					0,222	2,98
CIĘŻAR kg					29,9	309,3

otulina 2 cm
BETON B20
STAL AIII - 34GS
STAL AO - StOS

Przedsiębiorstwo Organizacji Budownictwa
"POBUD" w Bydgoszczy

NAZWA RYSUNKU: POZ.5.1. SŁUP GŁÓWNY NOŚNY W SALI GIMNASTYCZNEJ.

ZADANIE:	HALA WIDOWISKOWO-SPORTOWA PRZY III LO im. KRÓLOWEJ JADWIGI W INOWROCŁAWIU	SKALA: 1:25
ADRES:	INOWROCŁAW, UL. NARUTOWICZA 53 DZ. NR 3/1	NR RYS.: 43/K/66
INWESTOR:	STAROSTWO POWIATOWE W INOWROCŁAWIU	
BRANŻA:	KONSTRUKCJA	DATA: 24.02.2006
PROJEKTANT:	mgr Inż. Jan Mądry nr upr. NB-W-7210/129/78 CZŁONEK K-PO IZBY INŻYNIERÓW BUD. KUP/BO/1568/01	
OPRACOWAŁ:	tech. T. Czekajewska.	
SPRAWDZIŁ:	mgr Inż. Zbigniew Mądry upr. nr WKP/0023/POOK/03 CZŁONEK WOIIB nr WKP/BO/0424/04	