
POZ.7.4. STOPA POD SŁUP z POZ.5.3.3. SZT.4.

skala 1 : 25

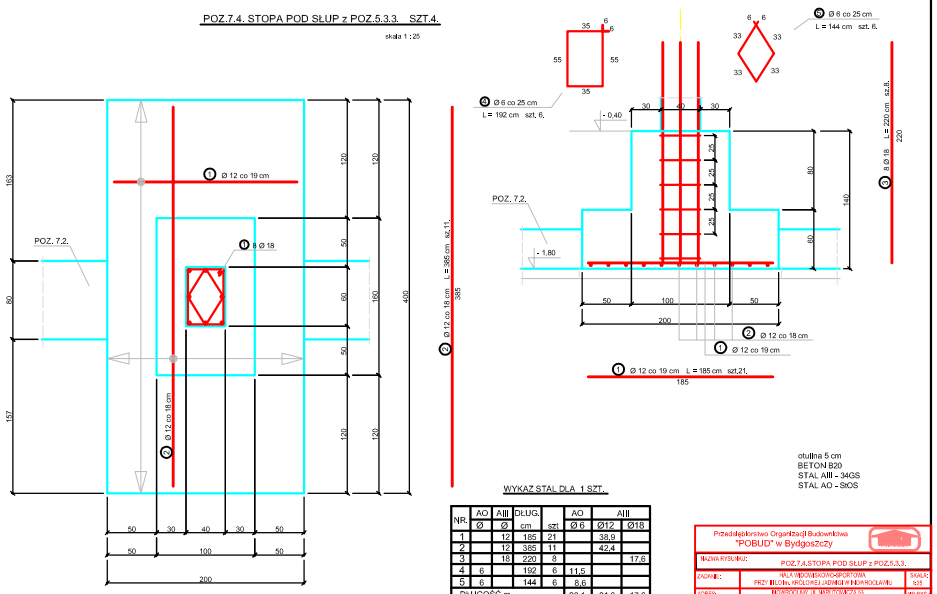

otulina 5 cm
BETON B20
STAL AIII - 34GS
STAL AO - StOS

WYKAZ STALI DLA 1 SZT.


NR.	AO Ø	AIII Ø	DŁUG. cm	szt.	AO Ø 6	AIII Ø12	AIII Ø18
1		12	185	21		38,9	
2		12	385	11		42,4	
3		18	220	8			17,6
4	6		192	6	11,5		
5	6		144	6	8,6		
DŁUGOŚĆ m					20,1	81,3	17,6
CIĘŻAR kg/m					0,222	0,888	2,00
CIĘŻAR kg					4,5	72,2	35,2
CIĘŻAR kg					4,5		107,4

Przedsiębiorstwo Organizacji Budownictwa "POBUD" w Bydgoszczy

NAZWA RYSUNKU:	POZ.7.4.STOPA POD SŁUP z POZ.5.3.3.
ZADANIE:	HALA WIDOWISKOWO-SPORTOWA PRZY BUDYNKU WIELOFUNKCYJNYM W INOWROCŁAWIU
SKALA:	1:25
ADRES:	INOWROCŁAW, UL. WARZYNKOWICZA 33 WG. MPZP
INWESTOR:	STAROSTWO POWIATOWE W INOWROCŁAWIU
BRANŻA:	KONSTRUKCJA
DATA:	24.02.2016
PROJEKTANT:	mgr inż. Jan Kapsa, upr. BB/0427/POOK/12/09 CZŁONEK KAPITUŁY IKB "INŻYNIERÓW BUD. KUJAWSKIEGO"
OPRACOWAŁ:	mgr T. Ciemajkowski
SPRAWDZIŁ:	mgr inż. Zbigniew Kapsa upr. nr WKP/0023/POOK/03 CZŁONEK WOIIB nr WKP/BO/0424/04

POZ.7.5. STOPA POD SŁUP z POZ.5.4. SZT.8.

skala 1 : 25

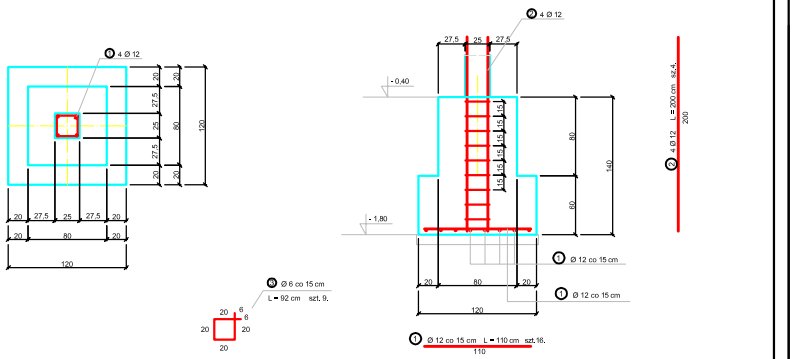

otulina 5 cm
BETON B20
STAL AIII - 34GS
STAL AO - StOS

WYKAZ STALI DLA 1 SZT.

NR.	AO Ø	AIII Ø	DŁUG. cm	szt.	AO Ø 6	AIII Ø12
1		12	110	16		17,6
2		12	200	4		8,0
3	6		92	9	8,3	
DŁUGOŚĆ m					8,3	25,6
CIĘŻAR kg/m					0,222	0,888
CIĘŻAR kg					1,8	22,7

Przedsiębiorstwo Organizacji Budownictwa "POBUD" w Bydgoszczy

NAZWA RYSUNKU:	POZ.7.5.STOPA POD SŁUP z POZ.5.4.
ZADANIE:	HALA WIDOWISKOWO-SPORTOWA PRZY BUDYNKU WIELOFUNKCYJNYM W INOWROCŁAWIU
SKALA:	1:25
ADRES:	INOWROCŁAW, UL. WARZYNKOWICZA 33 WG. MPZP
INWESTOR:	STAROSTWO POWIATOWE W INOWROCŁAWIU
BRANŻA:	KONSTRUKCJA
DATA:	24.02.2016
PROJEKTANT:	mgr inż. Jan Kapsa, upr. BB/0427/POOK/12/09 CZŁONEK KAPITUŁY IKB "INŻYNIERÓW BUD. KUJAWSKIEGO"
OPRACOWAŁ:	mgr T. Ciemajkowski
SPRAWDZIŁ:	mgr inż. Zbigniew Kapsa upr. nr WKP/0023/POOK/03 CZŁONEK WOIIB nr WKP/BO/0424/04