


POZ.7.7. ŁAWA POD ŚCIANY ZEWNĘTRZNE PRZESZKLONE.

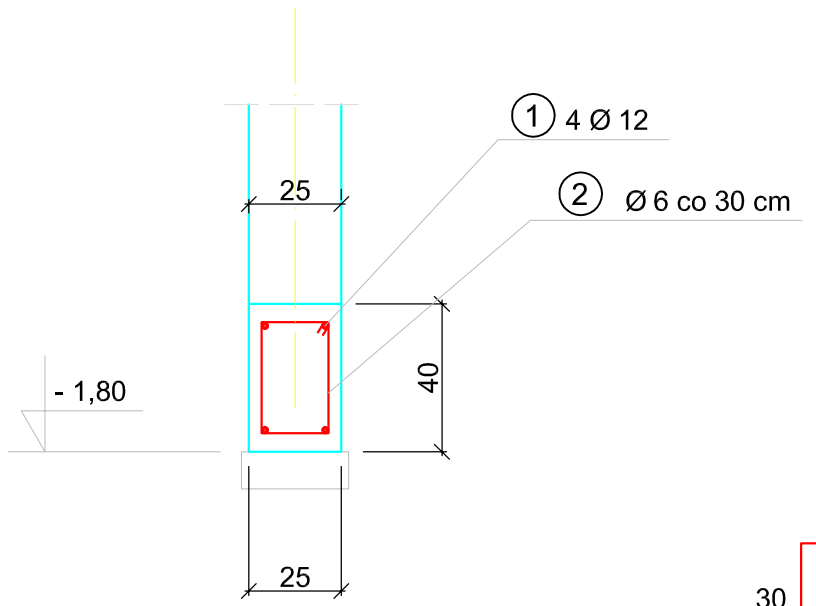


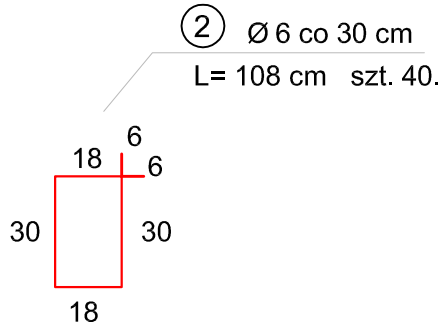

① 4 Ø 12 ∑ L = 2253,0 m

POZ.7.8. WIENIEC NA ŚCIANACH FUNDAMENTOWYCH.

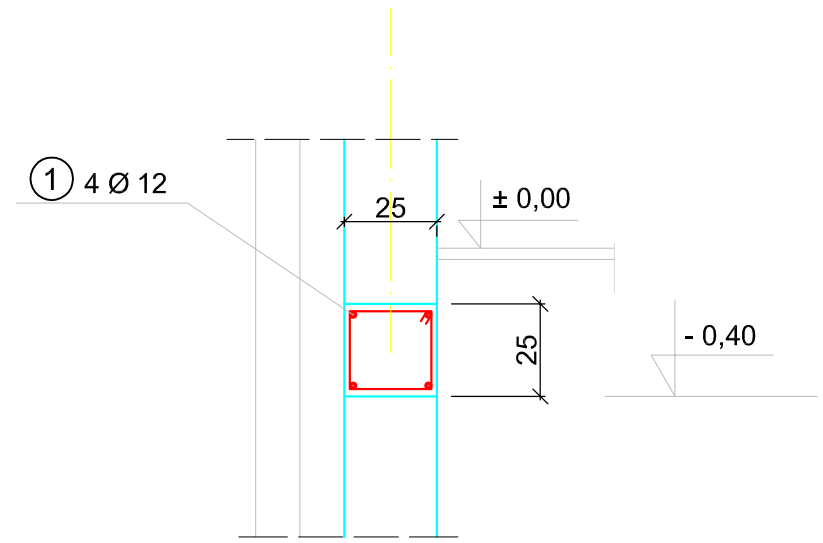

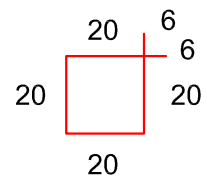

③ Ø 6 co 25 cm
L = 92 cm szt. 2000.

WYKAZ STAL .

NR.	AO Ø	AIII Ø	DŁUG. cm	szt	AO Ø 6	AIII Ø12
1		12	—	—		2253,0
2	6		108	40	43,2	
3	6		92	2000	1840,0	
DŁUGOŚĆ m					1883,2	2253,0
CIĘŻAR kg/m					0,222	0,888
CIĘŻAR kg					418,1	2000,7

otulina 5 cm i 2 cm
BETON B 20
STAL AO - StOS
AIII - 34GS

Przedsiębiorstwo Organizacji Budownictwa
"POBUD" w Bydgoszczy

NAZWA RYSUNKU:	POZ.7.7, POZ.7.8.	
ZADANIE:	HALA WIDOWISKOWO-SPORTOWA PRZY III LO im. KRÓLOWEJ JADWIGI W INOWROCŁAWIU	SKALA: 1:20
ADRES:	INOWROCŁAW, UL NARUTOWICZA 53 DZ. NR 3/1	NR RYS.: 65/K/66
INWESTOR:	STAROSTWO POWIATOWE W INOWROCŁAWIU	
BRANŻA:	KONSTRUKCJA	DATA: 24.02.2006
PROJEKTANT:	mgr inż. Jan Mądry nr upr. NB-W-7210/129/78 CZŁONEK K-PO IZBY INŻYNIERÓW BUD. KUP/BO/1568/01	
OPRACOWAŁ:	tech. T. Czekajewska.	
SPRAWDZIŁ:	mgr inż. Zbigniew Mądry upr. nr WKP/0023/POOK/03 CZŁONEK WOIIB nr WKP/BO/0424/04	