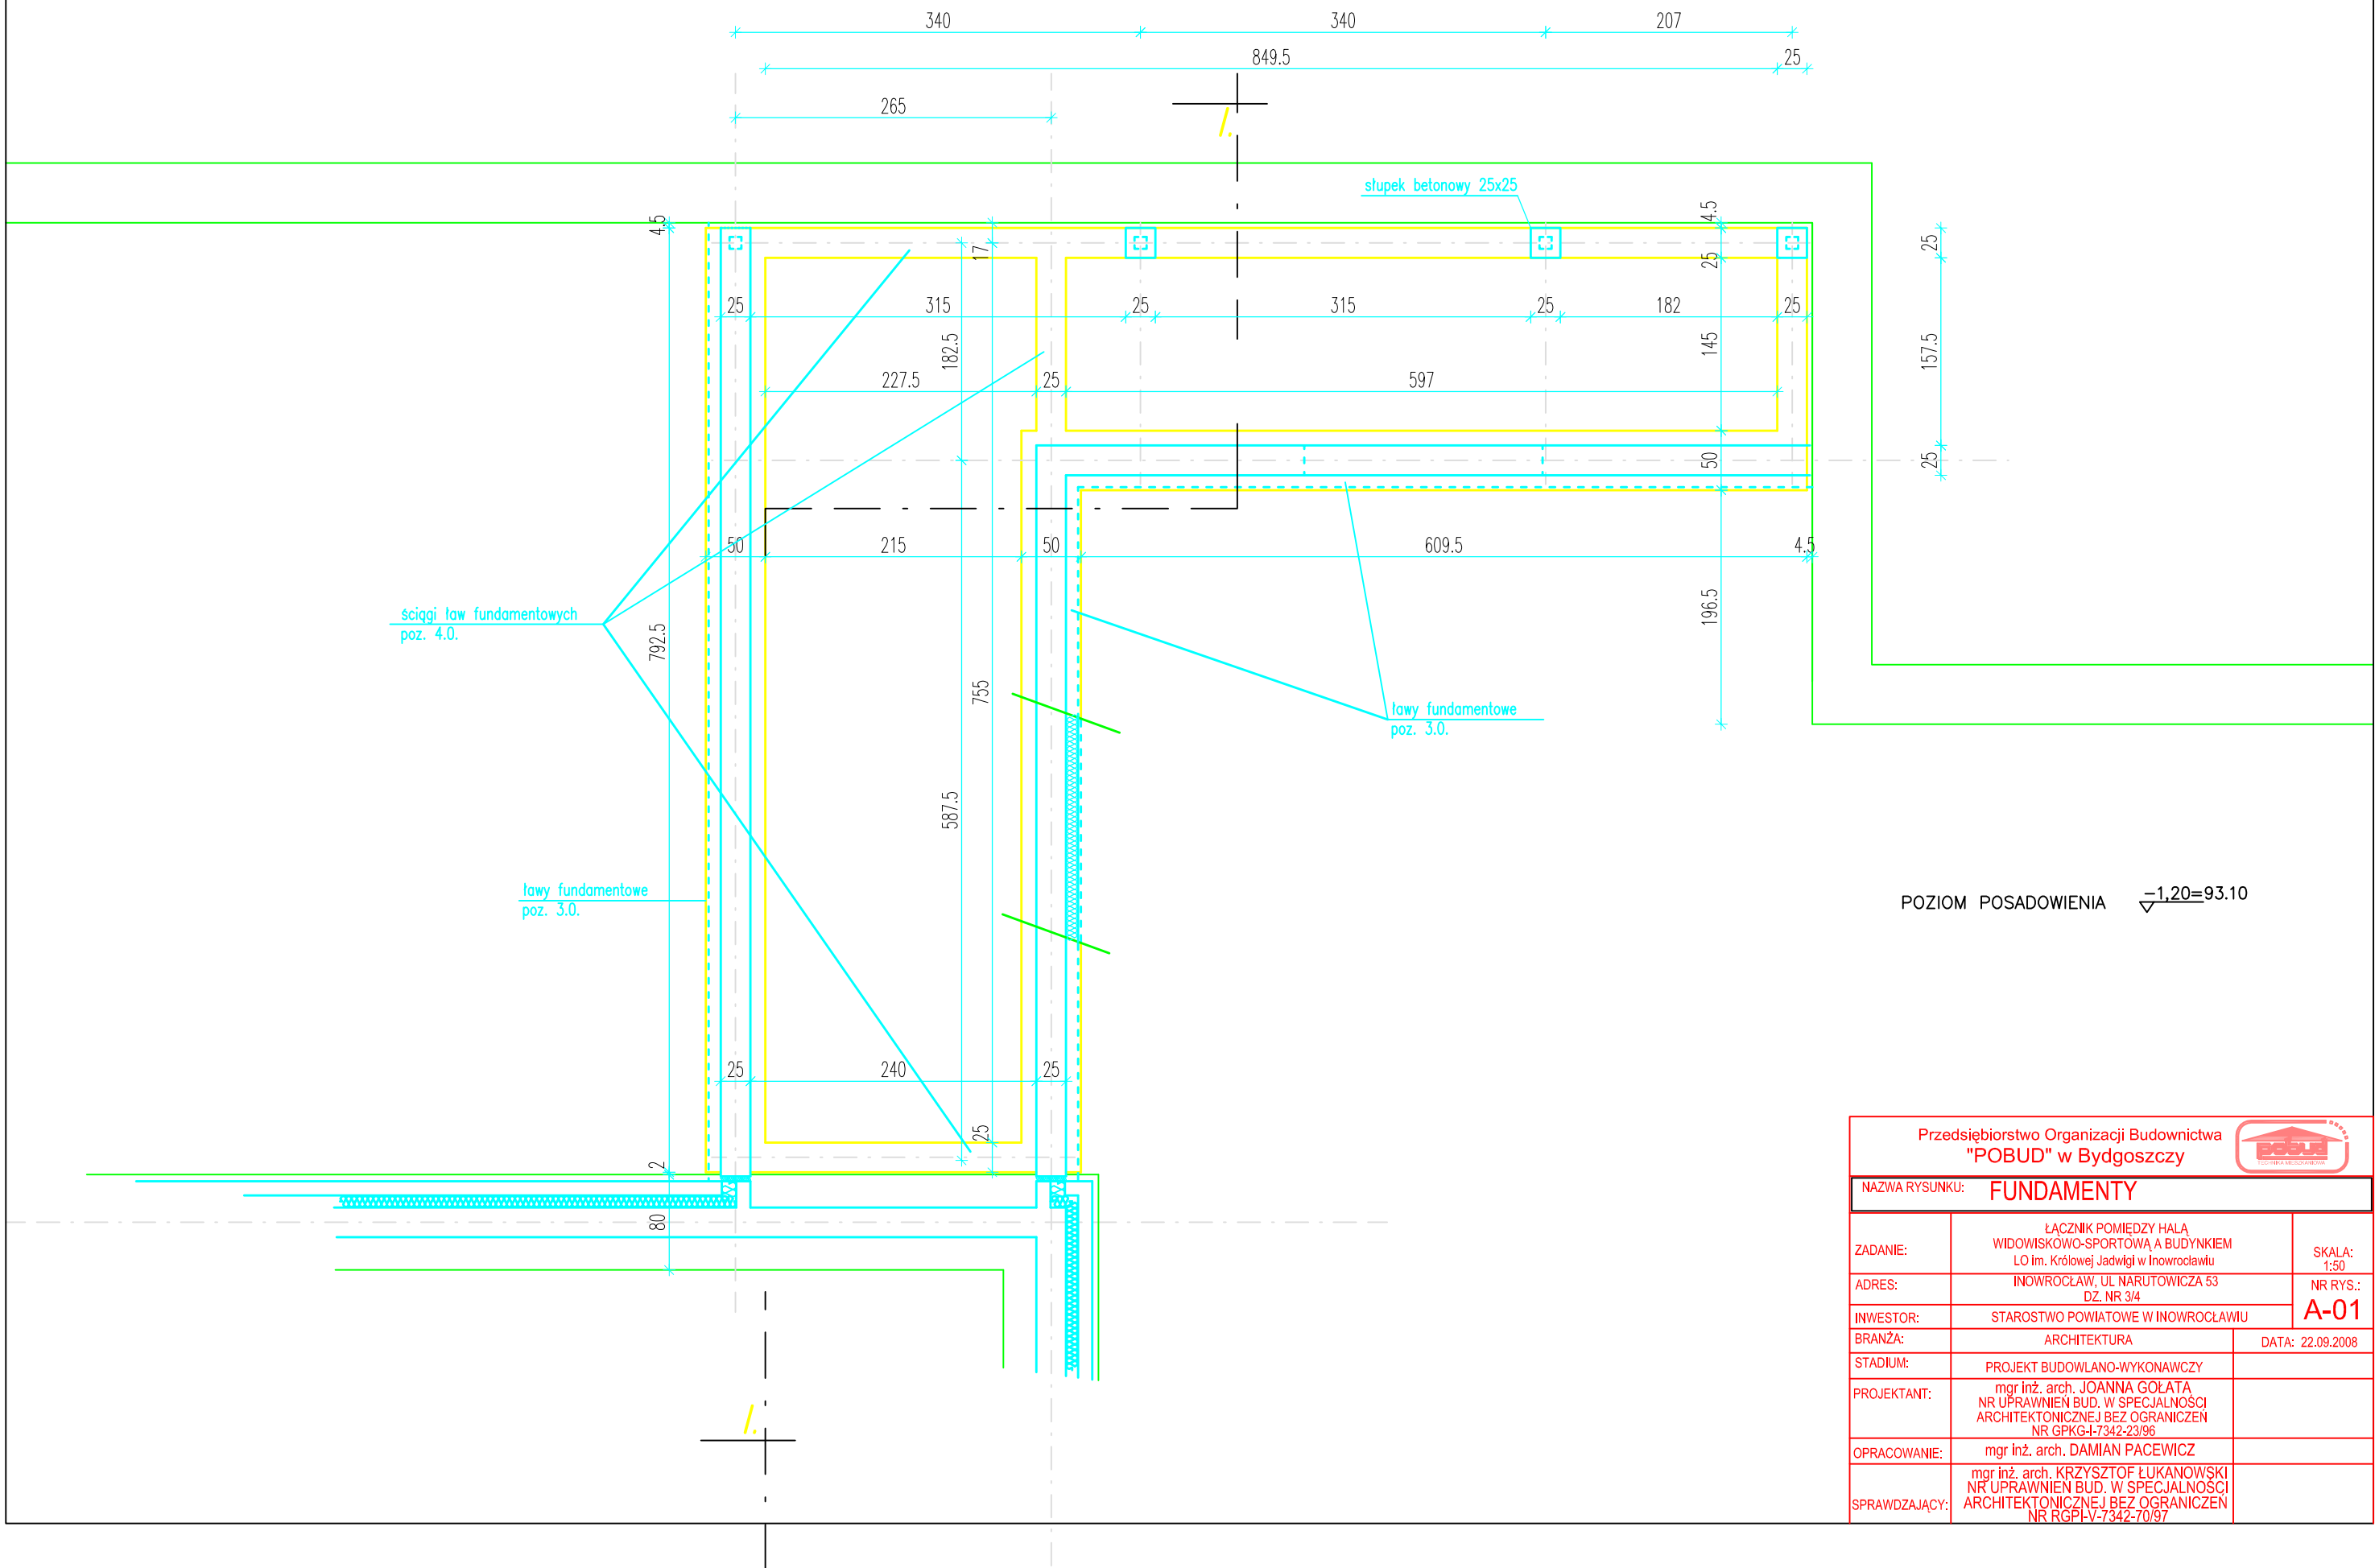


POZIOM POSADOWIENIA $\frac{-1,20}{93.10}$

Przedsiębiorstwo Organizacji Budownictwa
"POBUD" w Bydgoszczy

NAZWA RYSUNKU: FUNDAMENTY

ZADANIE:	ŁĄCZNIK POMIĘDZY HALĄ WIDOWISKOWO-SPORTOWĄ A BUDYNKIEM LO im. Królowej Jadwigi w Inowrocławiu	SKALA: 1:50
ADRES:	INOWROCŁAW, UL. NARUTOWICZA 53 DZ. NR 3/4	NR RYS.: A-01
INWESTOR:	STAROSTWO POWIATOWE W INOWROCŁAWIU	
BRANŻA:	ARCHITEKTURA	DATA: 22.09.2008
STADIUM:	PROJEKT BUDOWLANO-WYKONAWCZY	
PROJEKTANT:	mgr inż. arch. JOANNA GOŁATA NR UPRAWNIEŃ BUD. W SPECJALNOŚCI ARCHITEKTONICZNEJ BEZ OGRANICZEŃ NR GPKG-I-7342-23/96	
OPRACOWANIE:	mgr inż. arch. DAMIAN PACEWICZ	
SPRAWDZAJĄCY:	mgr inż. arch. KRZYSZTOF ŁUKANOWSKI NR UPRAWNIEŃ BUD. W SPECJALNOŚCI ARCHITEKTONICZNEJ BEZ OGRANICZEŃ NR RGPI-V-7342-70/97	