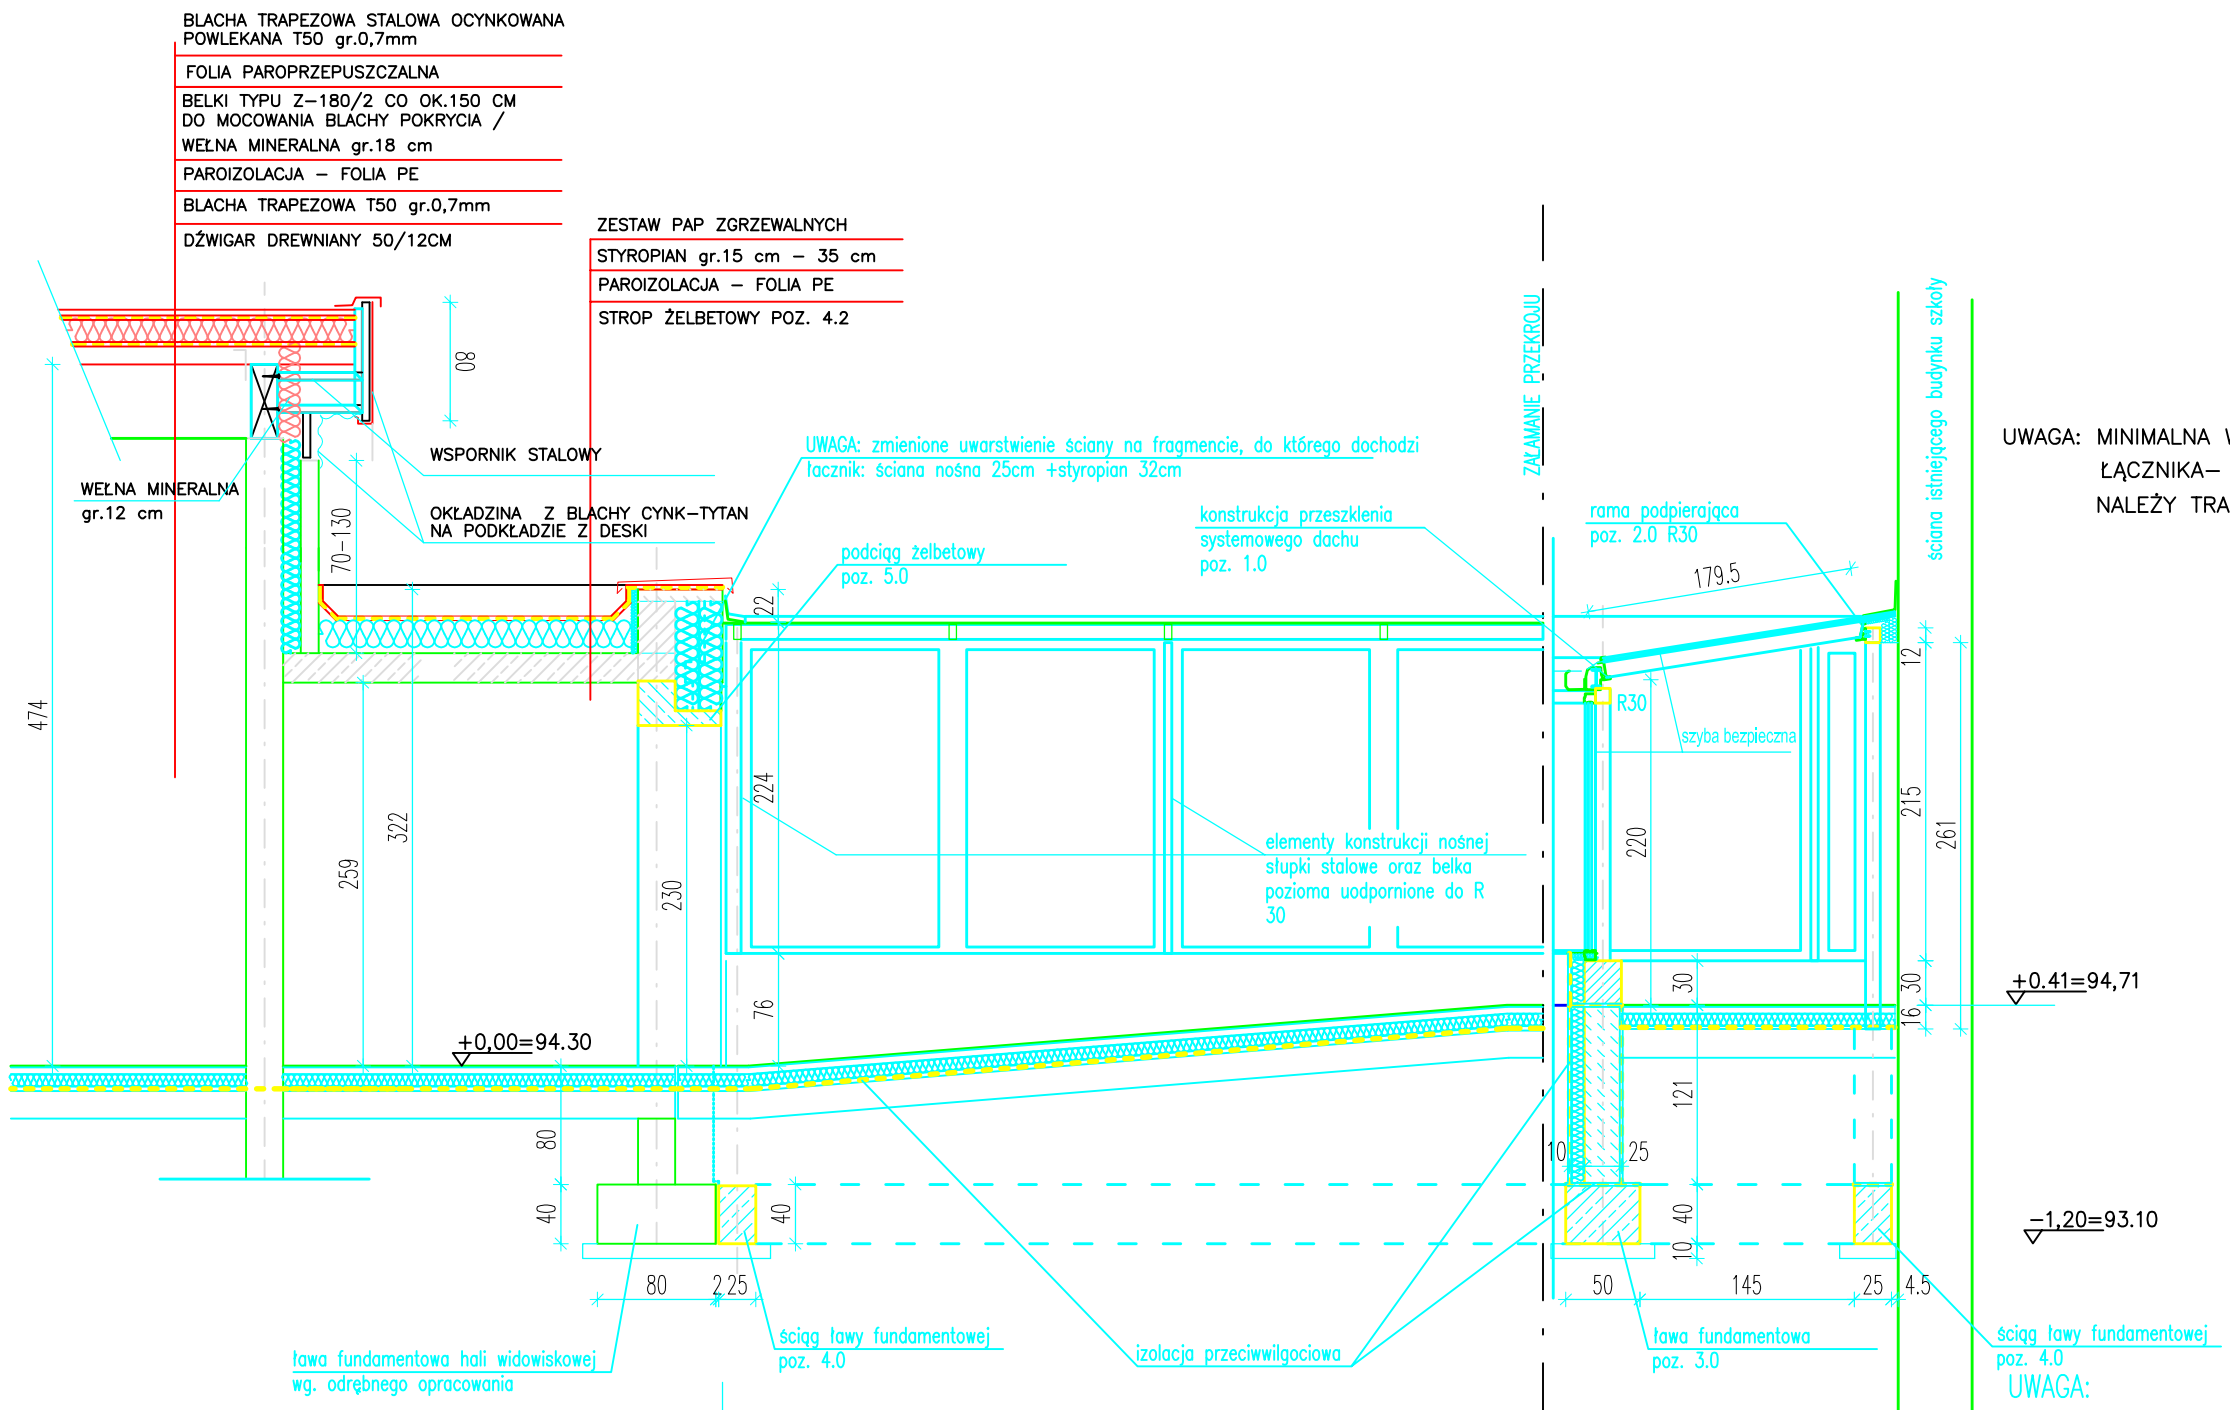


UWAGA: MINIMALNA WYSOKOŚĆ PRZEJŚCIA WEWNĄTRZ ŁĄCZNIKA– 220CM – WYMIARY STOLARKI NALEŻY TRAKTOWAĆ ORIENTACYJNIE

UWAGA:
elementy stalowe wykonać po uzgodnieniu rozwiązania z wykonawcą przeszklenia systemowego

POMIESZCZENIA PROJEKTOWANE WG ODRĘBNEGO OPRACOWANIA

PROJEKTOWANY ŁĄCZNIK

UWARSTWIENIE POSADZKI ŁĄCZNIKA

GRES gr.1 cm
SZLICHTA CEMENTOWA – gr.4.5 cm
FOLIA PE gr.0,1 mm na zakład
STYROPIAN gr.10cm
FOLIA PE gr.0,4 mm zgrzewana na stykach
BETON B15 gr. 20 cm
PIASEK ZAGĘSZCZONY MECHANICZNIE

Przedsiębiorstwo Organizacji Budownictwa "POBUD" w Bydgoszczy

NAZWA RYSUNKU:	PRZEKRÓJ	
ZADANIE:	ŁĄCZNIK POMIĘDZY HALĄ WIDOWISKOWO-SPORTOWĄ A BUDYNKIEM LO im. Królowej Jadwigi w Inowrocławiu	SKALA: 1:50
ADRES:	INOWROCŁAW, UL NARUTOWICZA 53 DZ. NR 3/4	NR RYS.: A-04
INWESTOR:	STAROSTWO POWIATOWE W INOWROCŁAWIU	
BRANŻA:	ARCHITEKTURA	DATA: 22.09.2008
STADIUM:	PROJEKT BUDOWLANO-WYKONAWCZY	
PROJEKTANT:	mgr inż. arch. JOANNA GOŁATA NR UPRAWNIEŃ BUD. W SPECJALNOŚCI ARCHITEKTONICZNEJ BEZ OGRANICZEŃ NR GPKG-I-7342-23/96	
OPRACOWANIE:	mgr inż. arch. DAMIAN PACEWICZ	
SPRAWDZAJĄCY:	mgr inż. arch. KRZYSZTOF ŁUKANOWSKI NR UPRAWNIEŃ BUD. W SPECJALNOŚCI ARCHITEKTONICZNEJ BEZ OGRANICZEŃ NR RGPI-V-7342-70/97	