

KOLORYSTYKA:
–szkło bezbarwne bezpieczne minimum P2
–stolarka – aluminiowa kolor grafitowy –RAL 7015
–tynk – np. Sto kolor 37108 lub tynk mozaikowy
Atlas o zabarwieniu ciemnopopielatym

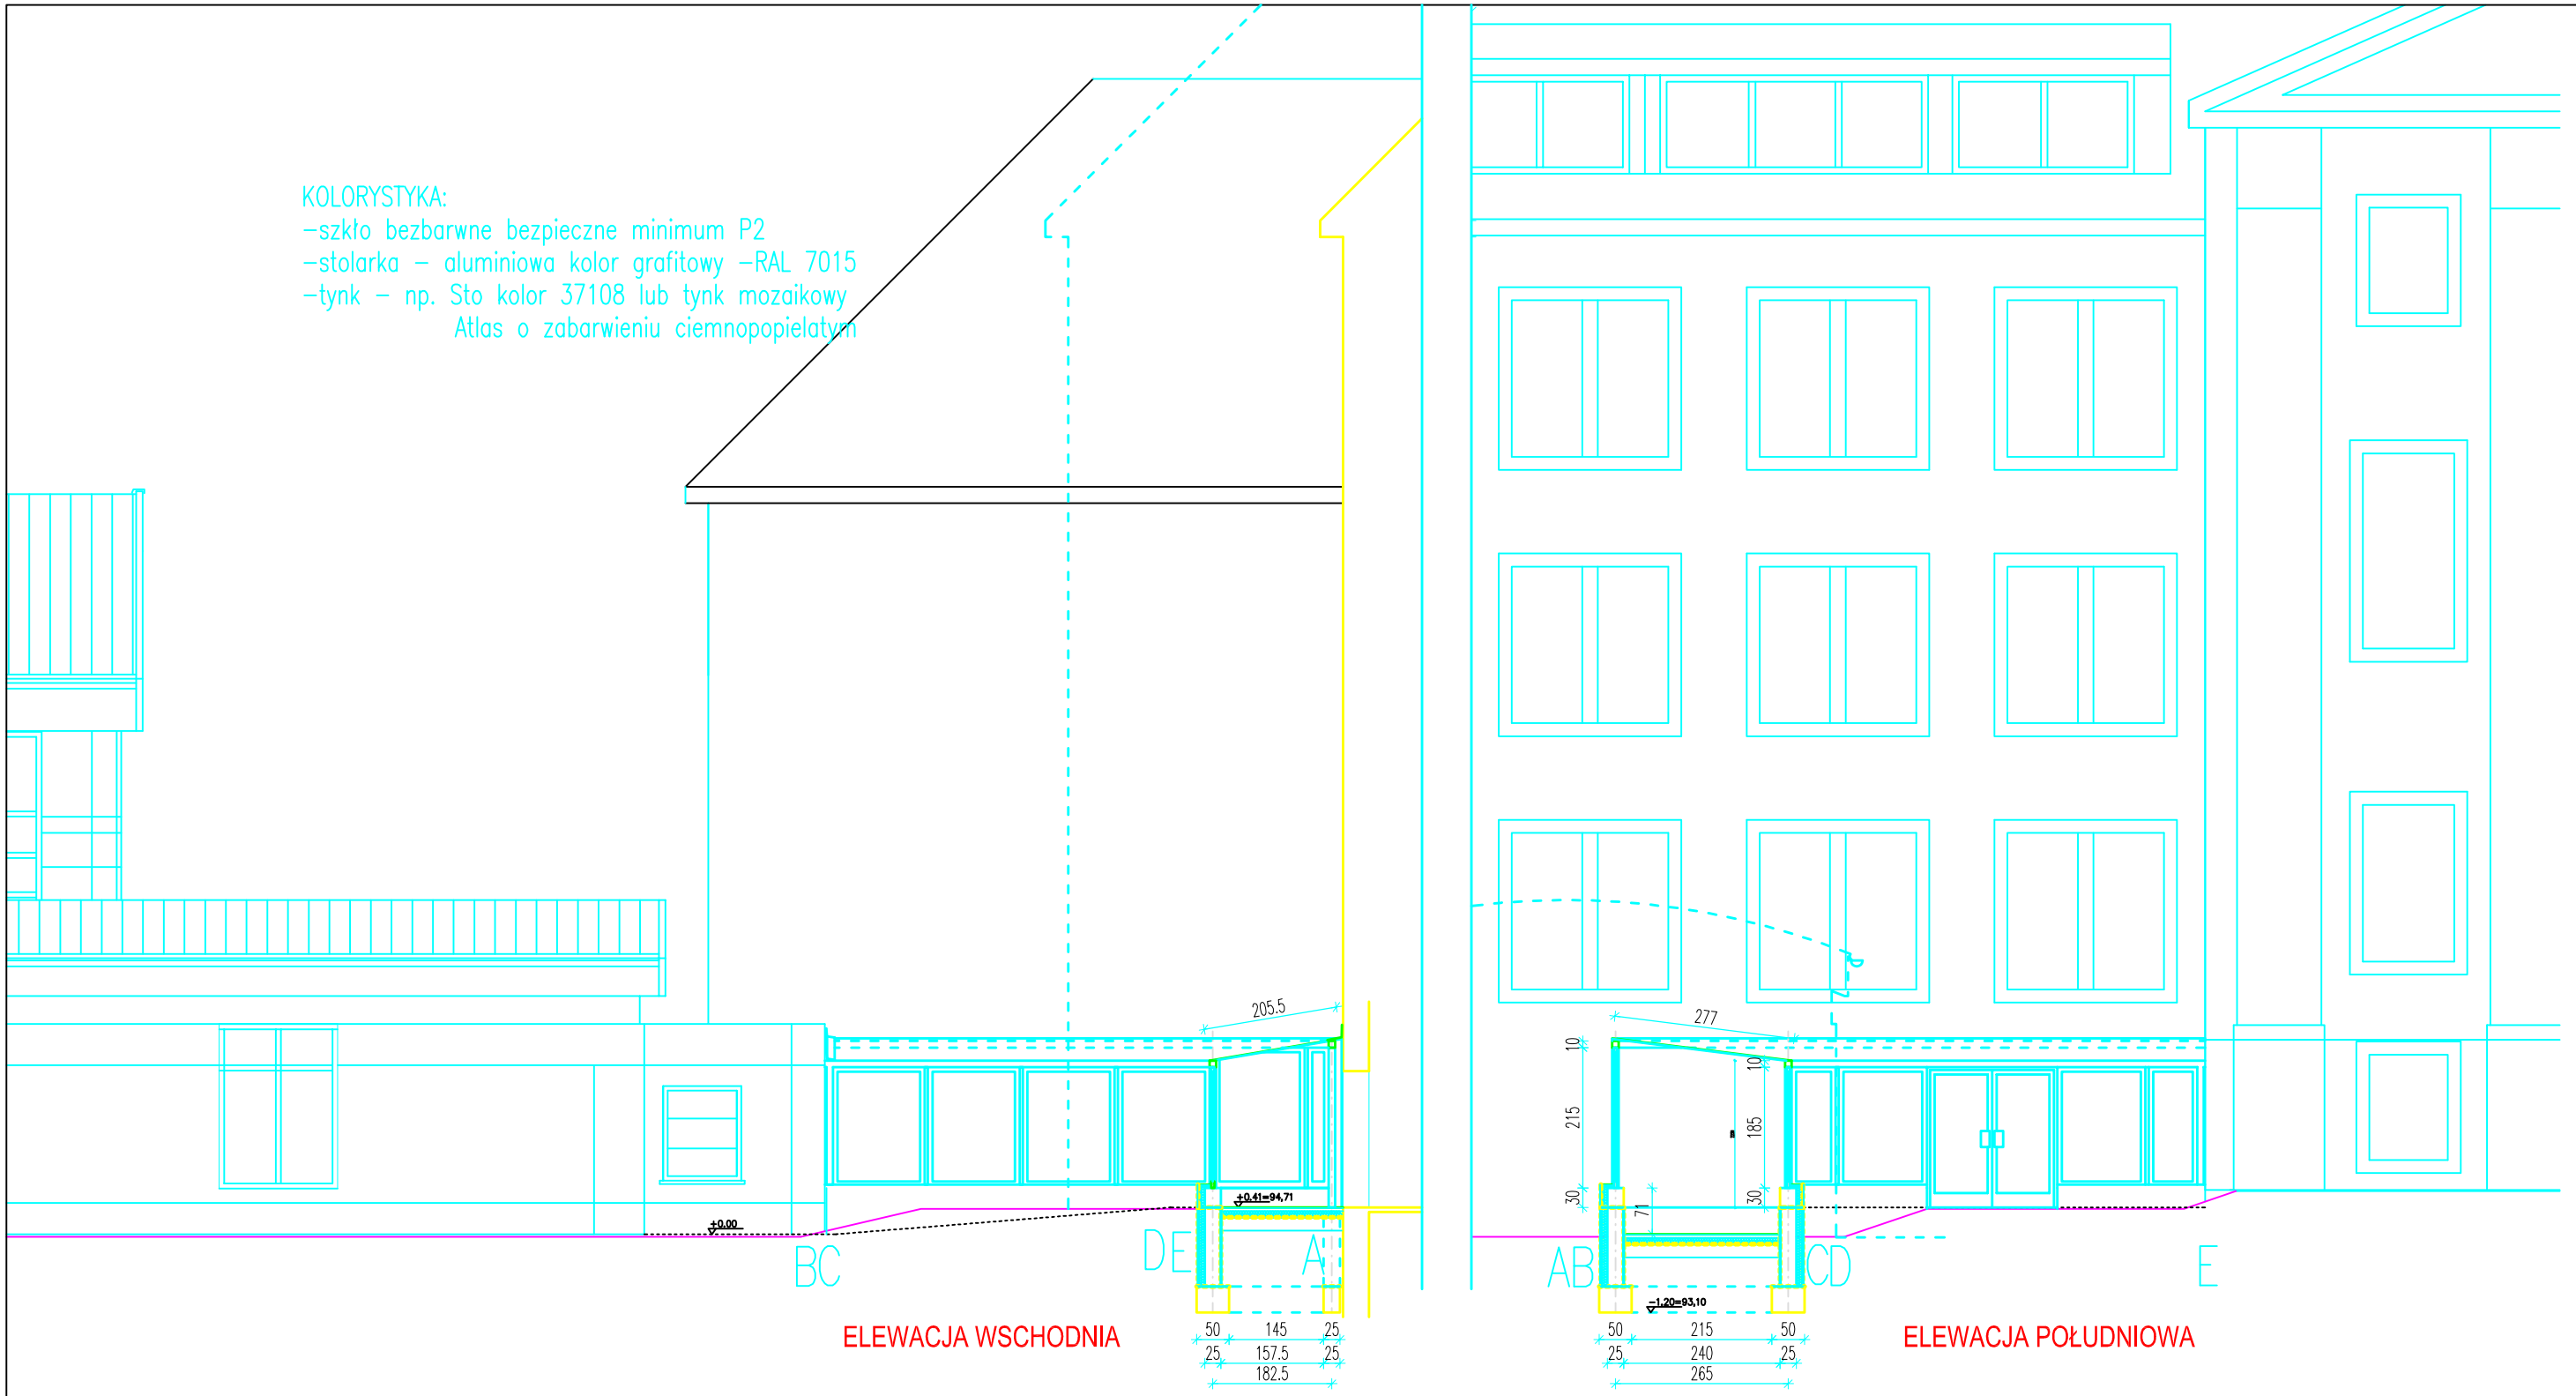

ELEWACJA WSCHODNIA

ELEWACJA POŁUDNIOWA

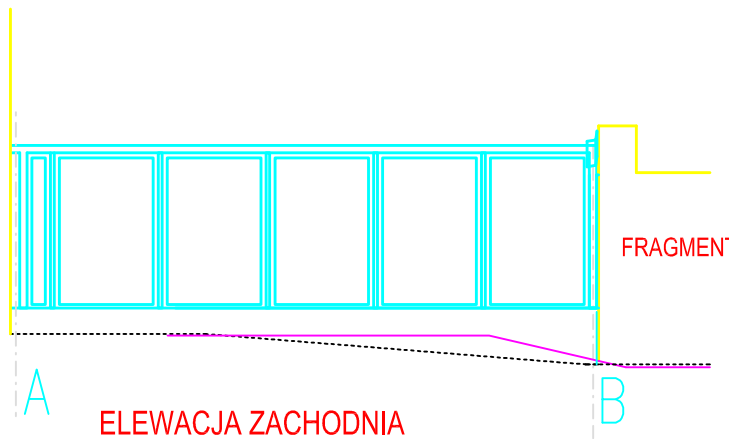

FRAGMENT PROJEKTOWANEJ SALI

ELEWACJA ZACHODNIA

Przedsiębiorstwo Organizacji Budownictwa
"POBUD" w Bydgoszczy

NAZWA RYSUNKU:	ELEWACJE	
ZADANIE:	ŁĄCZNIK POMIĘDZY HALĄ WIDOWISKOWO-SPORTOWĄ A BUDYNKIEM LO im. Królowej Jadwigi w Inowrocławiu	SKALA: 1:100
ADRES:	INOWROCŁAW, UL. NARUTOWICZA 53 DZ. NR 3/4	NR RYS.: A-05
INWESTOR:	STAROSTWO POWIATOWE W INOWROCŁAWIU	
BRANŻA:	ARCHITEKTURA	DATA: 22.09.2008
STADIUM:	PROJEKT BUDOWLANO-WYKONAWCZY	
PROJEKTANT:	mgr inż. arch. JOANNA GOŁATA NR UPRAWNIEŃ BUD. W SPECJALNOŚCI ARCHITEKTONICZNEJ BEZ OGRANICZEŃ NR GPKG-I-7342-23/96	
OPRACOWANIE:	mgr inż. arch. DAMIAN PACEWICZ	
SPRAWDZAJĄCY:	mgr inż. arch. KRZYSZTOF ŁUKANOWSKI NR UPRAWNIEŃ BUD. W SPECJALNOŚCI ARCHITEKTONICZNEJ BEZ OGRANICZEŃ NR RGPI-V-7342-70/97	