

ELEMENTY PIONOWE

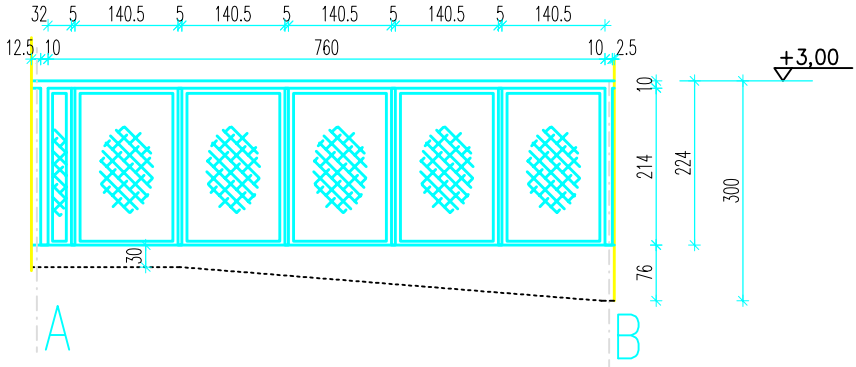


UWAGA: MINIMALNA WYSOKOŚĆ PRZEJŚCIA WEWNĄTRZ ŁĄCZNIKA– 220CM – WYMIARY STOLARKI NALEŻY TRAKTOWAĆ ORIENTACYJNIE

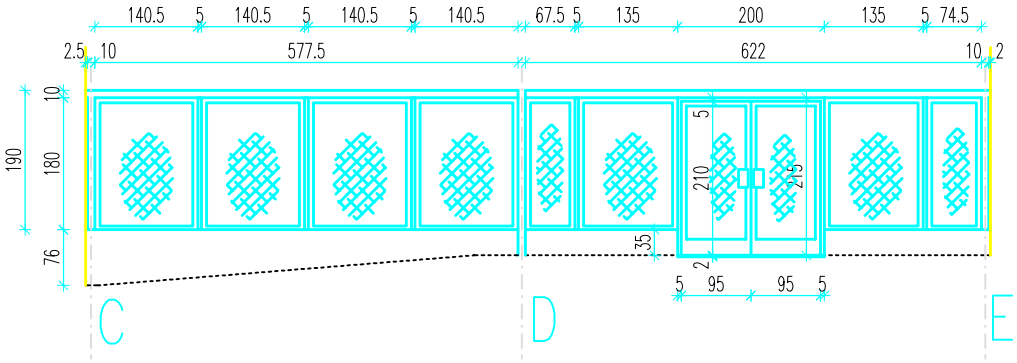

UWAGA: przed zamówieniem stolarki, należy sprawdzić poprawność wymiarów na budowie

ELEMENTY POZIOME [NACHYLENIE 12,5%(7°) i 17%(10°)]

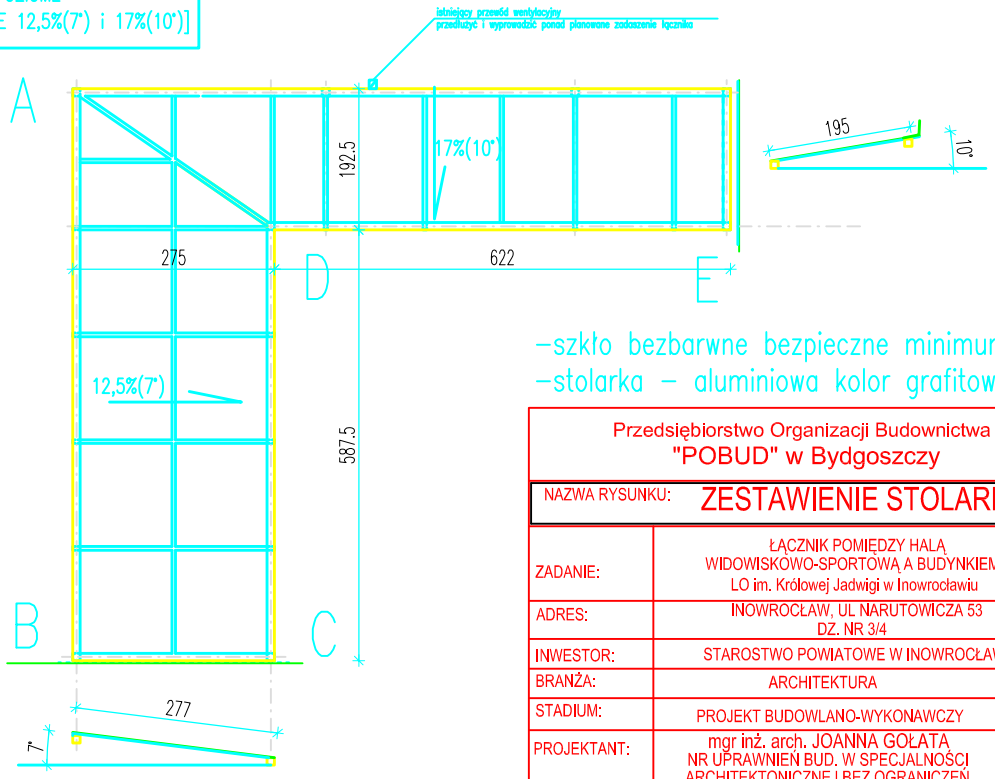

–szkło bezbarwne bezpieczne minimum P2
–stolarka – aluminiowa kolor grafitowy –RAL 7015

Przedsiębiorstwo Organizacji Budownictwa "POBUD" w Bydgoszczy		
NAZWA RYSUNKU:	ZESTAWIENIE STOLARKI	
ZADANIE:	ŁĄCZNIK POMIĘDZY HALĄ WIDOWISKOWO-SPORTOWĄ A BUDYNKIEM LO im. Królowej Jadwigi w Inowrocławiu	SKALA: 1:100
ADRES:	INOWROCŁAW, UL NARUTOWICZA 53 DZ. NR 3/4	NR RYS.: A-06
INWESTOR:	STAROSTWO POWIATOWE W INOWROCŁAWIU	
BRANŻA:	ARCHITEKTURA	DATA: 22.09.2008
STADIUM:	PROJEKT BUDOWLANO-WYKONAWCZY	
PROJEKTANT:	mgr inż. arch. JOANNA GOŁATA NR UPRAWNIEŃ BUD. W SPECJALNOŚCI ARCHITEKTONICZNEJ BEZ OGRANICZEŃ NR GPKG-I-7342-23/96	
OPRACOWANIE:	mgr inż. arch. DAMIAN PACEWICZ	
SPRAWDZAJĄCY:	mgr inż. arch. KRZYSZTOF ŁUKANOWSKI NR UPRAWNIEŃ BUD. W SPECJALNOŚCI ARCHITEKTONICZNEJ BEZ OGRANICZEŃ NR RGPI-V-7342-70/97	