

ŚCIANKA PCV - S1 sztuk 1

PCV, szyby i okucia antywłamaniowe , szklone 2x float argon termofloat

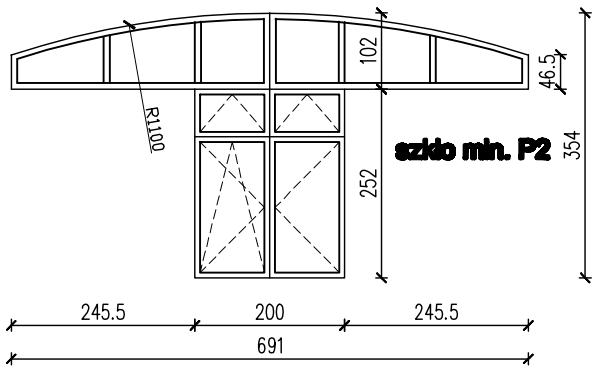



ŚCIANKA PCV - S2 sztuk 2

PCV, szklone płytą 3-komorową poliwęglanową

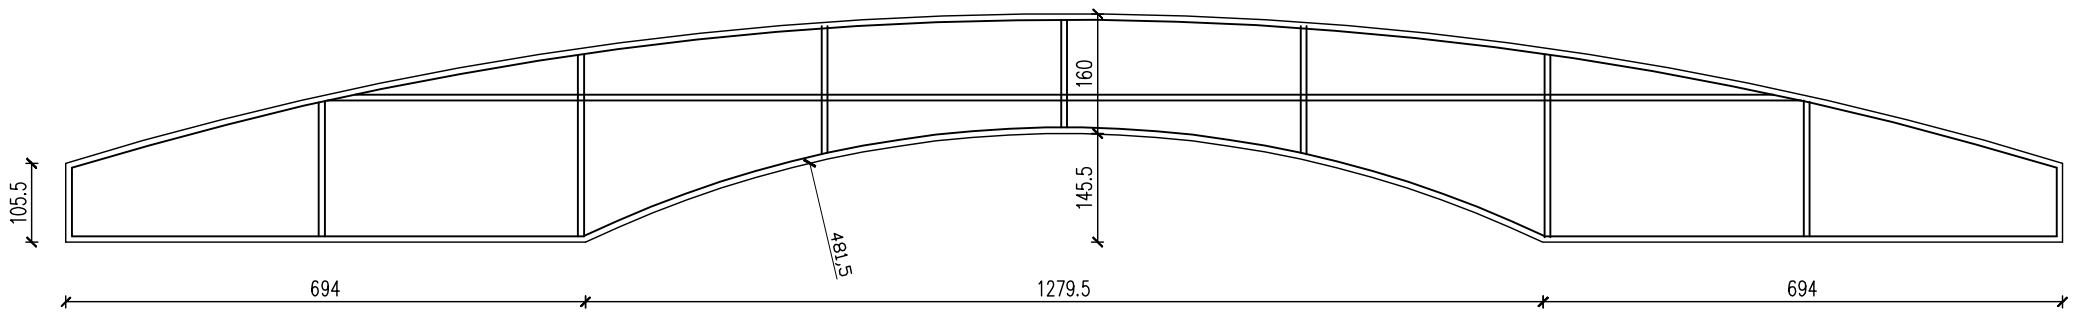


ŚCIANKA ALUMINIOWA - S3

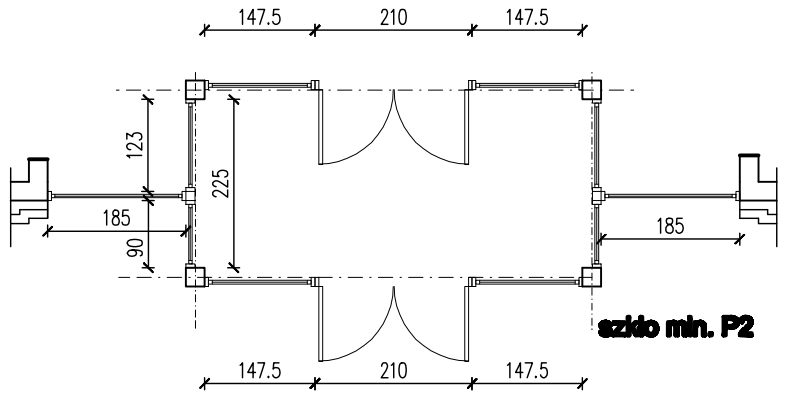

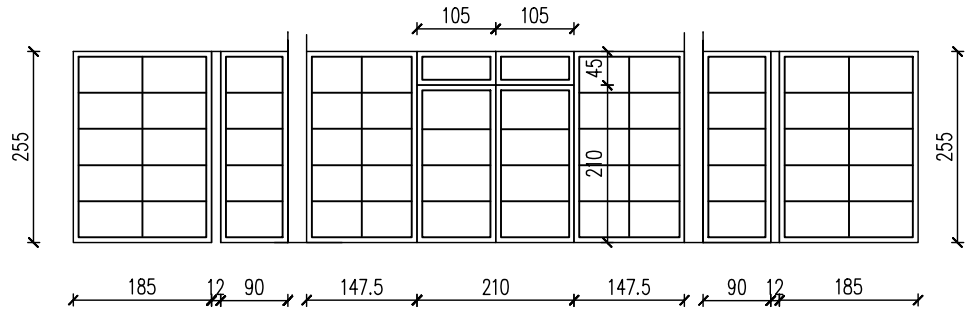

ścianka zewnętrzna (pokazano w rozwinięciu)
szklenie podwójne

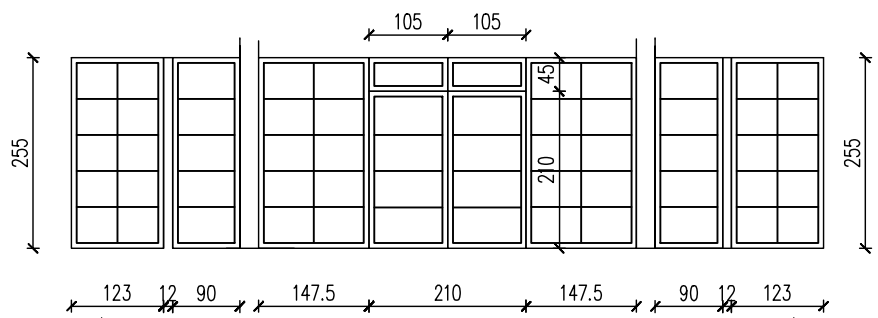

ścianka wewnętrzna (pokazano w rozwinięciu)
szklenie pojedyncze

UWAGI

- każdy otwór zinwentaryzować przed zamówieniem okien
- oznaczenia niekatalogowe
- okna pokazano od strony elewacji

Przedsiębiorstwo Organizacji Budownictwa
"POBUD" w Bydgoszczy

NAZWA RYSUNKU:

ZESTAWIENIE OKIEN

ZADANIE:	HALA WIDOWISKOWO-SPORTOWA PRZY III LO im. KRÓLOWEJ JADWIGI W INOWROCŁAWIU	SKALA: 1:100
ADRES:	INOWROCŁAW, UL. NARUTOWICZA 53 DZ. NR 3/1	NR RYS.: 16
INWESTOR:	STAROSTWO POWIATOWE W INOWROCŁAWIU	
BRANŻA:	ARCHITEKTURA	DATA: 28.02.2006
STADIUM:	PROJEKT WYKONAWCZY	
PROJEKTANT:	mgr inż. arch. JOANNA GOŁATA NR UPRAWNIEŃ BUD. GPKG-I-7342-23/98	
OPRACOWANIE:	mgr inż. arch. Cezaria Kamieniecka	
SPRAWDZAJĄCY:	mgr inż. arch. MICHAŁ MIANOWSKI NR UPRAWNIEŃ BUD. ZPN-VIII-7342/27/97	