


Polu do gry w siatkówkę - wymiarowanie

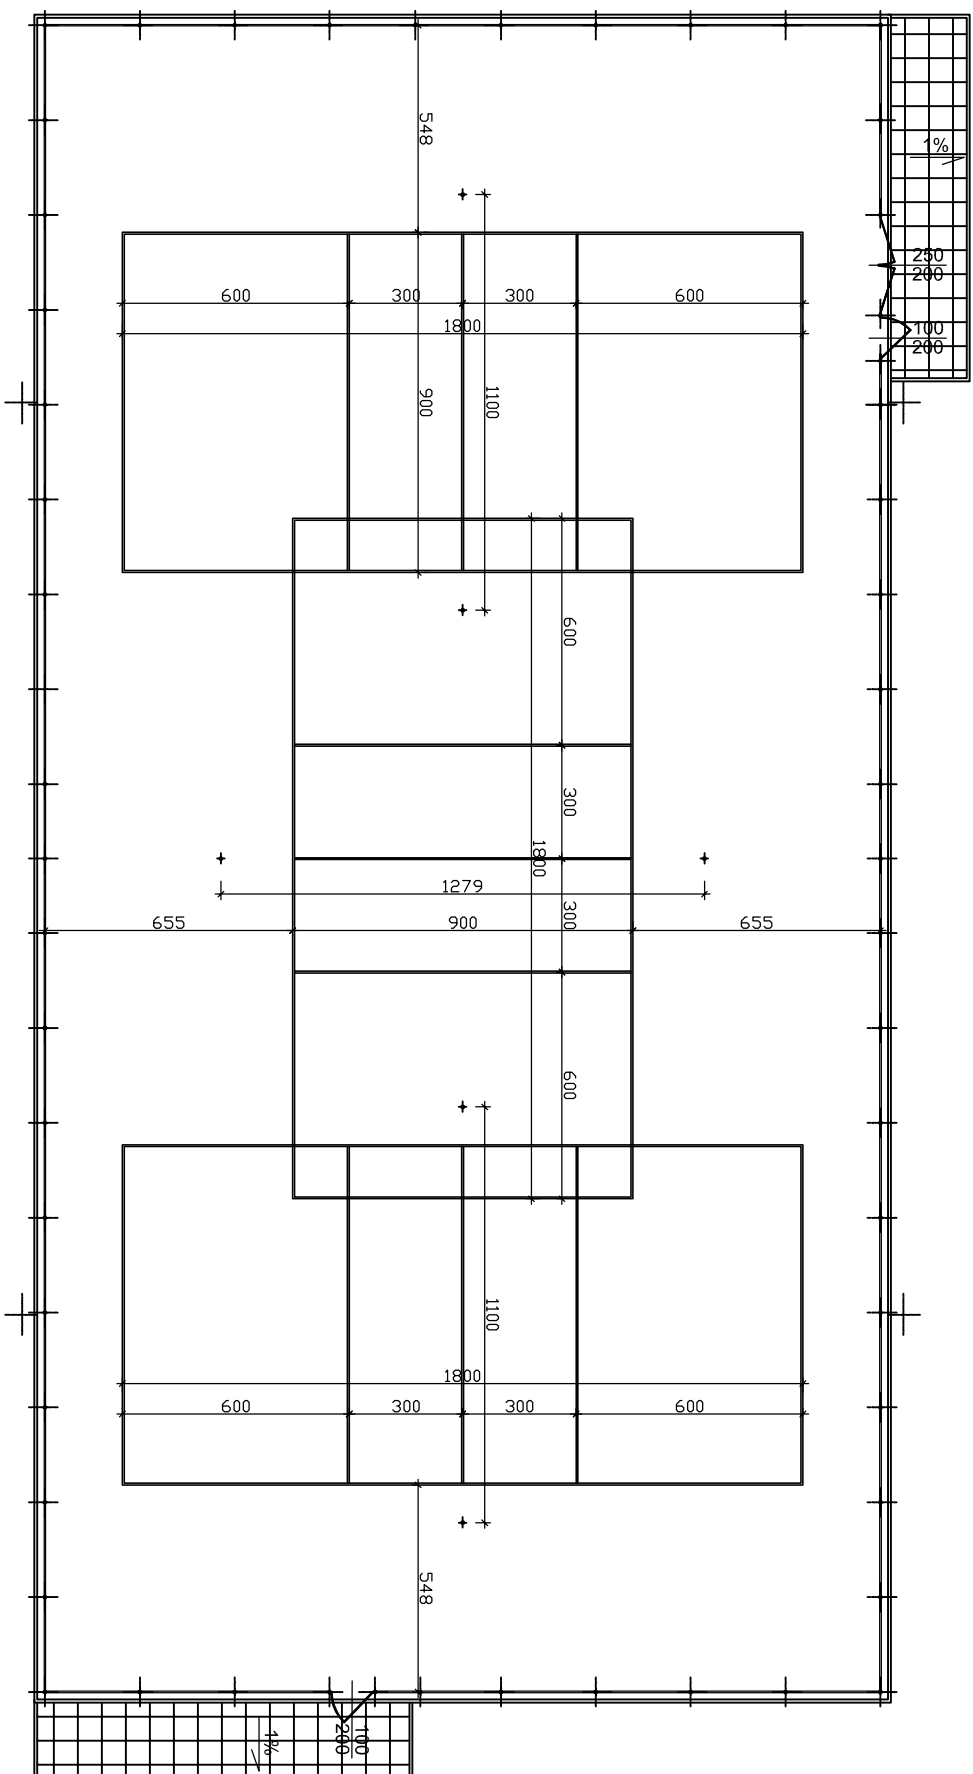

zakład inżynierii środowiska				
ul. Armii Krajowej 12/18, 88-100 Inowrocław tel. (0-52) 355 22 15				
Tytuł projektu		Przebudowa boiska wielofunkcyjnego na terenie Zespołu Szkół Ponadgimnazjalnych nr 4 w Inowrocławiu		
Tytuł rysunku		Pola do gry w siatkówkę - wymiarowanie		
Obiekt/adres		Boisko wielofunkcyjne ul. Krzyżńskiego 8, 88-100 Inowrocław		
Inwestor/adres		Powiat Inowrocławski ul. Prezydenta Franklina Roosevelta 36-38, 88-100 Inowrocław		
Projektował		mgr inż. Michał Miklas		
Sprawdził		mgr inż. Włodzimierz Miklas		
		KUP/0102/PWOK/07		
		GT-III-72.10/174/76		
		nr upr.		
		15.04.14		
		Data		
		Podpis		
Faza		PB		
Skala		1:200		
Arkusze		A - 6		