


Pole do gry w koszykówkę - wymiarowanie

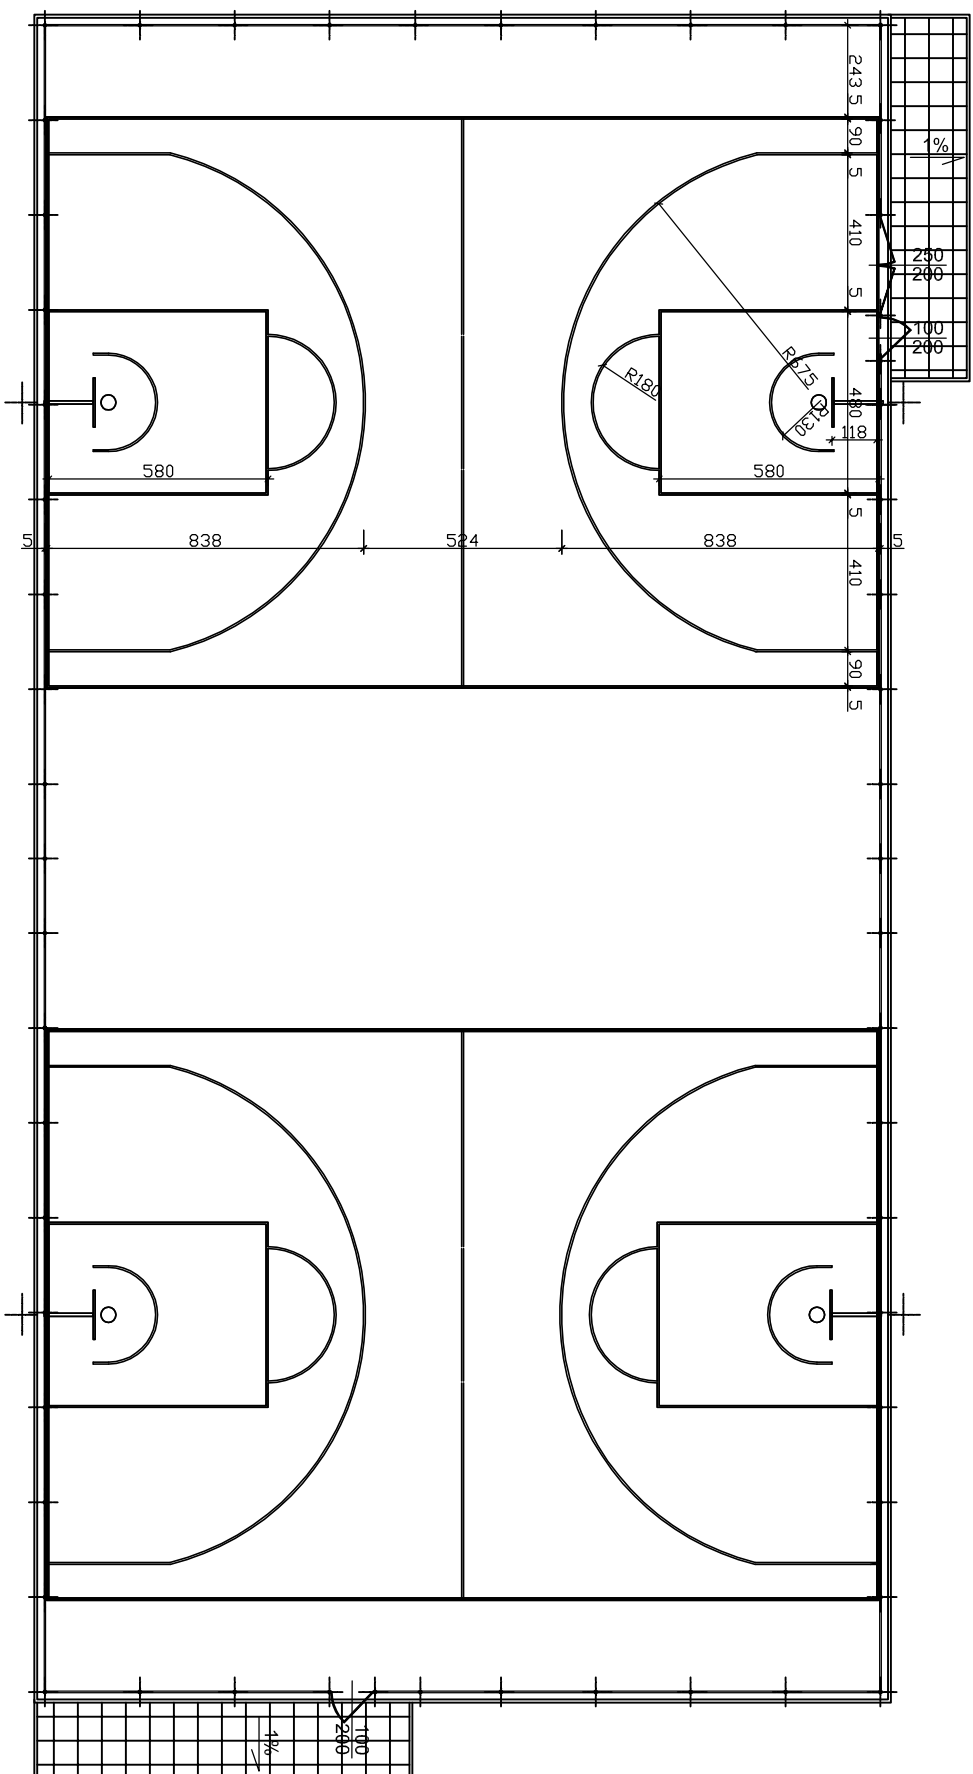

zakład inżynierii środowiska					
ul. Armii Krajowej 12/18, 88-100 Inowrocław tel. (0-52) 355 22 15					
Tytuł projektu	Przebudowa boiska wielofunkcyjnego na terenie Zespołu Szkół Ponadgimnazjalnych nr 4 w Inowrocławiu				
Tytuł rysunku	Pole do gry w koszykówkę - wymiarowanie				
Obiekt/adres	Boisko wielofunkcyjne ul. Krzymińskiego 8, 88-100 Inowrocław				
Inwestor/adres	Powiat Inowrocławski ul. Prezydenta Franklina Roosevelta 36-38, 88-100 Inowrocław				
Projektował	mgr inż. Michał Miklas	KUP10102/PWOK07	15.04, 14		
Sprawdził	mjr inż. Włodzimierz Miklas	G1-II-7210/174/76	15.04, 14	Data	
Faza	PB	Skala	1:200	Arkusze	A - 7
		nr upr.			Podpis