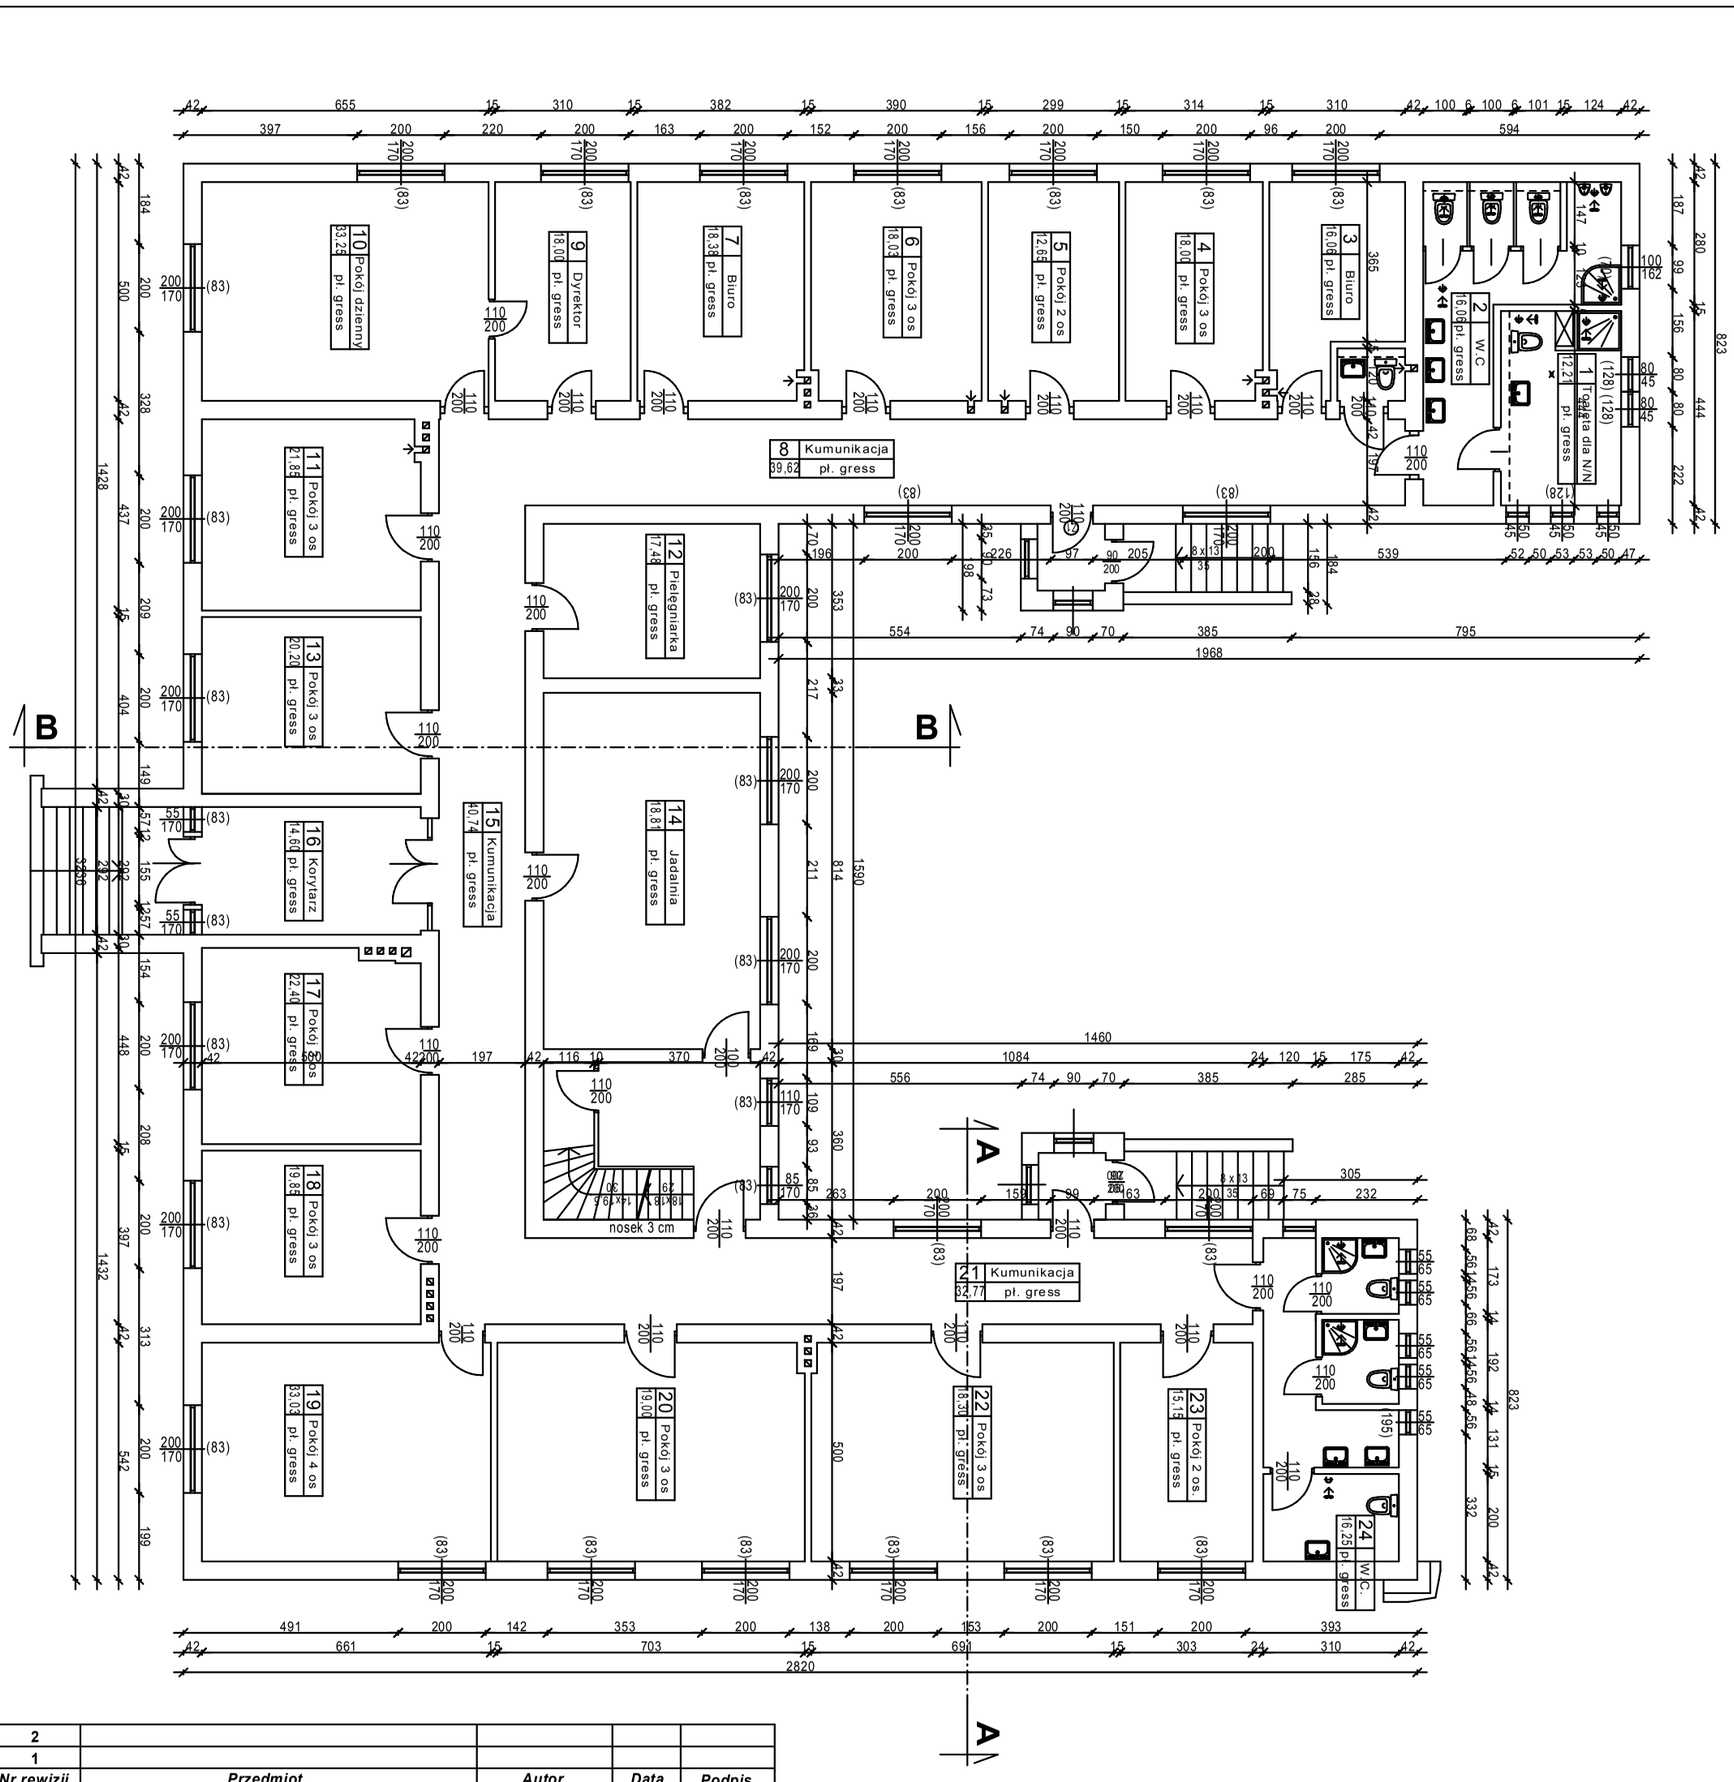


2					
1					
Nr rewizji	*Przedmiot*		*Autor*	*Data*	*Podpis*

Biuro Architektoniczno - projektowe "Dora" s.c.

	Imię i nazwisko	*Nr uprawnień*	*Data*	*Podpis*	*Branże*
Architektura	mgr inż. arch. Dorota Rubik-Sałacińska	Uprawn. konstrukc. bez ograniczeń ABIT-II-7131-4/2000	2008.08		architekt.
Sprawdził	budowniczy Leszek Rychłowski	Uprawn. konstrukc. bez ograniczeń 4839/61/KUA			architekt.

Inwestor	Powiat Inowrocław		*Skala*		1:100
Obiekt	Dom Pomocy Społecznej w Parchaniu		*Projekt*	*Tom*	*Zeszyt*	*Nr rys.*
Temat	Rozbudowa DPS w Parchaniu **Rzut parteru - inwentaryzacja**		23/08	0	1	**05**