

Przekroje poprzeczne

(na istniejącej podbudowie)

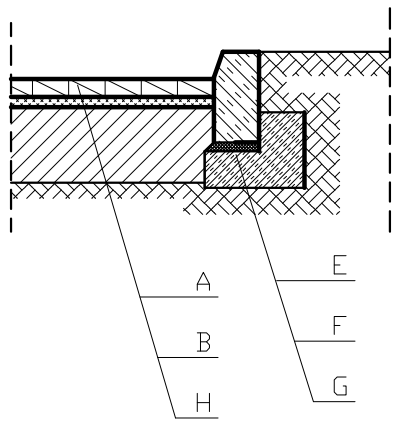

Krawężnik nowoprojektowany
(na nowej podbudowie)

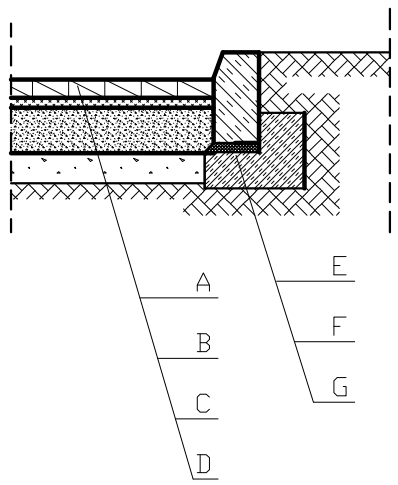

A - kostka betonowa (starobruk) gr. 8 cm

B - podsypka cementowo-piaskowa 1:4 gr. 4 cm

C - podbudowa zasadnicza z kruszywa łamanego lub naturalnego stabilizawanego mechanicznie 15 cm

D - warstwa odcinajaca z piasku 8 cm


E - krawężnik drogowy

F - podsypka piaskowa 4 cm

G - ława z chudego betonu

H - istniejąca podbudowa

Ścianka oporowa podjazdu dla niepełnosprawnych

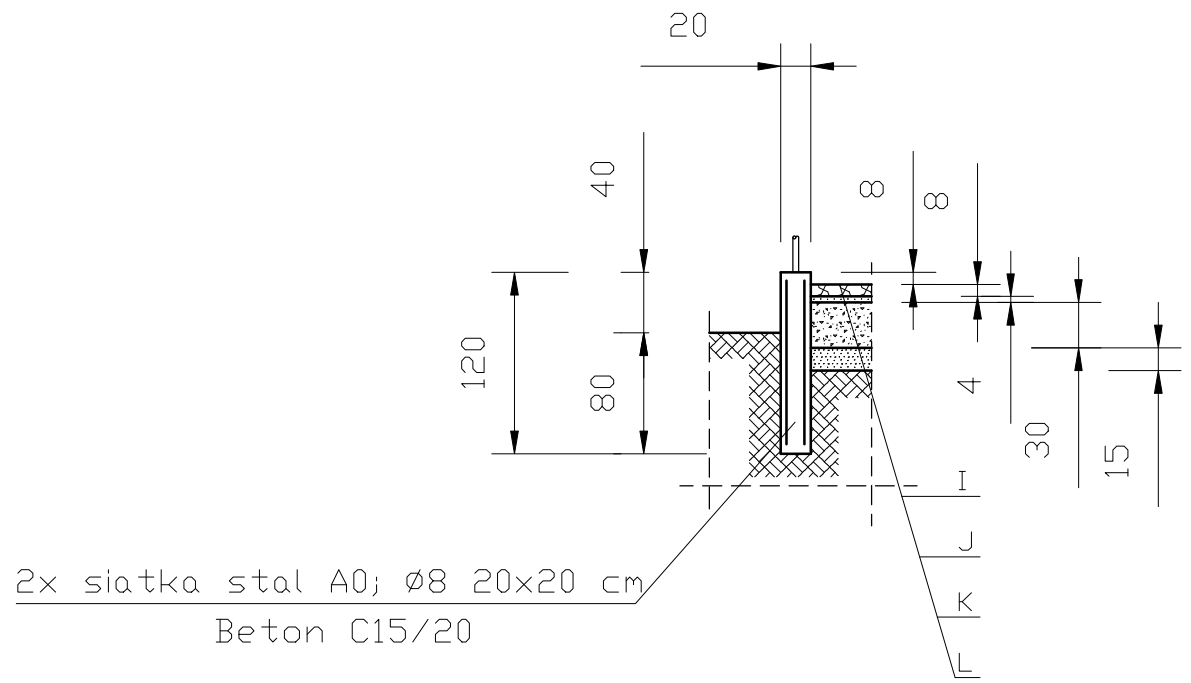

A - kostka betonowa (starobruk) gr. 8 cm

B - podsypka cementowo-piaskowa 1:4 gr. 4 cm

I - podbudowa zasadnicza z kruszywa łamanego lub naturalnego stabilizawanego mechanicznie 30 cm

J - warstwa odcinajaca z piasku 15 cm

FLORIN Wykonawca: P.P.H. "Florin" s. c. K. K. Świgoń		
Obiekt: Drogi wewnEtrz., DPS Warzyn		Przedmiot: Przekroje
Adres: 88-140 Gniewkowo, Warzyn 1; dz. nr 58/13		Branża: drogi
		Listopad 2014
Opracował:		Skala 1 : 25
Projektował:		Nr rys. 3